



HP Ebringen
Bahnsteige Gleis 1 und 2
M: 1:200

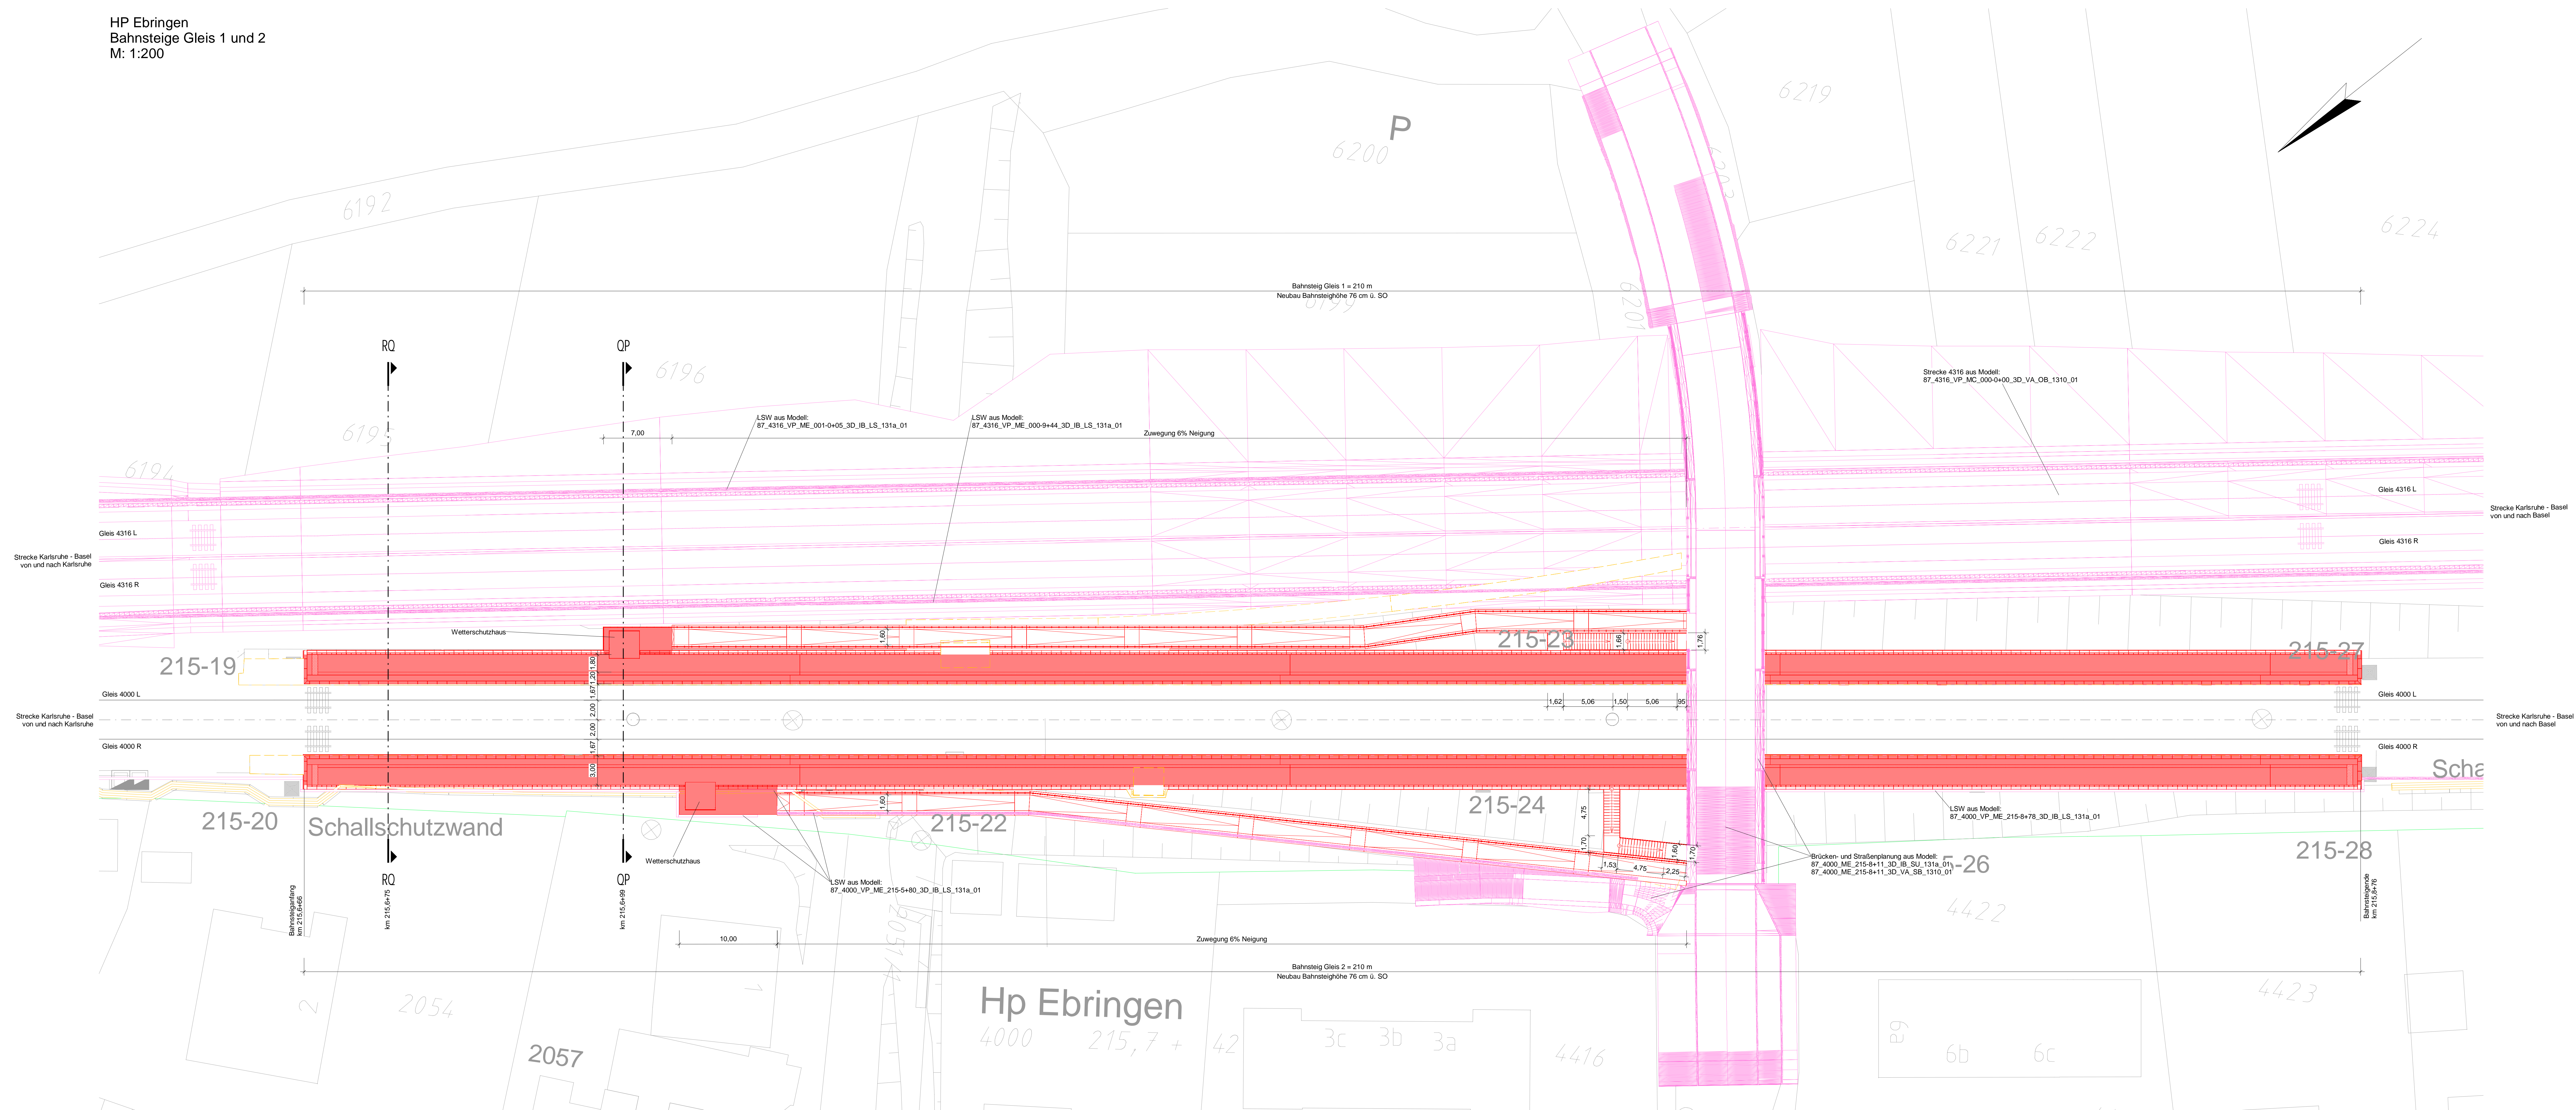

LEGENDE

- Bestand
- Neubau
- Rückbau
- Bahngrenze
-  Externe Bauwerke

01 Anpassung nach Erhalt der Prüfermerkungen Index: Änderungen bzw. Ergänzungen	01 29.10.2024 Name: _____ Datum: _____
--	---

Prüfervermerke

die Übermittlung der Zeichnung mit der Ausführung bestätigt:

für den Auftragnehmer: 01: Datum, Name in Druckbuchstaben, Unterschrift

für die OB: _____

Interpretiert gemäß (benannte Stelle), Name _____

01: Datum, Name in Druckbuchstaben, Unterschrift geprüft

Qualitätsicherung: _____

01: Datum, Name in Druckbuchstaben, Unterschrift geprüft

Einbauten: Bundesamt

Freigele: nr. _____ Prüfung _____

01: Datum, Name in Druckbuchstaben, Unterschrift
Prüferkennur _____

DB InfraGO
 Freigele: nr. _____
 mit Regelungen durch die B90
 Freigele: Nr. _____

gleichgestellt mit Prozessplan 01: Datum, Name in Druckbuchstaben, Unterschrift	01: Datum, Name in Druckbuchstaben, Unterschrift (gültig) Genehmigung zur Bauausführung
--	--

Bauherr DB InfraGO DB InfraGO AG Zentrale Aden-Weise-Straße 13 60327 Frankfurt am Main	Projektleitung DB InfraGO DB InfraGO AG Großprojekt Karlsruhe - Basel Schwarzwaldstraße 42 76137 Karlsruhe	Planung Schüler-Plan Schüler-Plan Ingenieurgesellschaft mbH Standart Karlsruhe Siegfried-Allee-Straße 4 76135 Karlsruhe <small>12 Carsten 13 Tobias 14 Tobias</small>	Auftragnehmer Ingenieurgesellschaft mbH Karlsruher Bad Sta 88 c/o Schüler-Plan Ingenieurgesellschaft mbH Lindengraben 4 60314 Frankfurt am Main <small>15 Carsten 16 Tobias</small>
---	---	---	--

01: Datum, Unterschrift Lagezeitsche (jeweils abteilbar):	01: Datum, Unterschrift Projektname: DB G: DB-VP-018 BW-Identifizierung: RI_400_VP_ME_25-142_LP_VA_35_03_01 Planzeichen: VP_74.1_02_LP-0 Planart: Vorplanung, Ableitung aus BIM-Modell Inw.- und Koordinatensystem: DIN4982_DB_REF (Einheiten: Eurocode) LMT1, a=1,21 Entwurfsgeschwindigkeit: 130 km/h Kilometer: km 25,742
--	--

Strecke 4000	Streckenausschnitt STA 88 Teningen - Buggingen, PFA 8.5 - 8.9, km 186,7-66 - 231,2+00	Barocknummer: 1447
-----------------	--	-----------------------

Bauwerksnummer: Strecke 4000 Maßstab: 1:200 Freigegeben	Datum 04.04.24 04.04.24 04.04.24	Name DR MO NE S14 x 1540 mm 7.4.12
--	---	---

Ausbau- und Neubaustrecke Karlsruhe - Basel

PFA 8.7 Freiberg - Ehrenkriehaus, km 212-8+00 bis 221-5+00

HP Ebringen - Lageplan

01: _____
 01: _____