




- Legende:**
- Bestand
 - Rückbau
 - Planung
 - Anschlussplanung (nachrichtlich)
 - Schallschutzwand
 - Gemarkungsgrenze
 - Grenze Wasserschutzzone
 - Umgreif Baufeld/Bauftrafen
 - geänderte Gewässer
 - neuer Trog
 - neuer Tunnel
 - Böschungflächen Damm
 - Böschungflächen Einschnitt
 - neue sonstige Grünflächen
 - Bahnseilgraben
 - Versickergraben/Versickerbecken
 - neue und geänderte Strassen
 - neue und geänderte Wege
 - neue sonstige Verkehrsflächen
- WB/DB**
- w2g/a2g
 - OBW
 - TVM
 - NA
 - VB
 - RP
 - EU/SU
 - STW
 - RRB
 - RKB
 - VSB
 - SO
 - OK
 - KrW
 - BZG
 - MLC
 - LW/LH
- Tunnel West-/Osttrasse**
- west-/östliches Zuführungsglied Tunnel
 - offene Bauweise (Tunnel)
 - Tunnelvortriebsmaschine
 - Notausgang
 - Verbindungsbauwerk
 - Reifungsplatz
 - Tunnelvortriebsmaschine
 - Notausgang
 - Stützwall
 - Regenrückhaltebecken
 - Regenklärbecken
 - Versickerbecken
 - Schienenoberkante
 - Oberkante
 - Kreuzungswinkel
 - Breite zwischen Geländern
 - Militärische Lastenklasse
 - Lichte Weite/Höhe

Hinweis:
Innerhalb der Planunterlagen wird nur der Endzustand dargestellt und farblich markiert.
Bauzustand können darüber hinausgehen und abweichen.

Frühe Öffentlichkeitsbeteiligung PIA 7.1, Appenweier - Hobbeg (Tunnel Offenbürg)

Index	Änderungen bzw. Ergänzungen	Name	Datum
-------	-----------------------------	------	-------

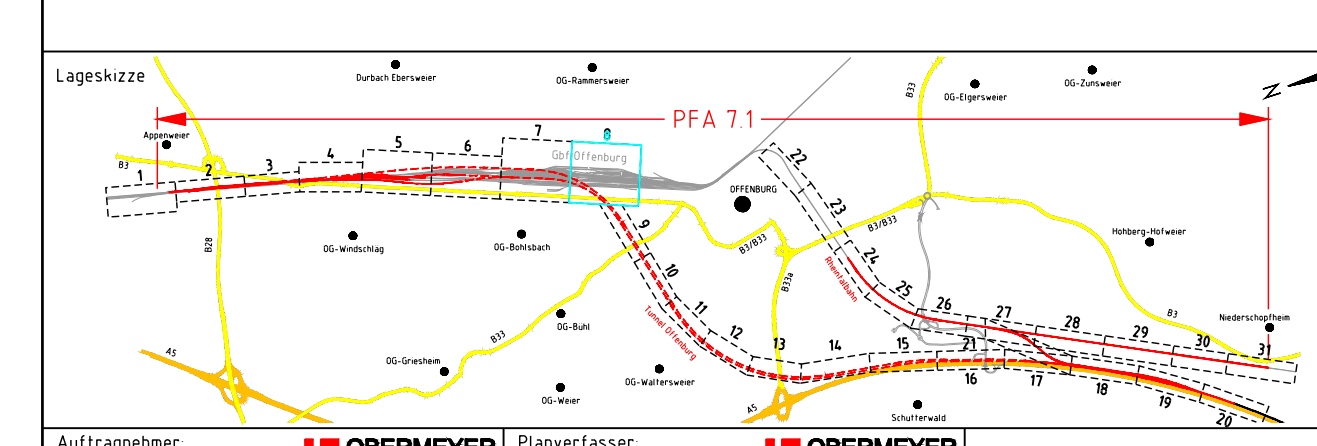

Auftraggeber Obermeyer Projekt-Entwicklungs GmbH Neudorfstrasse 11 76189 Stuttgart	Planverfasser Obermeyer Projekt-Entwicklungs GmbH Neudorfstrasse 11 76189 Stuttgart	Auftrag-Nr. 3005
Stichtag Stichtag des PIA 7.1: 01.06.2020 Ort: Datum, Unterschrift Planung	DB Netz AG Zentrale Frederik-Heuss-Allee 7 60486 Frankfurt am Main	DB Netz AG Zentrale Frederik-Heuss-Allee 7 60486 Frankfurt am Main
Maßstab 1 : 1000	LAGEPLAN NBS-km 144,013 bis NBS-km 144,586 (Tunnel Schildvortrieb)	Anlage 2 Blatt 8 von 31 VORENTWURF
Projekt Strecke	ABS/NBS Karlsruhe-Basel, SIA 7, PIA 7.1, Appenweier - Hobbeg (Tunnel Offenbürg) NBS-Strecke 4280, Appenweier bis Hobbeg, km 138,505 - km 154,000 ABS-Strecke 4000, Offenbürg bis Hobbeg, km 167,200 - km 154,550	Projekt Strecke
Strecke	Kilometer	Kennzahl
4280	138,505 - 154,000	
4000	167,200 - 154,550	