




Grundriss 0 - 0
M 1 : 200

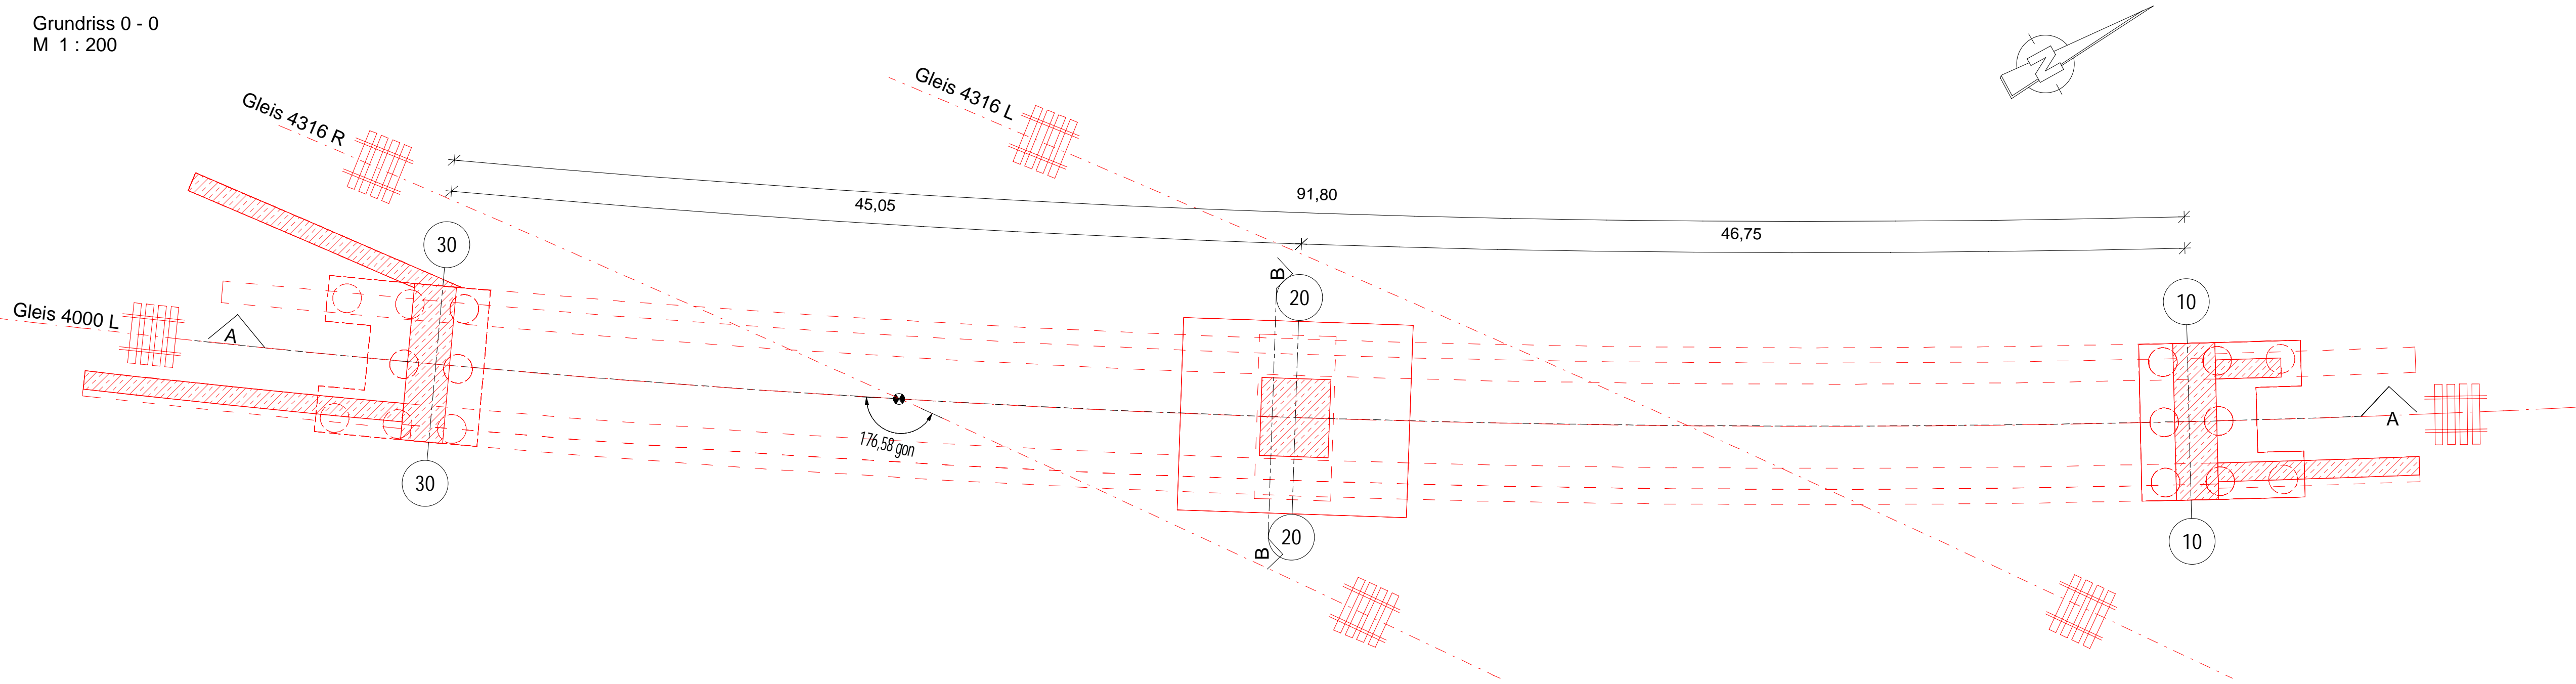




Längsschnitt A - A
M 1 : 200

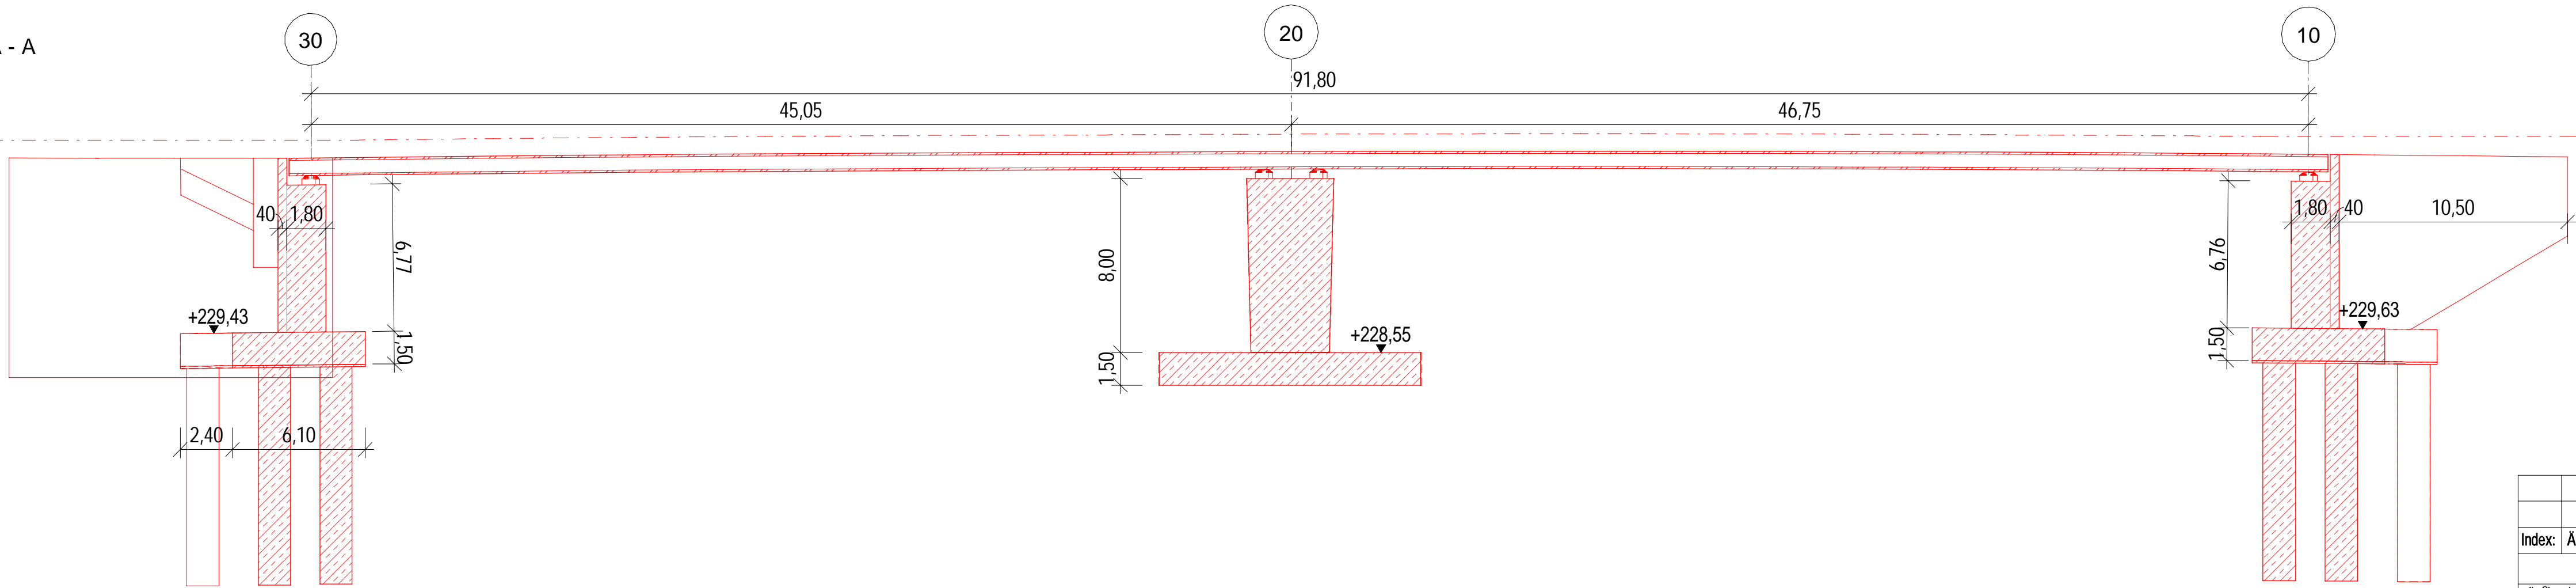

Querschnitt B - B
M 1 : 100

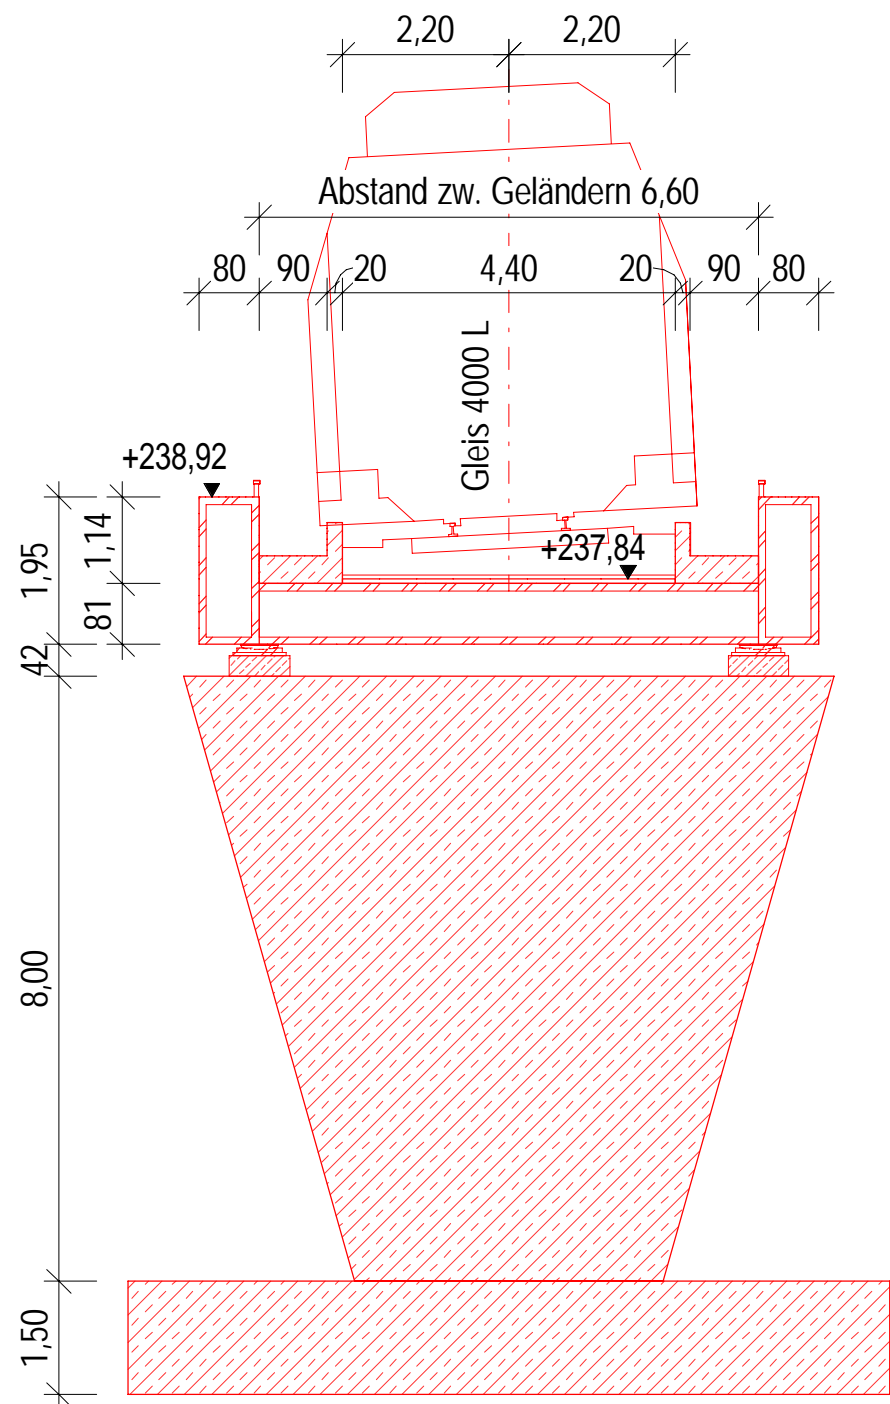

3D-Ansicht

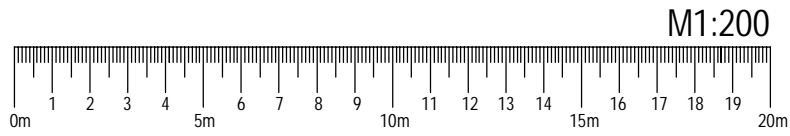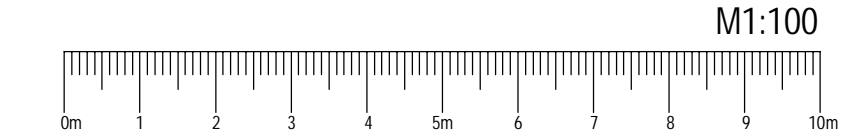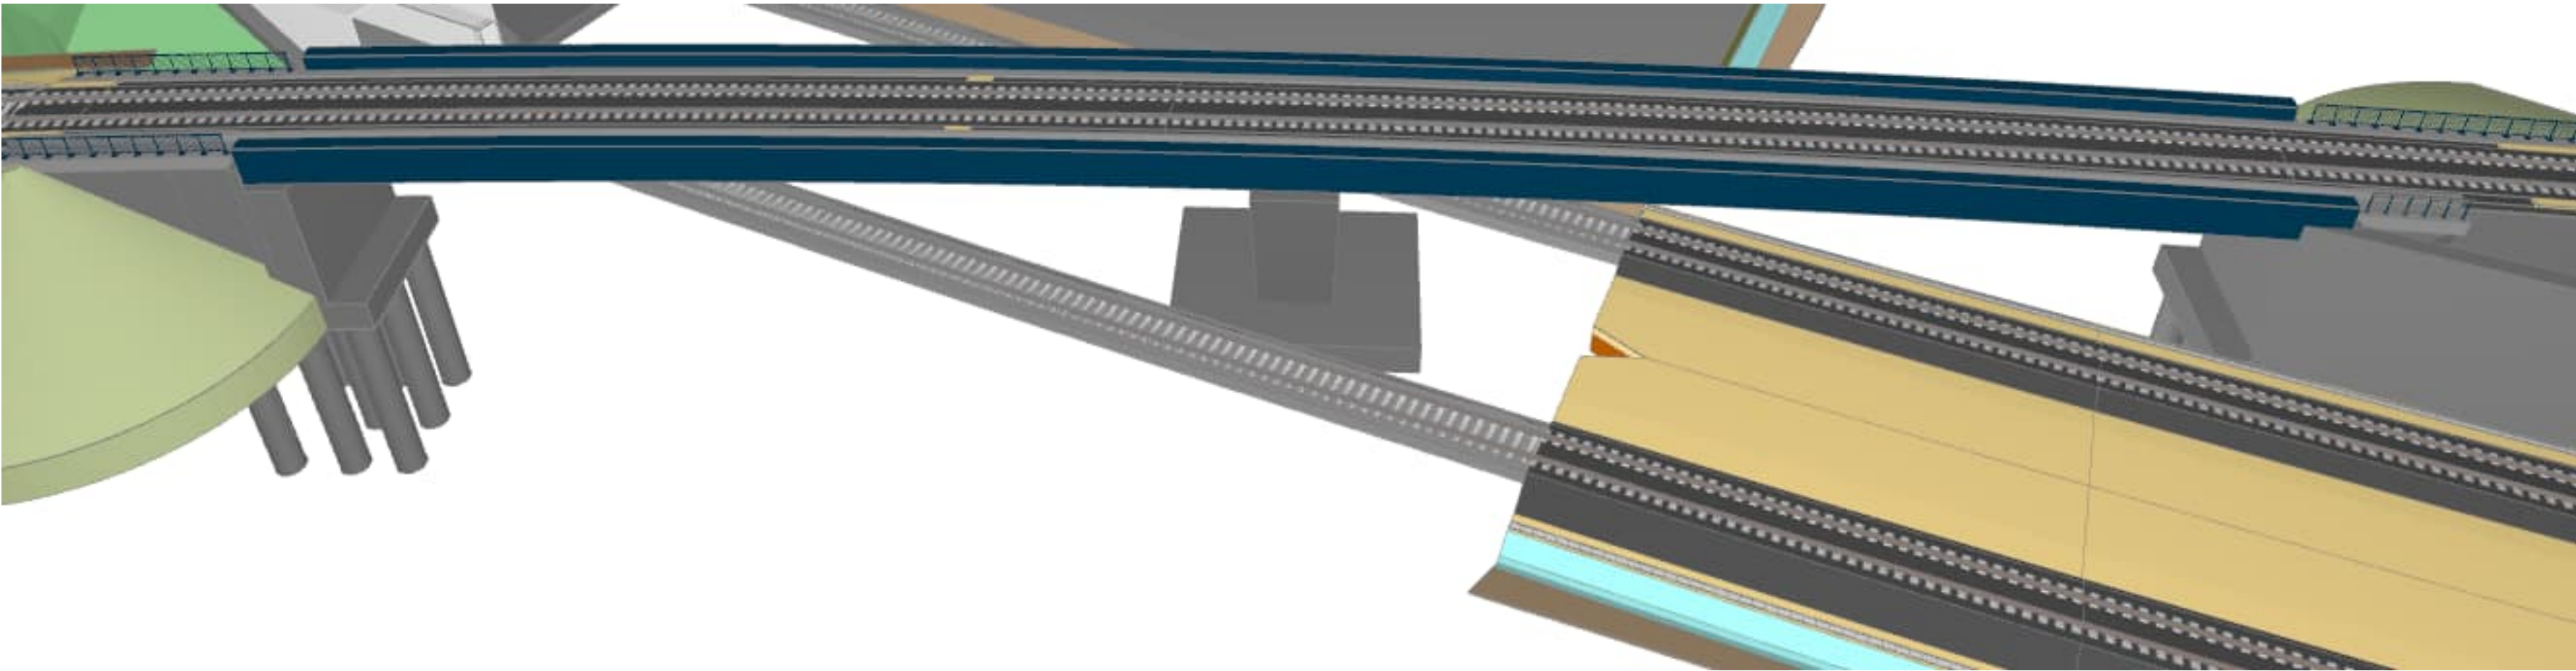

Bauablauf

- Errichtung der Widerlager (Süd und Nord)
- Montage der Mittelpfeiler
- Fertigstellung des Überbaus

Bauwerksdaten

Bauart	Stahldickblechtrug
Stützweite	45,06 m / 46,76 m
Lichte Weite zw. Widerlagern	90,33 m
Lichte Höhe >=	6,8 m
Kreuzungswinkel	176,58 gon
Abstand zw. Geländern	6,60 m
Brückenfläche	606,01 m²

Legende

—	Neubau
—	Rückbau
—	Bestand

Index: Änderungen bzw. Ergänzungen		Name:		Datum:	
Prüfvermerke					
die Übereinstimmung der Zeichnung mit der Ausführung bestätigt:		Freigabe zur Prüfung			
für den Auftragnehmer:		Ort, Datum, Name in Druckbuchstaben, Unterschrift			
für die DB ...		Ort, Datum, Name in Druckbuchstaben, Unterschrift			
Interoperabilität geprüft (benannte Stelle), Name		Ort, Datum, Name in Druckbuchstaben, Unterschrift			
Ort, Datum, Name in Druckbuchstaben, Unterschrift		geprüft			
Ort, Datum, Name in Druckbuchstaben, Unterschrift		geprüft			
Eisenbahn-Bundesamt		Ort, Datum, Name in Druckbuchstaben, Unterschrift (BVB)			
gleichgestellt mit Prüfexemplaren		Genehmigung zur Bauausführung			
Ort, Datum, Name in Druckbuchstaben, Unterschrift		Ort, Datum, Name in Druckbuchstaben, Unterschrift			
Bauherr DB InfraGO DB InfraGO AG Zentrale Adam-Ries-Strasse 11-13 60327 Frankfurt am Main		Projektleitung DB InfraGO DB InfraGO AG Großprojekt Karlsruhe - Basel Schwarzwaldstraße 82 76137 Karlsruhe		Planung ZPP INGENIEURE ZPP INGENIEURE AG Pilgersheimer Straße 38 81543 München München, 15.04.24, gez. i.V. O. Schreiber Ort, Datum, Unterschrift	
Auftragnehmer soctec Planungsgesellschaft Karlsruhe-Basel STA 88 c/o Schüler-Plan Ingenieurgesellschaft mbH Lindleystraße 4 60314 Frankfurt am Main Karlsruhe, 15.04.24, gez. i.V. O. Schreiber Ort, Datum, Unterschrift		Projektantrag DB InfraGO DB InfraGO AG Großprojekt Karlsruhe - Basel Schwarzwaldstraße 82 76137 Karlsruhe		Projektantrag DB InfraGO DB InfraGO AG Großprojekt Karlsruhe - Basel Schwarzwaldstraße 82 76137 Karlsruhe	
Lageskizze (unmaßstäblich):		Ort, Datum, Unterschrift		Projektantrag DB InfraGO DB InfraGO AG Großprojekt Karlsruhe - Basel Schwarzwaldstraße 82 76137 Karlsruhe	
		Ort, Datum, Unterschrift		Projektantrag DB InfraGO DB InfraGO AG Großprojekt Karlsruhe - Basel Schwarzwaldstraße 82 76137 Karlsruhe	
Bauwerksnummer: 4000x218,190x344310		BW-Kennziffer: 1641		Barcodenummer:	
Strecke: 4000		Streckenabschnitt: STA 88 Teningen - Buggingen, PFA 8.5 - 8.9, km 186,7+66 - 231,2+00		Entwurfsgeschwindigkeit: bis zu 200 km/h	
Maßstab: 1:100, 1:200		Erstellt: 03/2024		Datum: 03/2024	
Geprüft: 03/2024		Geprüft: 03/2024		Datum: 03/2024	
Freigegeben:		Datum: 03/2024		Name: DE	
Anlage: 7.5.4.2		Plan-Nr.: 7.5.4.2.2		Revision: 0	
Ausbau- und Neubautrecke Karlsruhe - Basel PFA 8.7 Freiburg - Ehrenkirchen, km 212,8+00 bis km 221,5+50 Bauwerksplan KBW 1 südlich					