


Legende:

	Bestand	WR/OR	Tunnel West-/Osttröhre
	Rückbau	wZgl/oZgl	west-/östliches Zuführungsgleis/Tunnel
	Planung	OBW	offene Bauweise (Tunnel)
	Anschlussplanung (nachrichtlich)	TVM	Tunnelvortriebsmaschine
	Schallschutzwand	NA	Notausgang
	Gemeindegrenze	VB	Verbindungsbauwerk
	Gemarkungsgrenze	RP	Retfungsplatz
	Grenze Wasserschutzzone	EU/SU	Eisenbahn-/Straßenüberführung
	Umgriff Baufeld/Baustraßen	STW	Stützwand
	geänderte Gewässer	RRB	Regenrückhaltebecken
	neuer Trog	RKB	Regenklärbecken
	neuer Tunnel	VSB	Versickerungsbecken
	Böschungflächen Damm	SO	Schienenoberkante
	Böschungflächen Einschnitte	OK	Oberkante
	neue sonstige Grünflächen	KrWg	Kreuzungswinkel
	Bahnseifenraben	BzG	Breite zwischen Geländern
	Versickergraben/Versickerbecken	MLC	Militärische Lastenklasse
	neue und geänderte Straßen	LW/LH	Lichte Weite/Höhe
	neue und geänderte Wege		
	neue sonstige Verkehrsflächen		

Hinweis:
Innerhalb der Planunterlagen wird nur der Endzustand dargestellt und farblich markiert,
Bauzustände können darüber hinausgehen und abweichen.

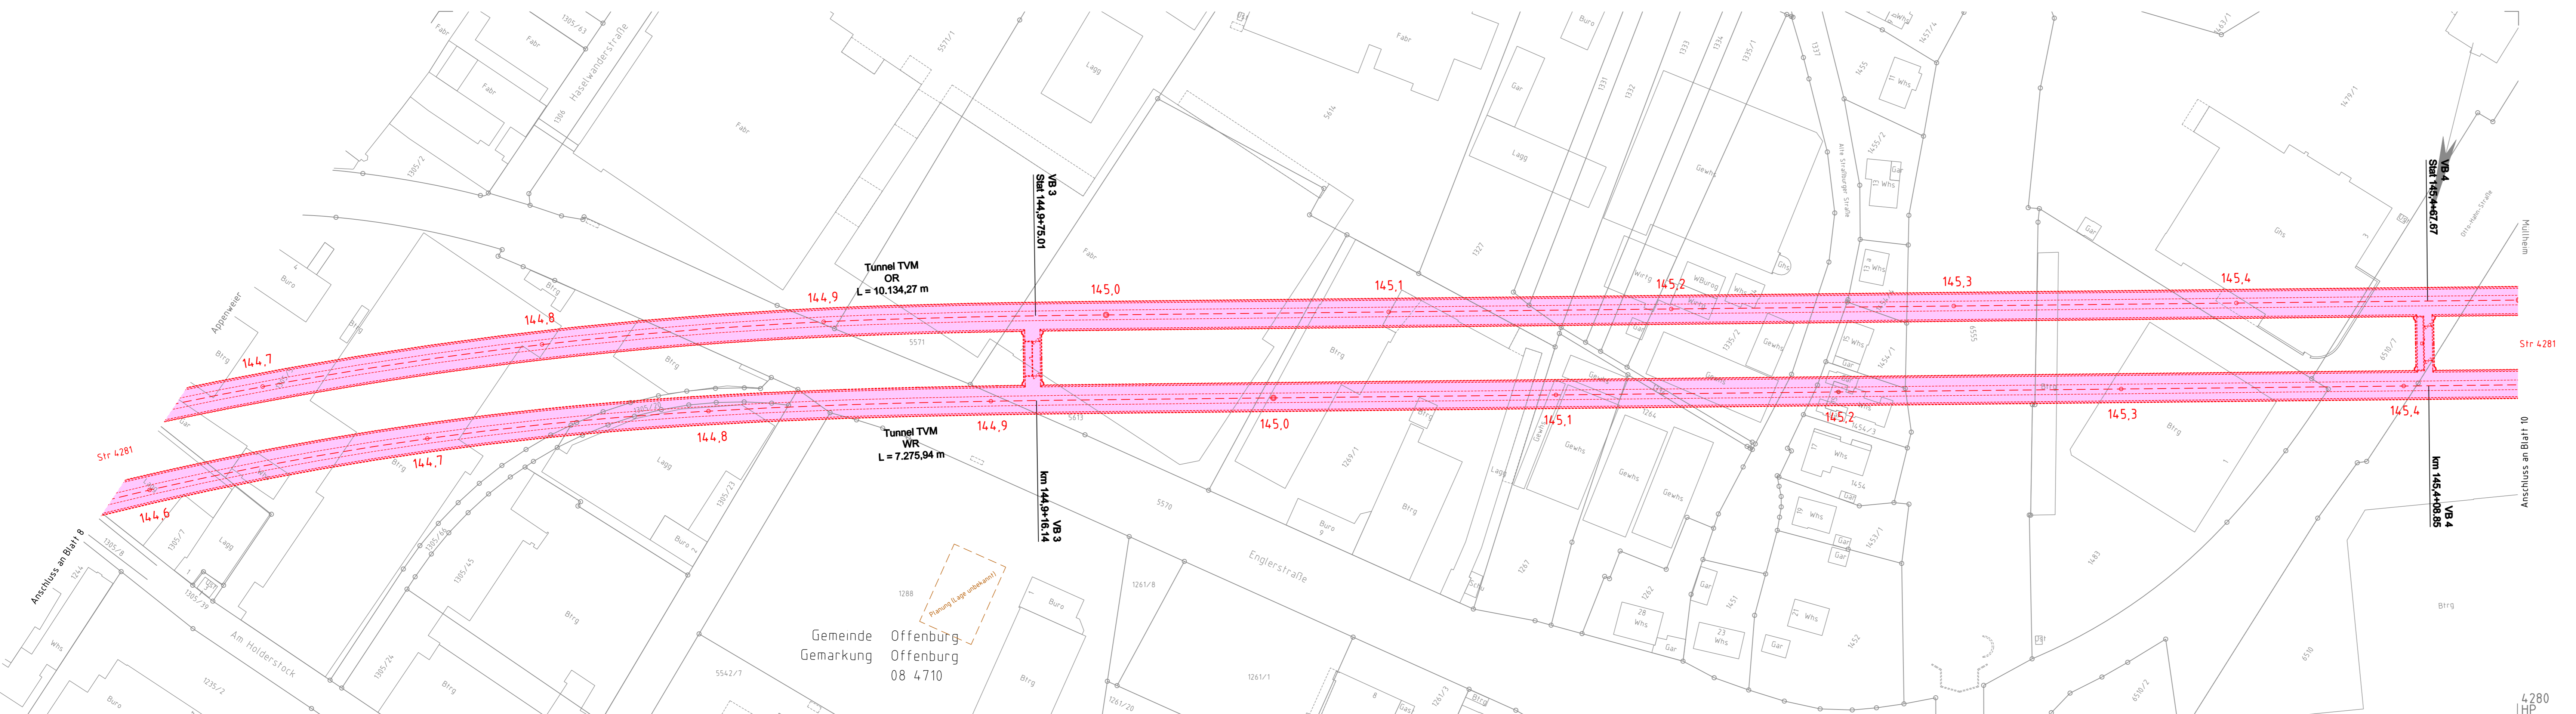

Frühe Öffentlichkeitsbeteiligung PFA 7.1, Appenweier - Hohberg (Tunnel Offenburg)

Index	Änderungen bzw. Ergänzungen	Name	Datum
Auftragnehmer: OBERMEYER PLANEN + BERATEN GmbH Obermeyer Planen-Beraten GmbH Niederlassung Stuttgart Hasenbergstraße 31 70178 Stuttgart		Planverfasser: OBERMEYER PLANEN + BERATEN GmbH Obermeyer Planen-Beraten GmbH Niederlassung Stuttgart Hasenbergstraße 31 70178 Stuttgart	
Stuttgart, den 31.01.2020, gez. i.V. Gesckhe Ort, Datum, Unterschrift		Stuttgart, den 31.01.2020, gez. i.V. Gesckhe Ort, Datum, Unterschrift	
Auftrag-Nr.: 24035 Datum: 01/2020 Name: Sul			
bearb.: 01/2020 Etl			
bearb.: 01/2020 Gis			
Plan-Nr.: Anlage 2 Blatt 9 von 31			
Planart: VORENTWURF			
Planzeichnen: lvg			
Blattgr.: 1350x297			
Maßstab: 1:1000		LAGEPLAN NBS-km 14,586 bis NBS-km 14,540 (Tunnel Schildvortrieb)	
Projekt: ABS/NBS Karlsruhe-Basel, StA 7, PFA 7.1, Appenweier - Hohberg (Tunnel Offenburg) Strecke: NBS, Strecke 4280, Appenweier bis Hohberg, km 138 500 - km 154 000 ABS, Strecke 4000, Offenburg bis Hohberg, km 147 200 - km 154 550			
Strecke	Kilometer	Kennzahl	Brückennr.
4280	x 138 500 - 154 000	x	
4000	x 147 200 - 154 550	x	
Höhen- und Koordinatensystem NHN (DHN92) DB-REF			

3/2020/15.01/Karlsruhe/ABS/NBS/Projekt/14.586 bis 14.540_PFA 7.1_Hohberg 14.42_000-020_009