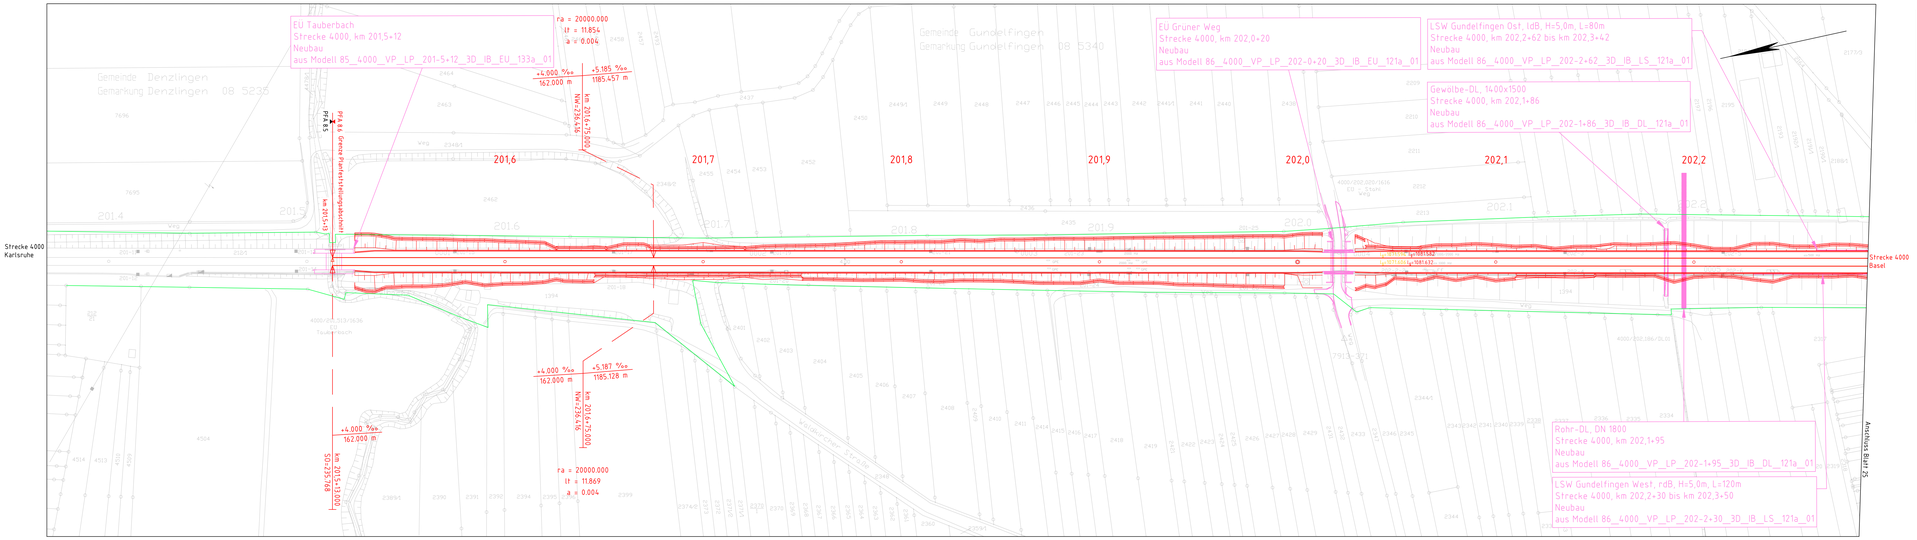

Legende:

- Bestand lvl/Kataster
- Bestand neu eingerechnet
- Neubau / Änderung
- Rückbau
- äußere Grenze der vorhabenträgereigenen Grundstücke
- Planung anderer Gewerke
- Tiefenentwässerung / Sammelleitung
- Mulde
- Bahngraben/Böschungen
- Kabelkanal

Kofinanziert von der Europäischen Union

Index	Änderungen bzw. Ergänzungen	Name:	Datum:

Prüfvermerke

die Übereinstimmung der Zeichnung mit der Ausführung bestätigt:

für den Auftragnehmer:
Grf, Datum, Name in Druckbuchstaben, Unterschrift

für die DB ...
Grf, Datum, Name in Druckbuchstaben, Unterschrift

Interoperabilität geprüft (benannte Stelle), Name
Grf, Datum, Name in Druckbuchstaben, Unterschrift — geprüft

Qualitätssicherung
Grf, Datum, Name in Druckbuchstaben, Unterschrift — geprüft

Eisenbahn-Bundesamt
Grf, Datum, Name in Druckbuchstaben, Unterschrift

Freigabe zur ..... Prüfung
Grf, Datum, Name in Druckbuchstaben, Unterschrift
Prüfingenieur

DB InfraGO
Freigabe der Ausführungsunterlagen
☐ mit Regelungen durch den BVB
Freigabe-Nr.: .....
Grf, Datum, Name in Druckbuchstaben, Unterschrift (BVB)
Genehmigung der Bauausführung

gleichgestellt mit Prüfexemplaren
Grf, Datum, Name in Druckbuchstaben, Unterschrift

Bauherr:
DB InfraGO
DB InfraGO AG
Zentrale
Adam-Riese-Straße 11-13
60327 Frankfurt am Main
Grf, Datum, Unterschrift

DB InfraGO
Projektleitung
DB InfraGO AG
Großprojekt Karlsruhe – Basel
Schwarzwaldstraße 82
76137 Karlsruhe
Grf, Datum, Unterschrift

Planung:
Schüßler-Plan
Schüßler-Plan Ingenieurgesellschaft mbH
Standort Karlsruhe
...
Siegfried-Kühn-Straße 4
76135 Karlsruhe
Karlsruhe, 15.05.24, i.V. Carsten Eichberg
Grf, Datum, Unterschrift

Auftragnehmer (AN):
Planungsgemeinschaft Karlsruhe-Basel DB AG
c/o Schüßler-Plan Ingenieurgesellschaft mbH
...
Lindleystraße 11
60314 Frankfurt am Main
Karlsruhe, 15.05.24, i.V. Carsten Eichberg
Grf, Datum, Unterschrift

Projektnummer DB: G.016190318
BIM-Datenordnung: BL 4000_VP_LP_2015+13_LP_XA_TE_QTB_01
Planschicht: VP_7.1.1_01_TE-0
Planart: Vorplanung, Ableitung aus BIM-Modell
Höhen- und Koordinatensystem: DHHN92, DB_REF
Einheitlicher Stahlmodell: LM71, 4+4.2%
Entwurfsgeschwindigkeit: bis zu 200 km/h
Kilometer: km 201,4+00 - 202,2+00

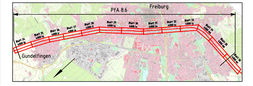

Bauwerksnummer:	BW-Kennziffer:	Barcodenummer:

Strecke:	Streckenabschnitt:		
4000	014 BE Teningen - Buggingen, PFA 8.5 - 8.9 km 186,7+33 - 219,2+00		

Maßstab: 1:1000	Erstellt	05/2024	AH
	Geprüft	05/2024	MD
	Freigegeben	05/2024	CE

Datum	Name
DE	1300 x 297 mm

Ausbau- und Neubaustrecke Karlsruhe – Basel

PFA 8.6 Gundelfingen - Freiburg, km 201,5+13 bis km 212,8+00

Lageplan

Anlage	Plan-Nr.	Revision
7.1	7.1.1	0