


HP Herdern
Bahnsteige Gleis 1 und 2

Lageplan M 1:500

LEGENDE

- Bestand
Neubau
Rückbau
Bahngrenze

Hinweis:
Winkelstützelemente als LSW-Gründung werden durch Erdbaustoffe gesichert.
Konstruktive Durchbildung erfolgt in Leistungsphase 3.

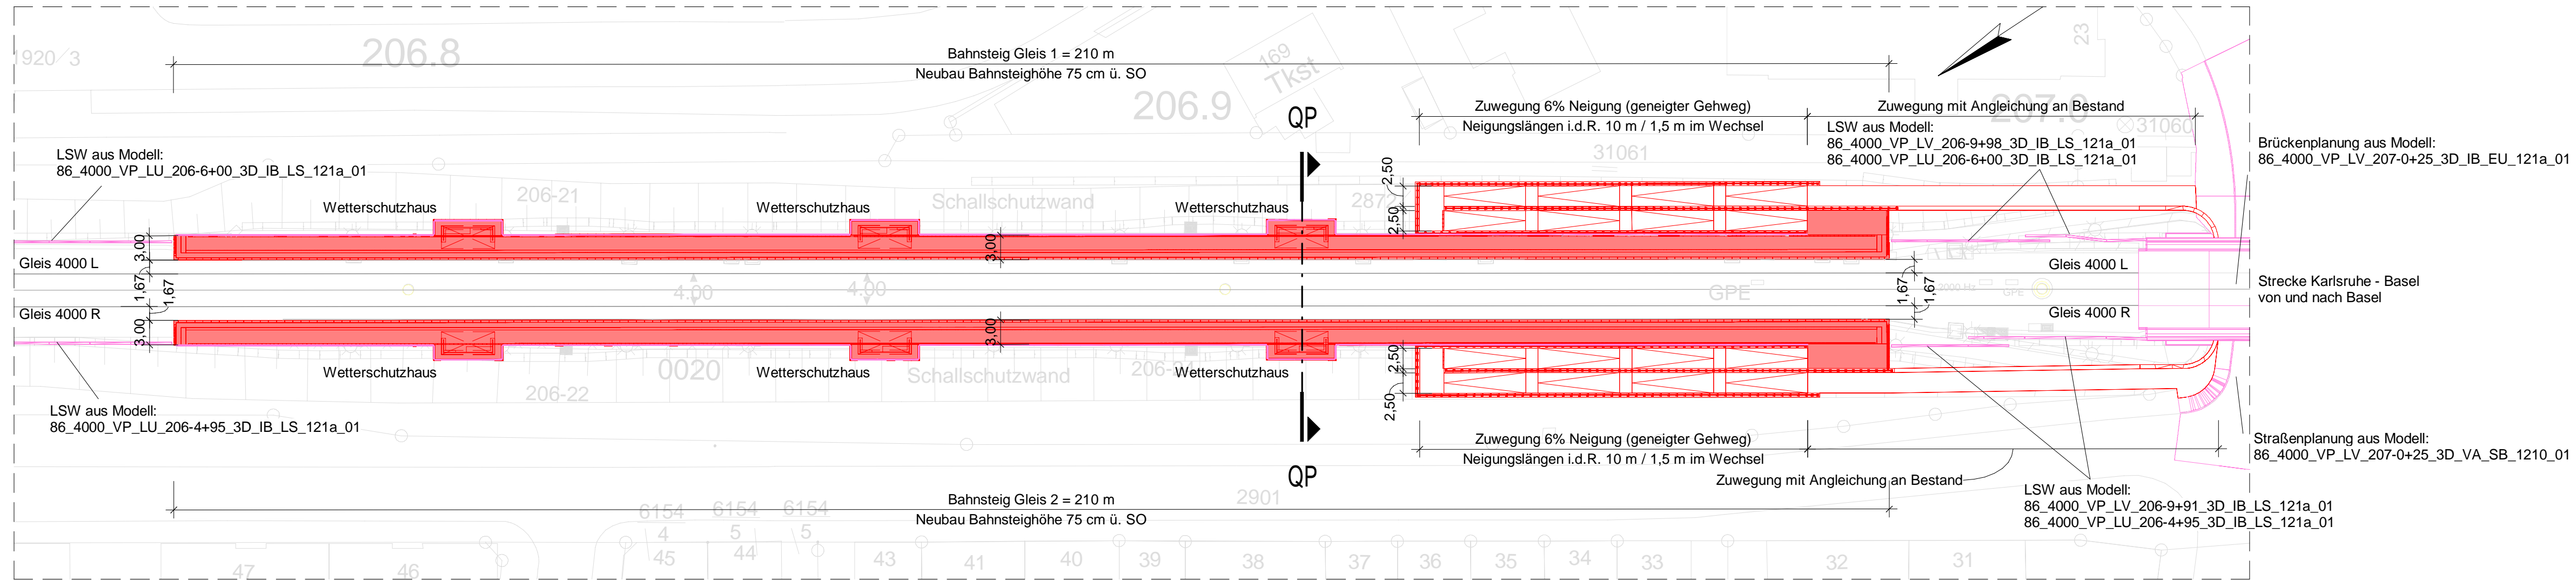

| | | | |
|---|--|---|---|
| Index: | Änderungen bzw. Ergänzungen | Name: | Datum: |
| Prüfvermerke | | | |
| die Übereinstimmung der Zeichnung mit der Ausführung bestätigt | | Freigabe zur Prüfung | |
| für den Auftragnehmer: Ort, Datum, Name in Druckbuchstaben, Unterschrift | | Ort, Datum, Name in Druckbuchstaben, Unterschrift | |
| für die DB Ort, Datum, Name in Druckbuchstaben, Unterschrift | | Prüfingenieur | |
| Interoperabilität geprüft (benannte Stelle), Name | | | |
| Ort, Datum, Name in Druckbuchstaben, Unterschrift | | | |
| Qualitätssicherung | | | |
| Ort, Datum, Name in Druckbuchstaben, Unterschrift | | | |
| Eisenbahn-Bundesamt | | | |
| DB InfraGO | | | |
| Freigabe der Ausführungsunterlagen mit Regelungen durch den BVB Freigabe-Nr.: | | | |
| Ort, Datum, Name in Druckbuchstaben, Unterschrift (BVB) | | | |
| gleichgestellt mit Prüfexemplaren | | | |
| Ort, Datum, Name in Druckbuchstaben, Unterschrift | | | |
| Ort, Datum, Name in Druckbuchstaben, Unterschrift | | Ort, Datum, Name in Druckbuchstaben, Unterschrift | |
| Bauherr DB InfraGO DB Netz AG Zentrale Adam-Riese-Straße 11-13 60327 Frankfurt am Main | Projektleitung DB InfraGO DB Netz AG Großprojekt Karlsruhe - Basel Schwarzwaldstraße 82 76137 Karlsruhe | Planung Schübler-Plan Schübler-Plan Ingenieurgesellschaft mbH Standort Karlsruhe Siegfried-Kühn-Straße 4 76135 Karlsruhe Karlsruhe, 15.05.24 i.V. Carsten Eichberg | Auftragnehmer Planungsgemeinschaft Karlsruhe-Basel StA 88 c/o Schübler-Plan Ingenieurgesellschaft mbH Lindleystraße 4 60314 Frankfurt am Main Karlsruhe, 15.05.24 i.V. Carsten Eichberg |
| Lageskizze (unmaßstäblich): | | | |
| | | | |
| Bauwerksnummer | | BW-Kennziffer 1896 | Barcodenummer |
| Strecke 4000 | | Streckenabschnitt StA 88 Teningen - Buggingen, PFA 8.5 - 8.9, km 186,7+66 - 231,2+00 | |
| Erstellt 04/2024 | | CS | |
| Geprüft 04/2024 | | HS | |
| Freigegeben 04/2024 | | CE | |
| Datum DE | | Name 297 x 970 mm | |
| Anlage: 7.4.3 | | Plan-Nr.: 7.4.3.2 | |
| Revision: 0 | | Revision: 0 | |
| Ausbau- und Neubaustrecke Karlsruhe-Basel PFA 8.6 Gundelfingen - Freiburg, km 201,5+13 bis km 212,8+00 | | | |
| HP Herdern - Lageplan | | | |