



Draufsicht
1:100

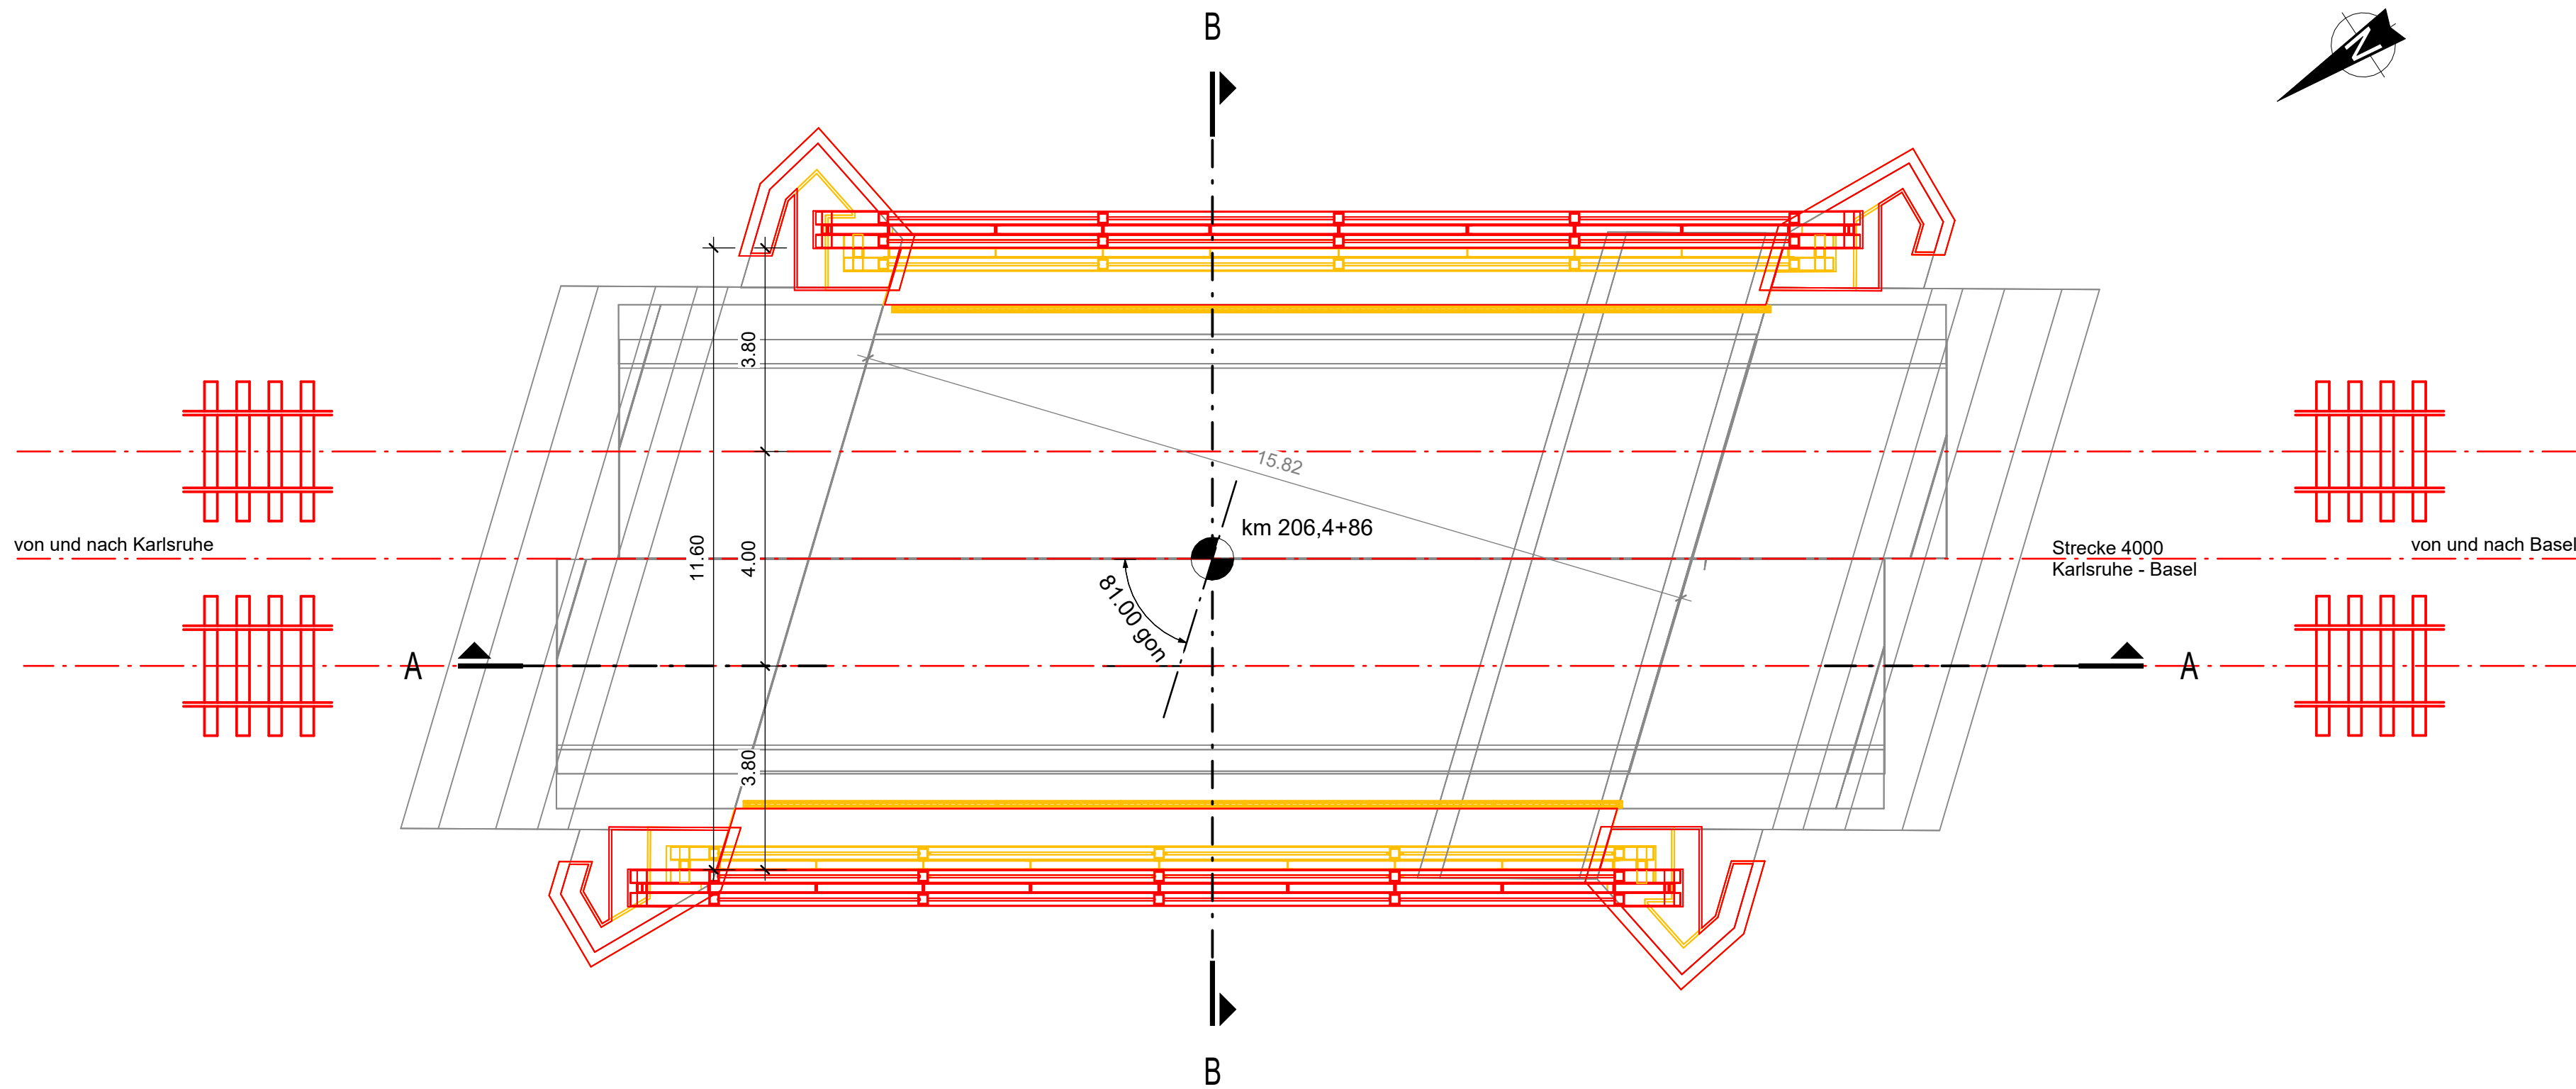

Draufsicht Endzustand
von r.d.B., o.M.

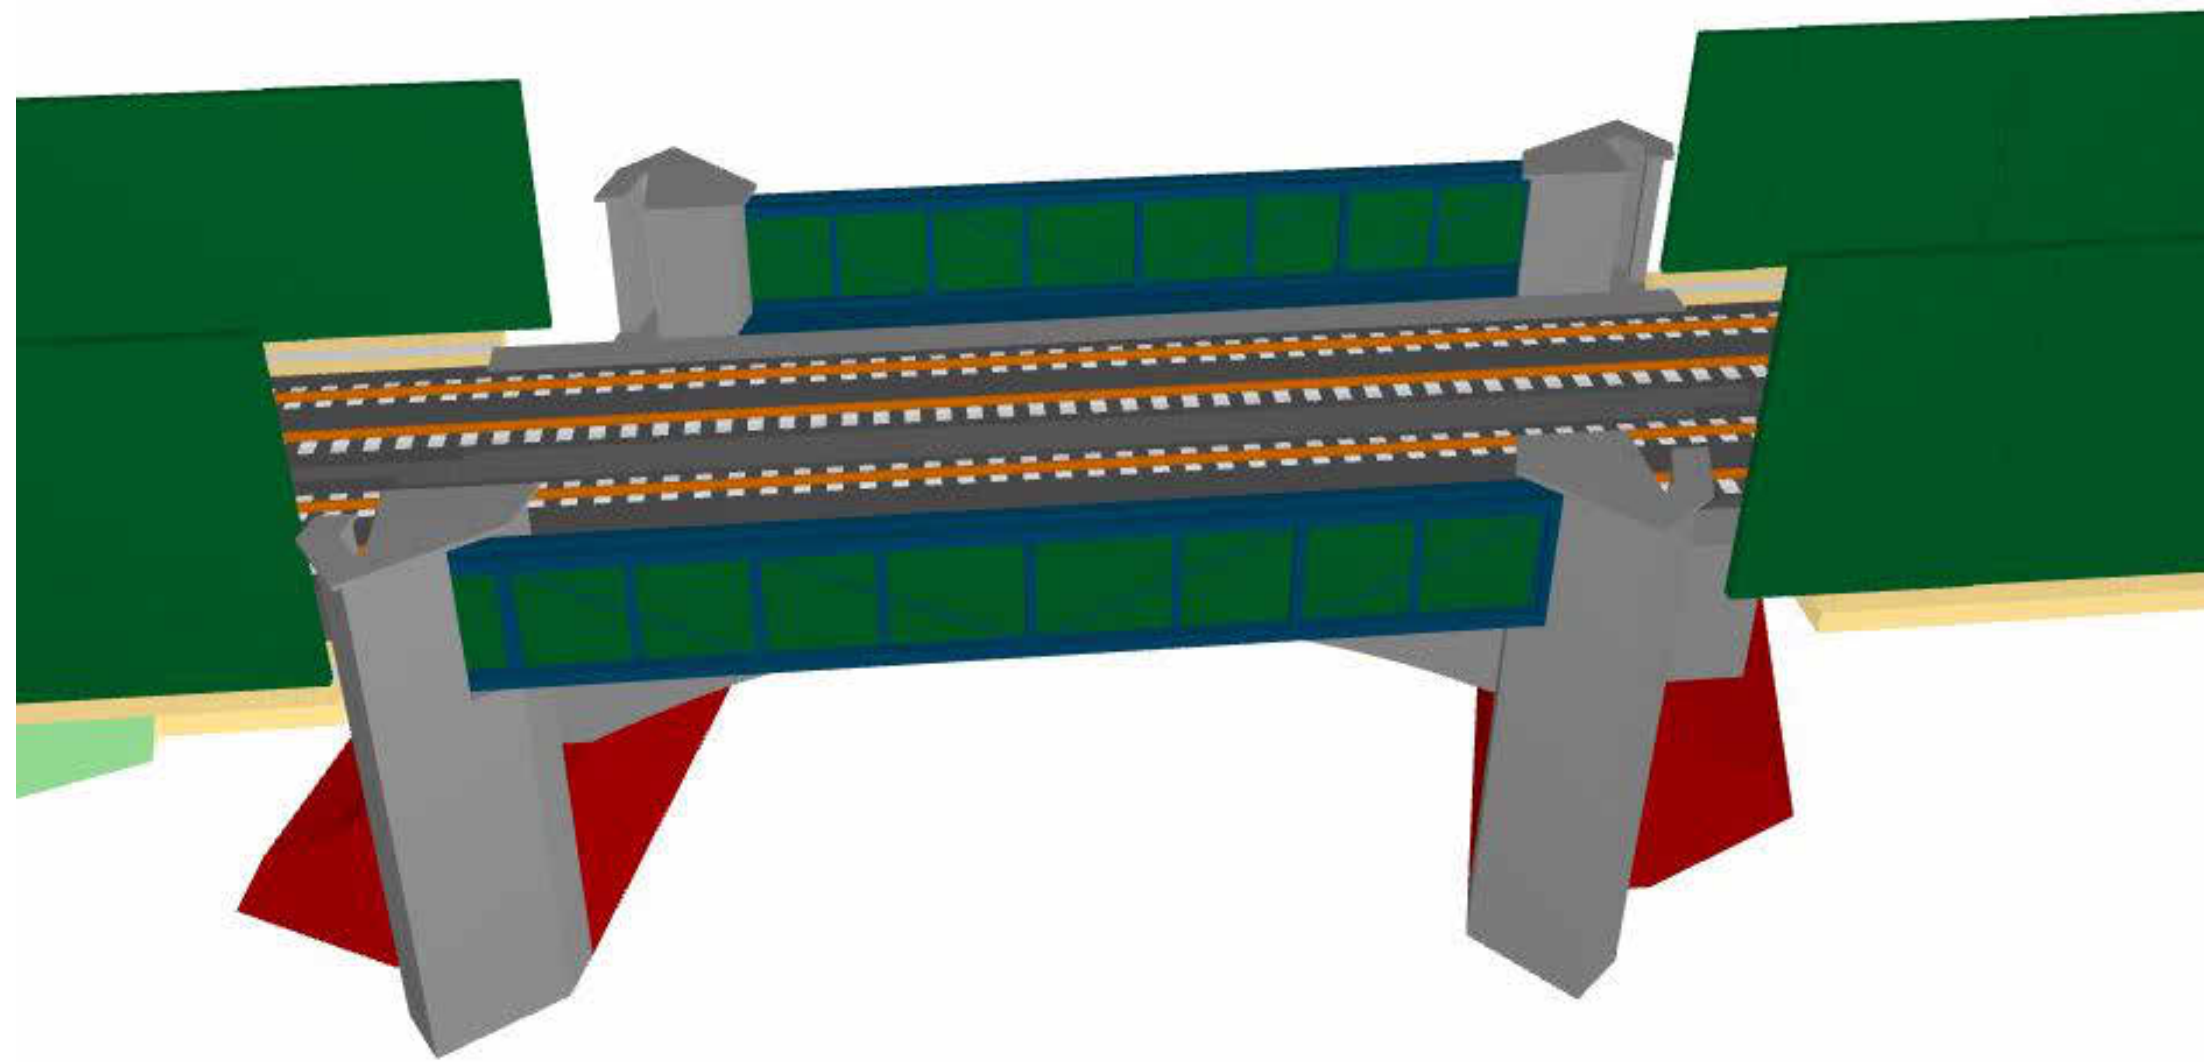


| Bauwerksdaten | |
|-----------------|---------------------|
| Bauart | Gewölbe (Bestand) |
| Stützweite | 15,80 m (Bestand) |
| Lichte Höhe | 15,82 m |
| Kreuzungswinkel | ≥ 4,50 m |
| Abstand zw. LSW | 81,00 gon |
| Brückenfläche | 11,60 m |
| | 265,00 m² (Bestand) |

| Legende | |
|---------------------------------------|---------|
| — | Neubau |
| — | Rückbau |
| — | Bestand |


Bauablauf

- Abbruch der Fachwerkkonstruktion
- Anpassung des Auflagerbereiches / ggf. Verstärkung der Tiefgründung
- Einheben der neuen Fachwerkkonstruktion
- Verblendung der Widerlagerkonstruktion

Längsschnitt A-A
1:100

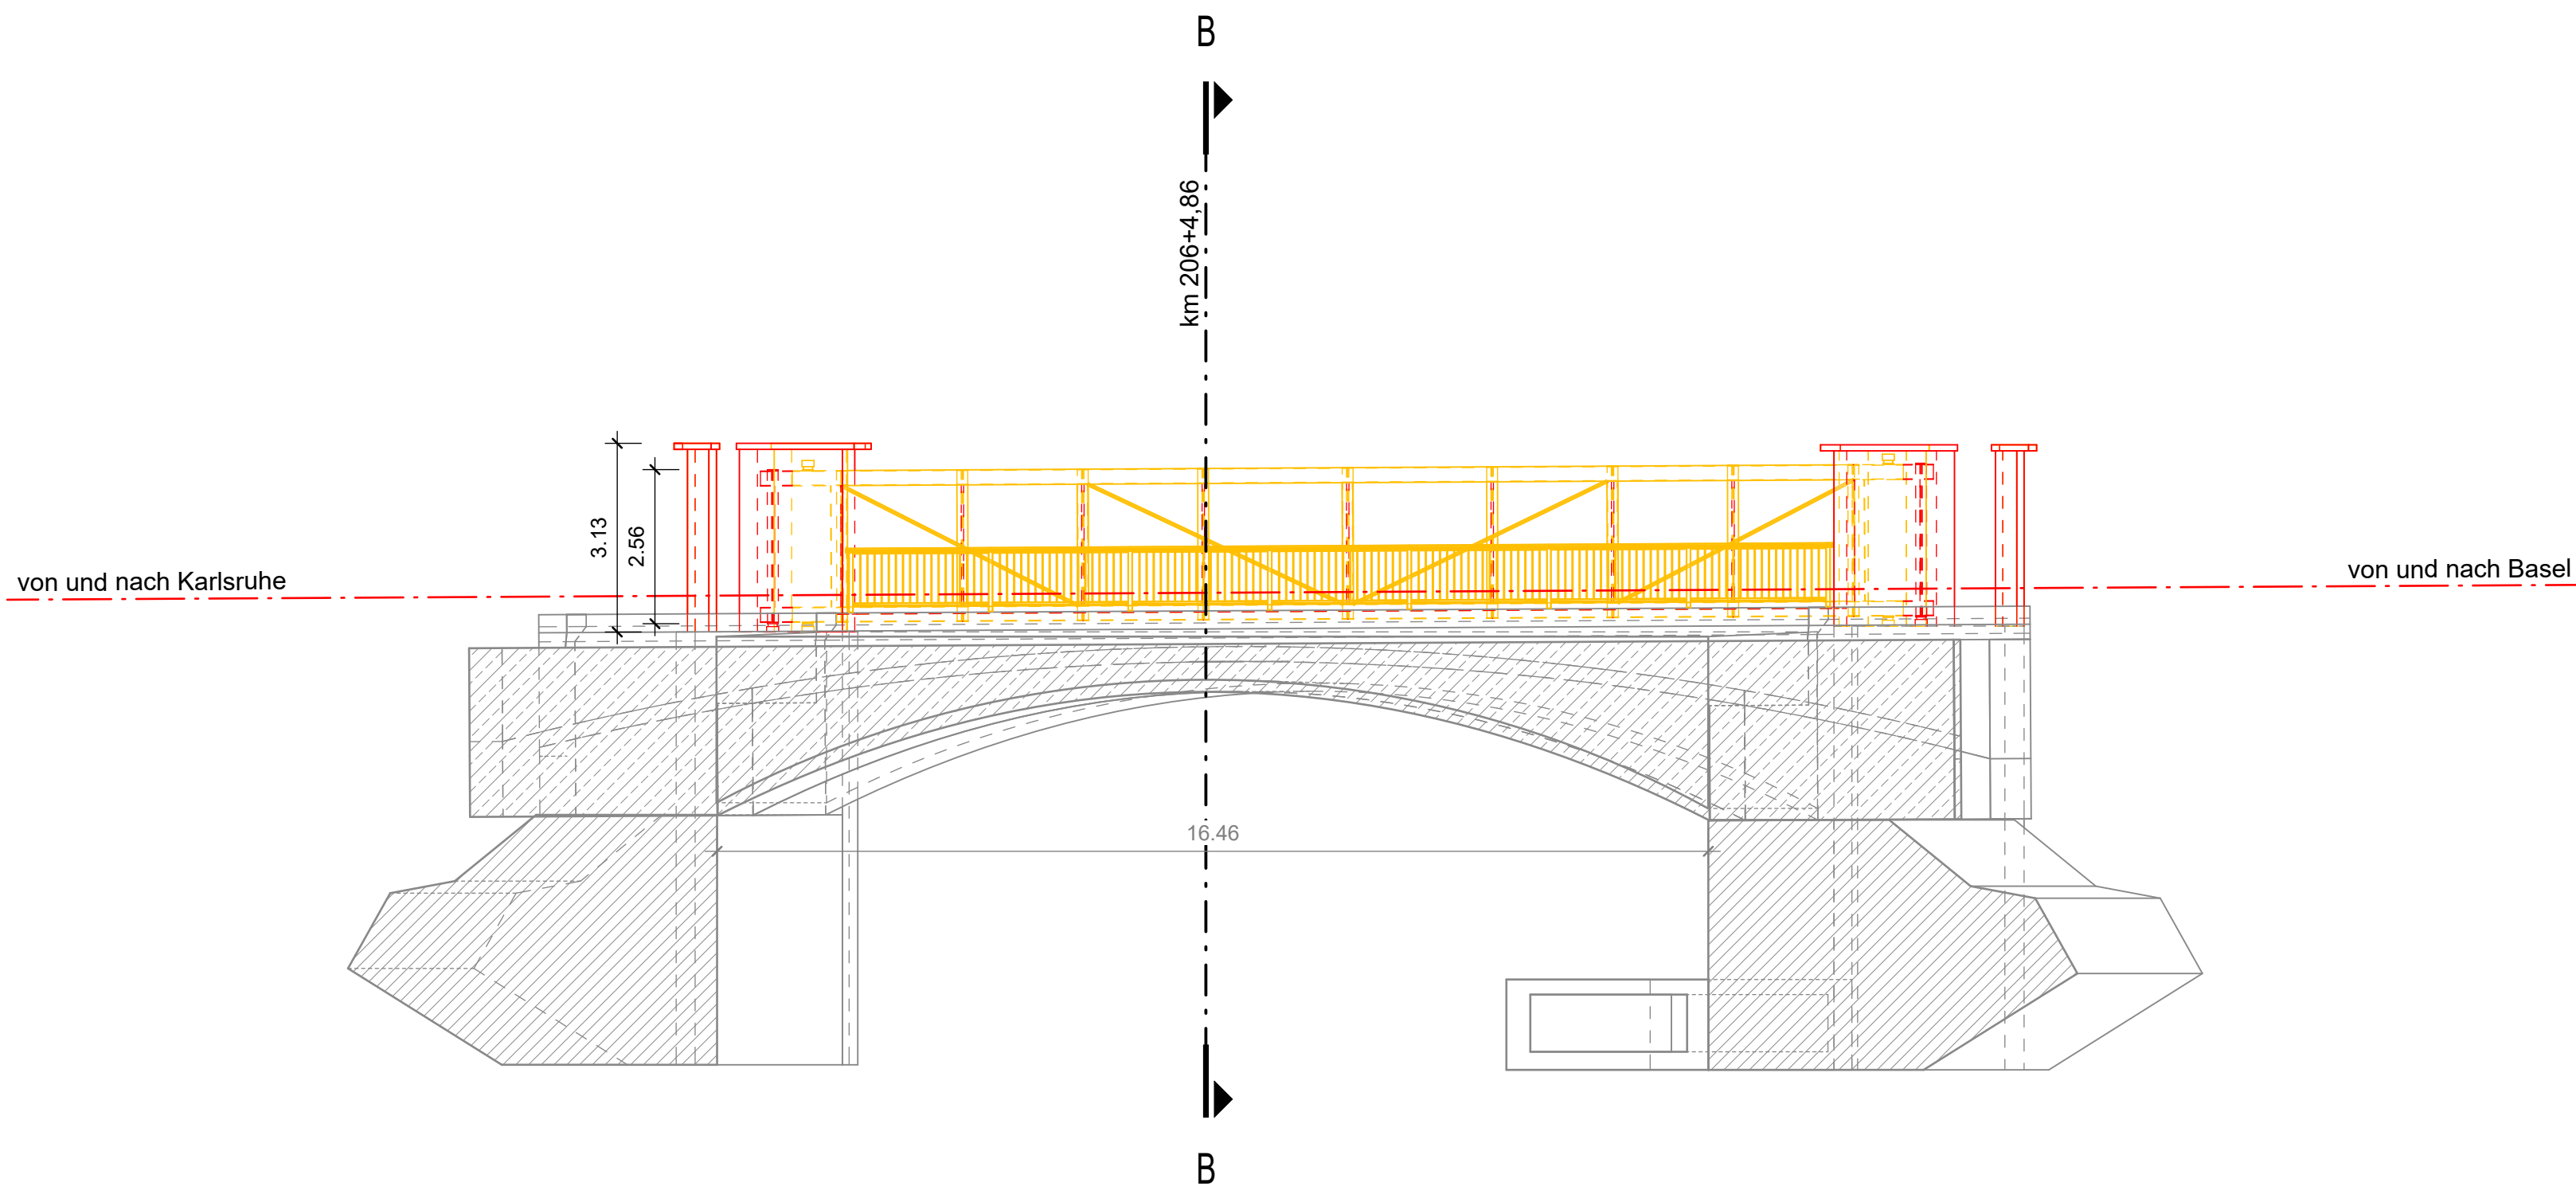

Querschnitt
1:100

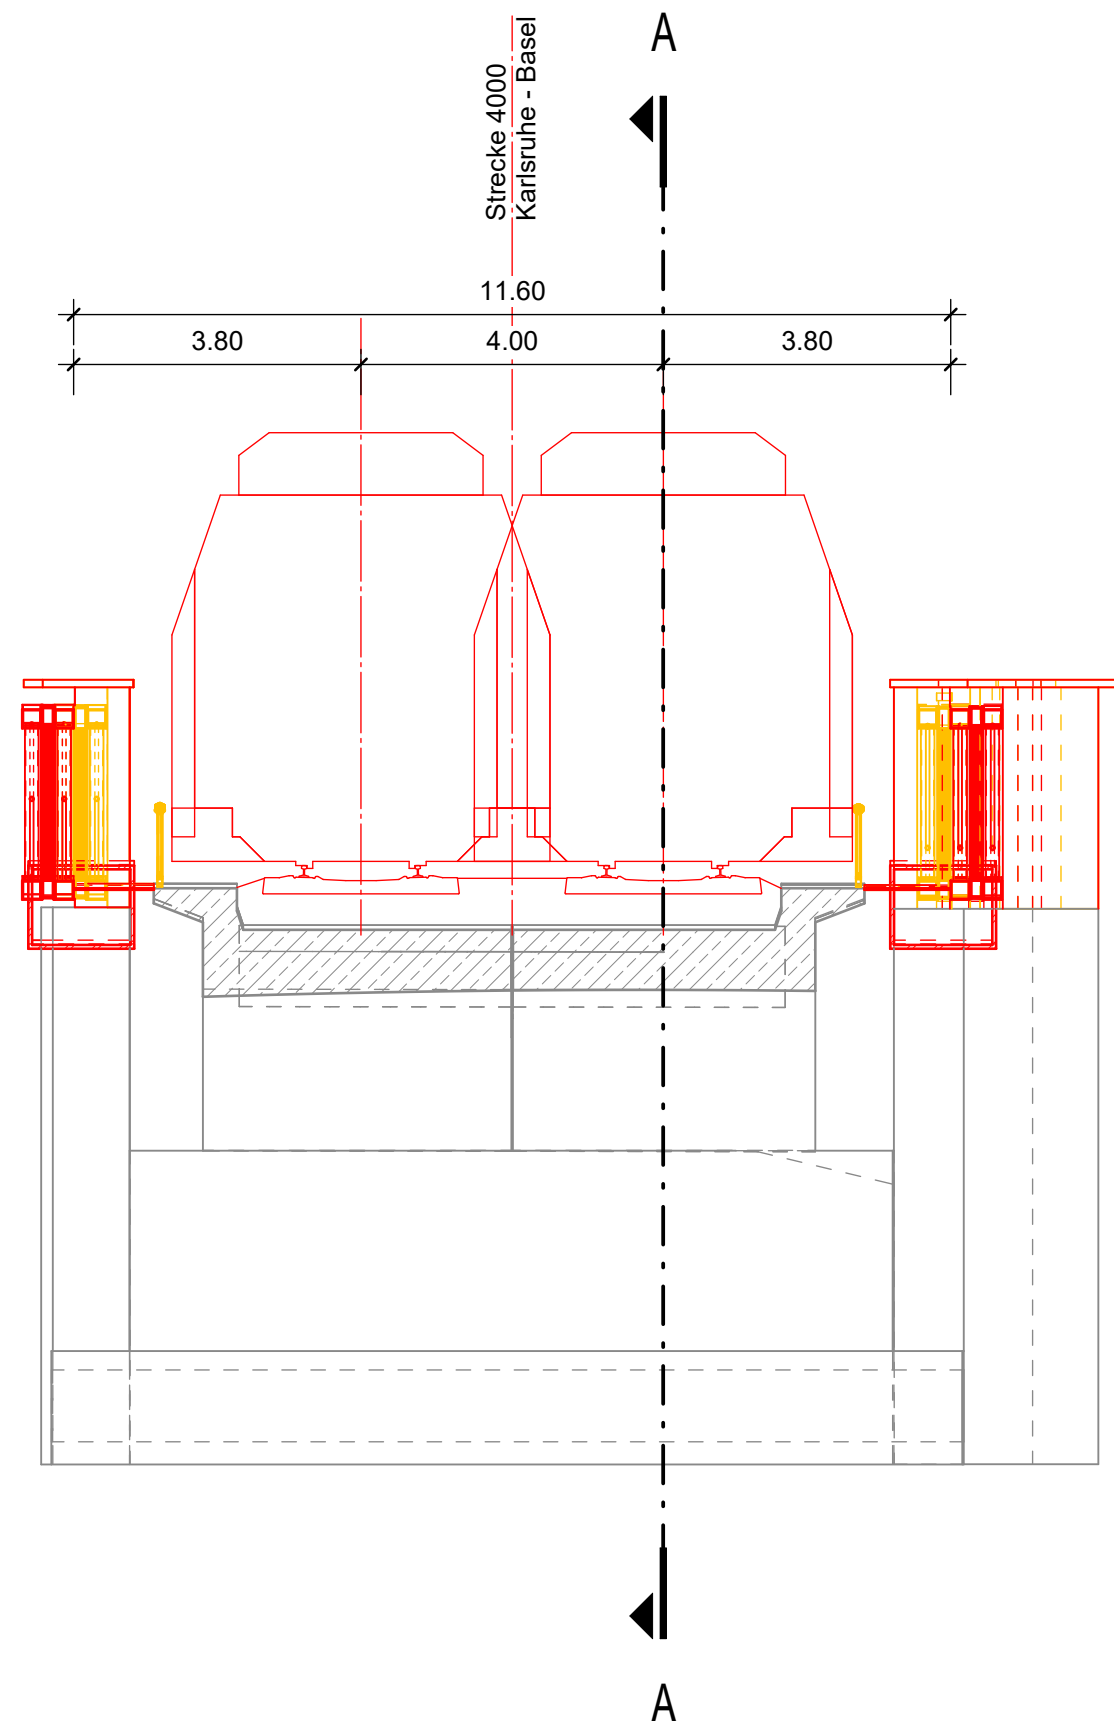

| | | | |
|---|--|---|---|
| Index: Änderungen bzw. Ergänzungen | | Name: Datum: | |
| Prüfvermerke | | | |
| die Übereinstimmung der Zeichnung mit der Ausführung bestätigt | | Freigabe zur Prüfung | |
| für den Auftraggeber: Ort, Datum, Name in Druckbuchstaben, Unterschrift | | Ort, Datum, Name in Druckbuchstaben, Unterschrift | |
| für die DB: Ort, Datum, Name in Druckbuchstaben, Unterschrift | | Prüfingenieur | |
| Interoperabilität geprüft (benannte Stelle), Name | | | |
| Ort, Datum, Name in Druckbuchstaben, Unterschrift | | | |
| Qualitätssicherung | | | |
| Ort, Datum, Name in Druckbuchstaben, Unterschrift | | | |
| Eisenbahn-Bundesamt | | | |
| | | DB InfraGO | |
| | | Freigabe der Ausführungsunterlagen <input type="checkbox"/> mit Regelungen durch den BVB Freigabe-Nr: _____ | |
| | | Ort, Datum, Name in Druckbuchstaben, Unterschrift (BVB) | |
| gleichgestellt mit Prüfvermerken | | Genehmigung zur Bauausführung | |
| Ort, Datum, Name in Druckbuchstaben, Unterschrift | | Ort, Datum, Name in Druckbuchstaben, Unterschrift | |
| Bauherr: DB InfraGO DB Netz AG Zentrale Adam-Riese-Straße 11-13 60327 Frankfurt am Main | Projektleitung: DB InfraGO DB Netz AG Großprojekt Karlsruhe - Basel Schwarzwaldstraße 82 76191 Karlsruhe | Planung: Schübler-Plan Schübler-Plan Ingenieurgesellschaft mbH Standort Karlsruhe Siegfried-Kahn-Straße 4 76195 Karlsruhe | Auftraggeber: Planungsgemeinschaft Karlsruhe-Basel-StA 88 c/o Schübler-Plan Ingenieurgesellschaft mbH Lindendstraße 4 60316 Frankfurt am Main |
| Ort, Datum, Unterschrift | Ort, Datum, Unterschrift | Ort, Datum, Unterschrift | Ort, Datum, Unterschrift |
| Lageskizze (unmaßstäblich) | | | |
| | | | |
| Bauwerksnummer 4.000+206.486+344.100 | Bw-Kennziffer 1612 | Barcodenummer | Entwurfsgeschwindigkeit 180 km/h |
| Strecke Streckenabschnitt StA 88 Teningen - Buggingen, PFA 8.5 - 8.9, km 186,7+66 - 231,2+00 | | Kilometer 206,486 | |
| Maßstab 1:100 | Erstellt 04/2024 | TH | Ausbau- und Neubaustrecke Karlsruhe-Basel PFA 8.6 Gundelfingen - Freiburg, EU Zähringersstraße km 206,486 |
| | Geprüft 04/2024 | LH | |
| | Datum 04/2024 | SS | |
| | Name DE | Plan-Nr. 7.5.2.8 | |
| Anlage 7.5.2.8 | | Revison 0 | |