




Draufsicht  
M. 1:100

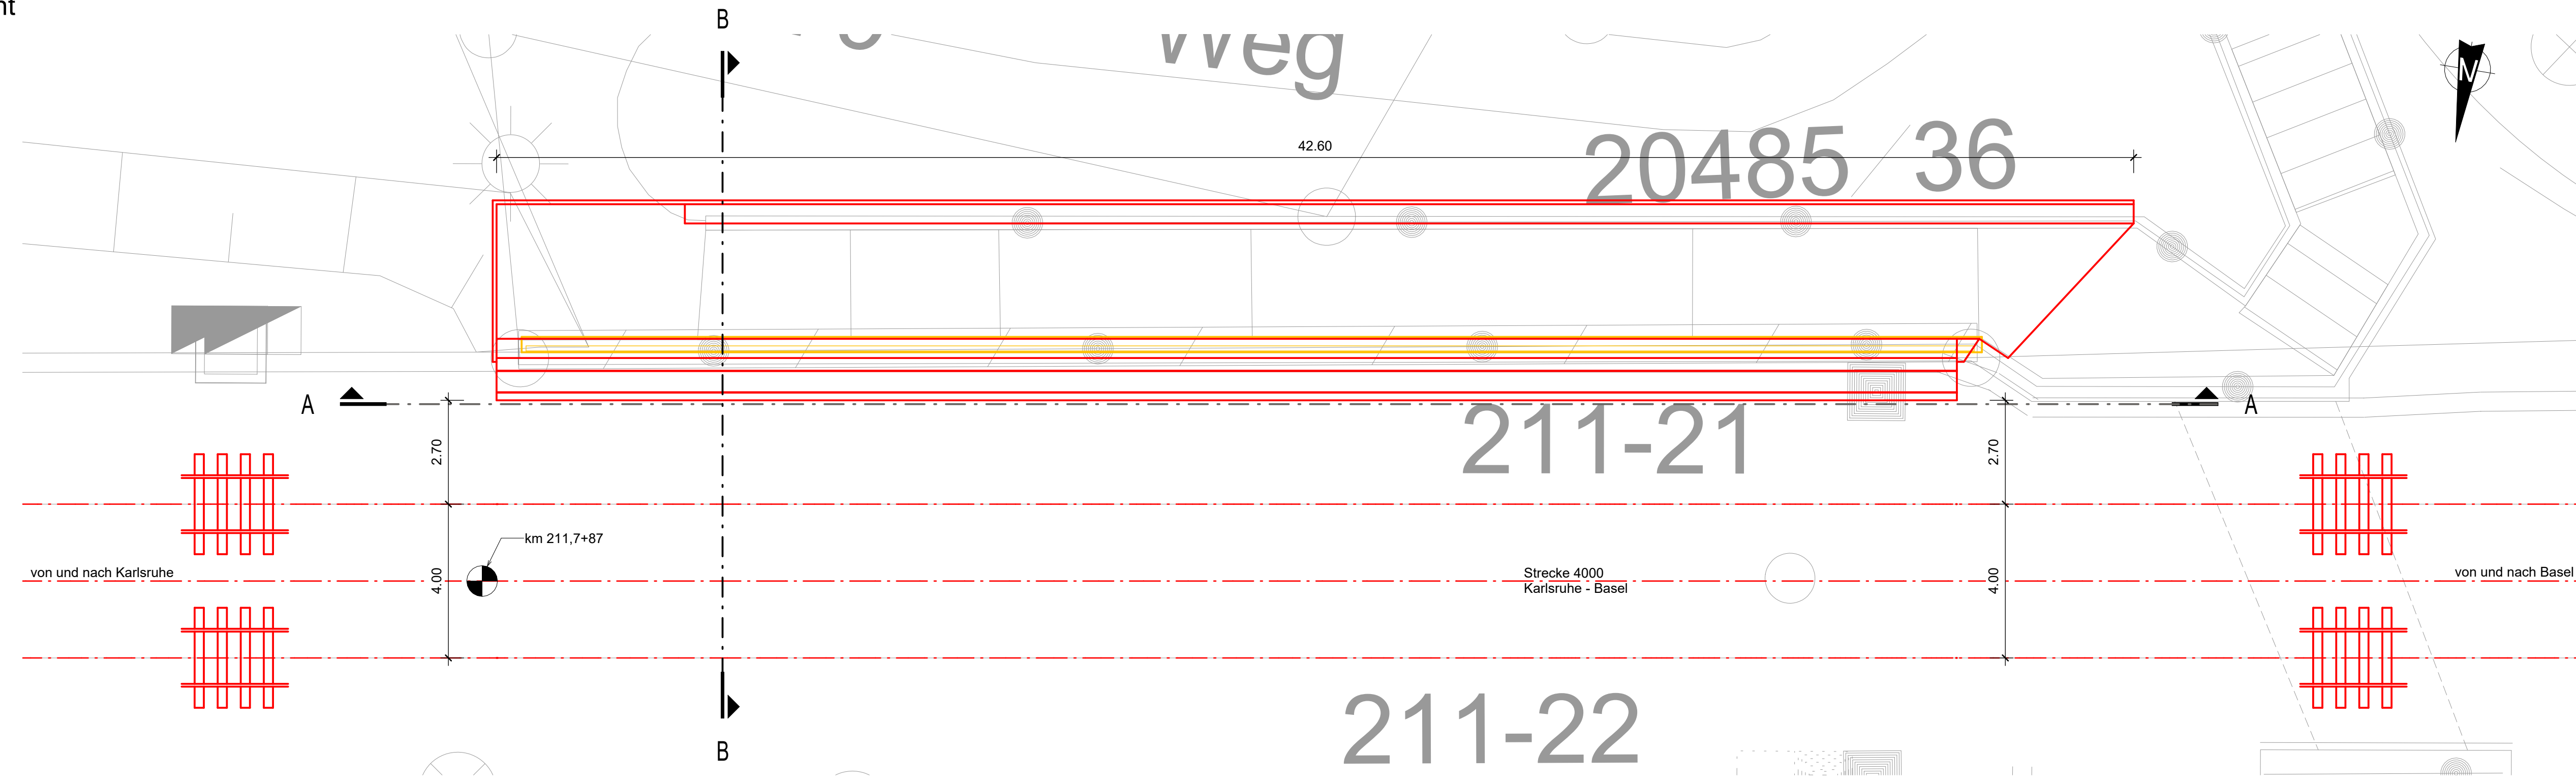


Ansicht luftseitig A-A  
M. 1:100

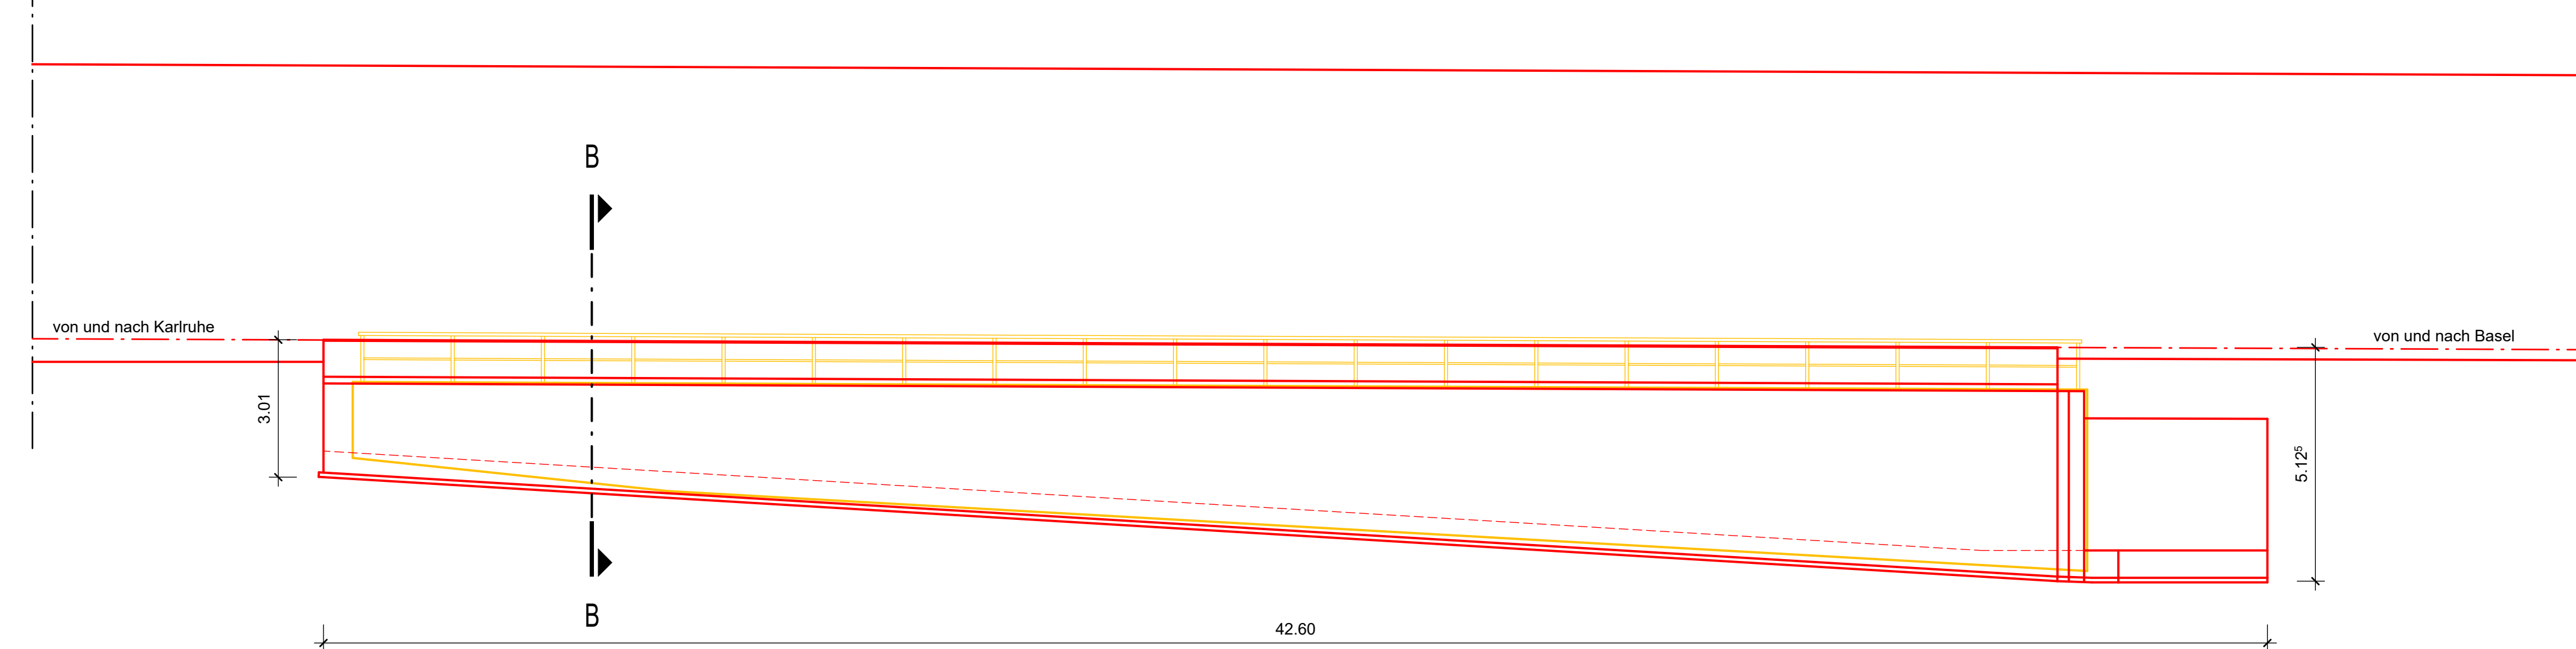

Ansicht Endzustand  
von l.d.B., o.M.

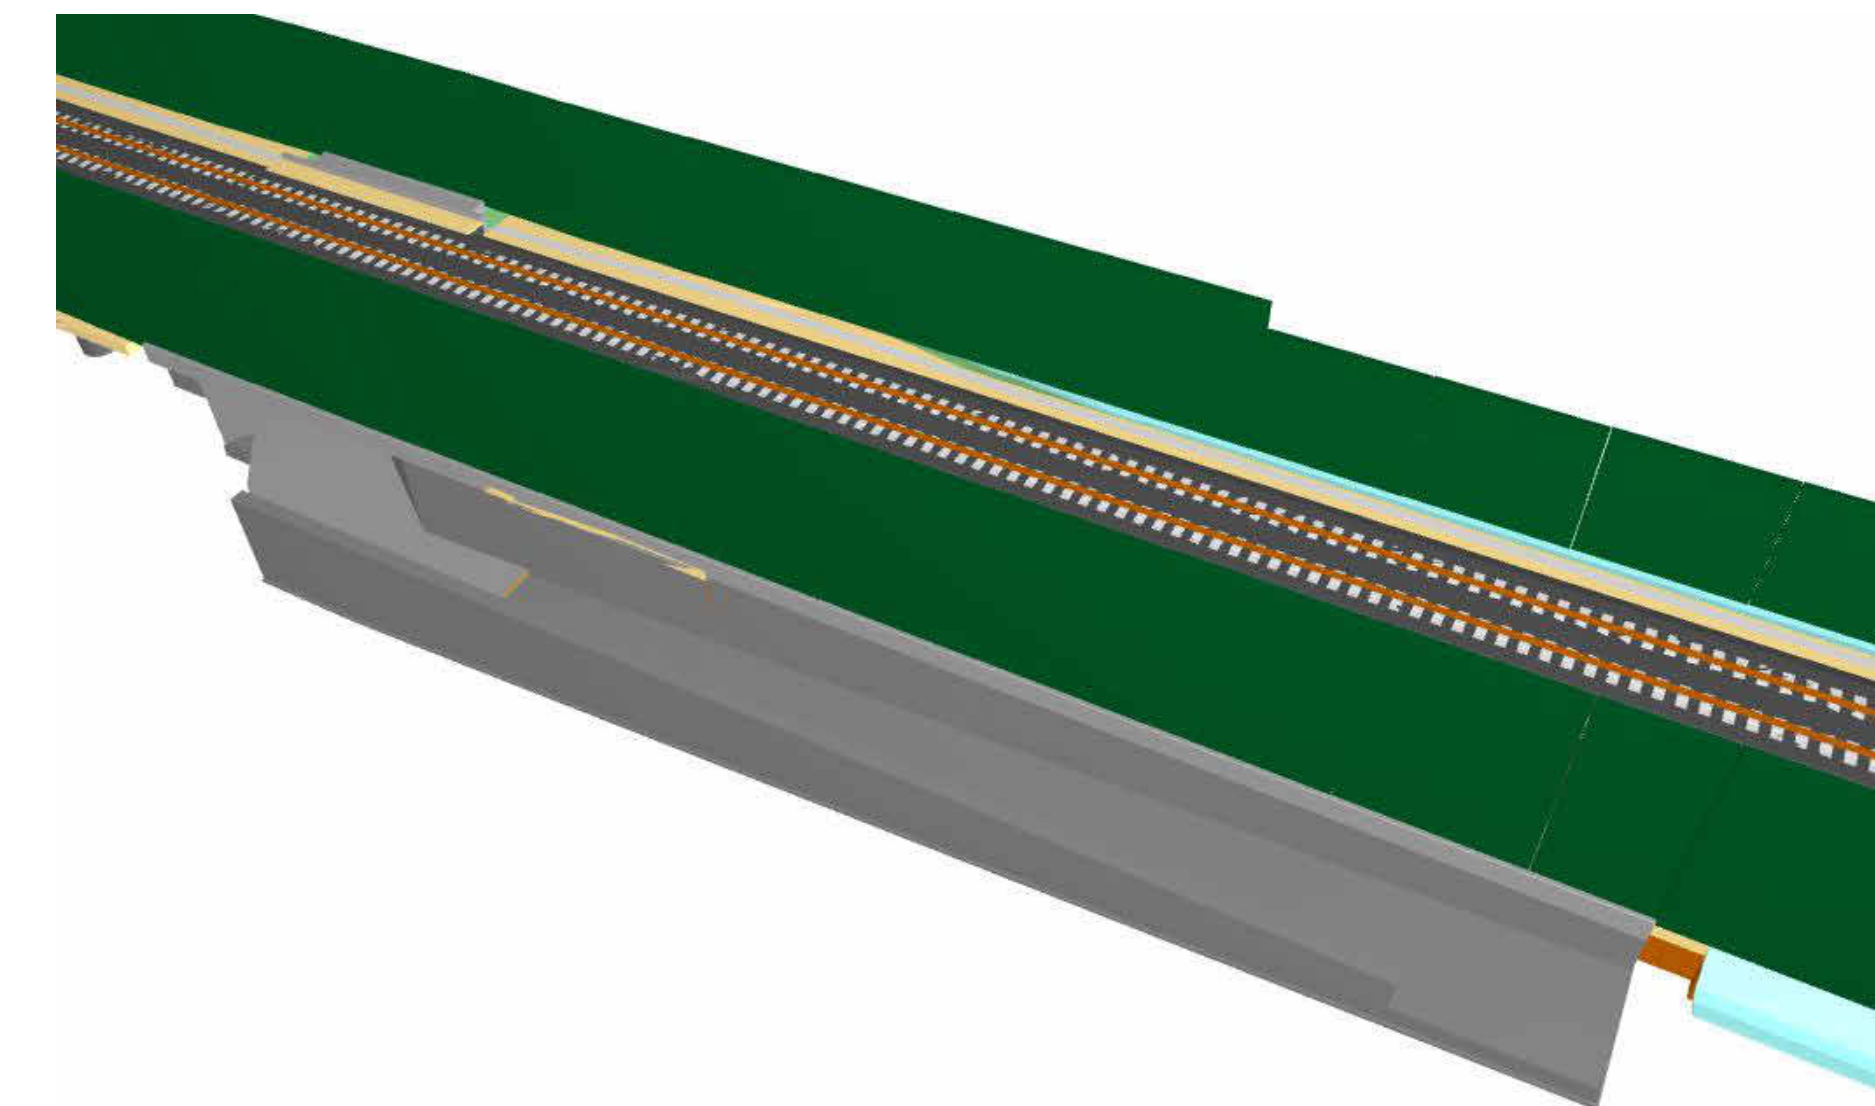

Querschnitt B-B  
M. 1:100

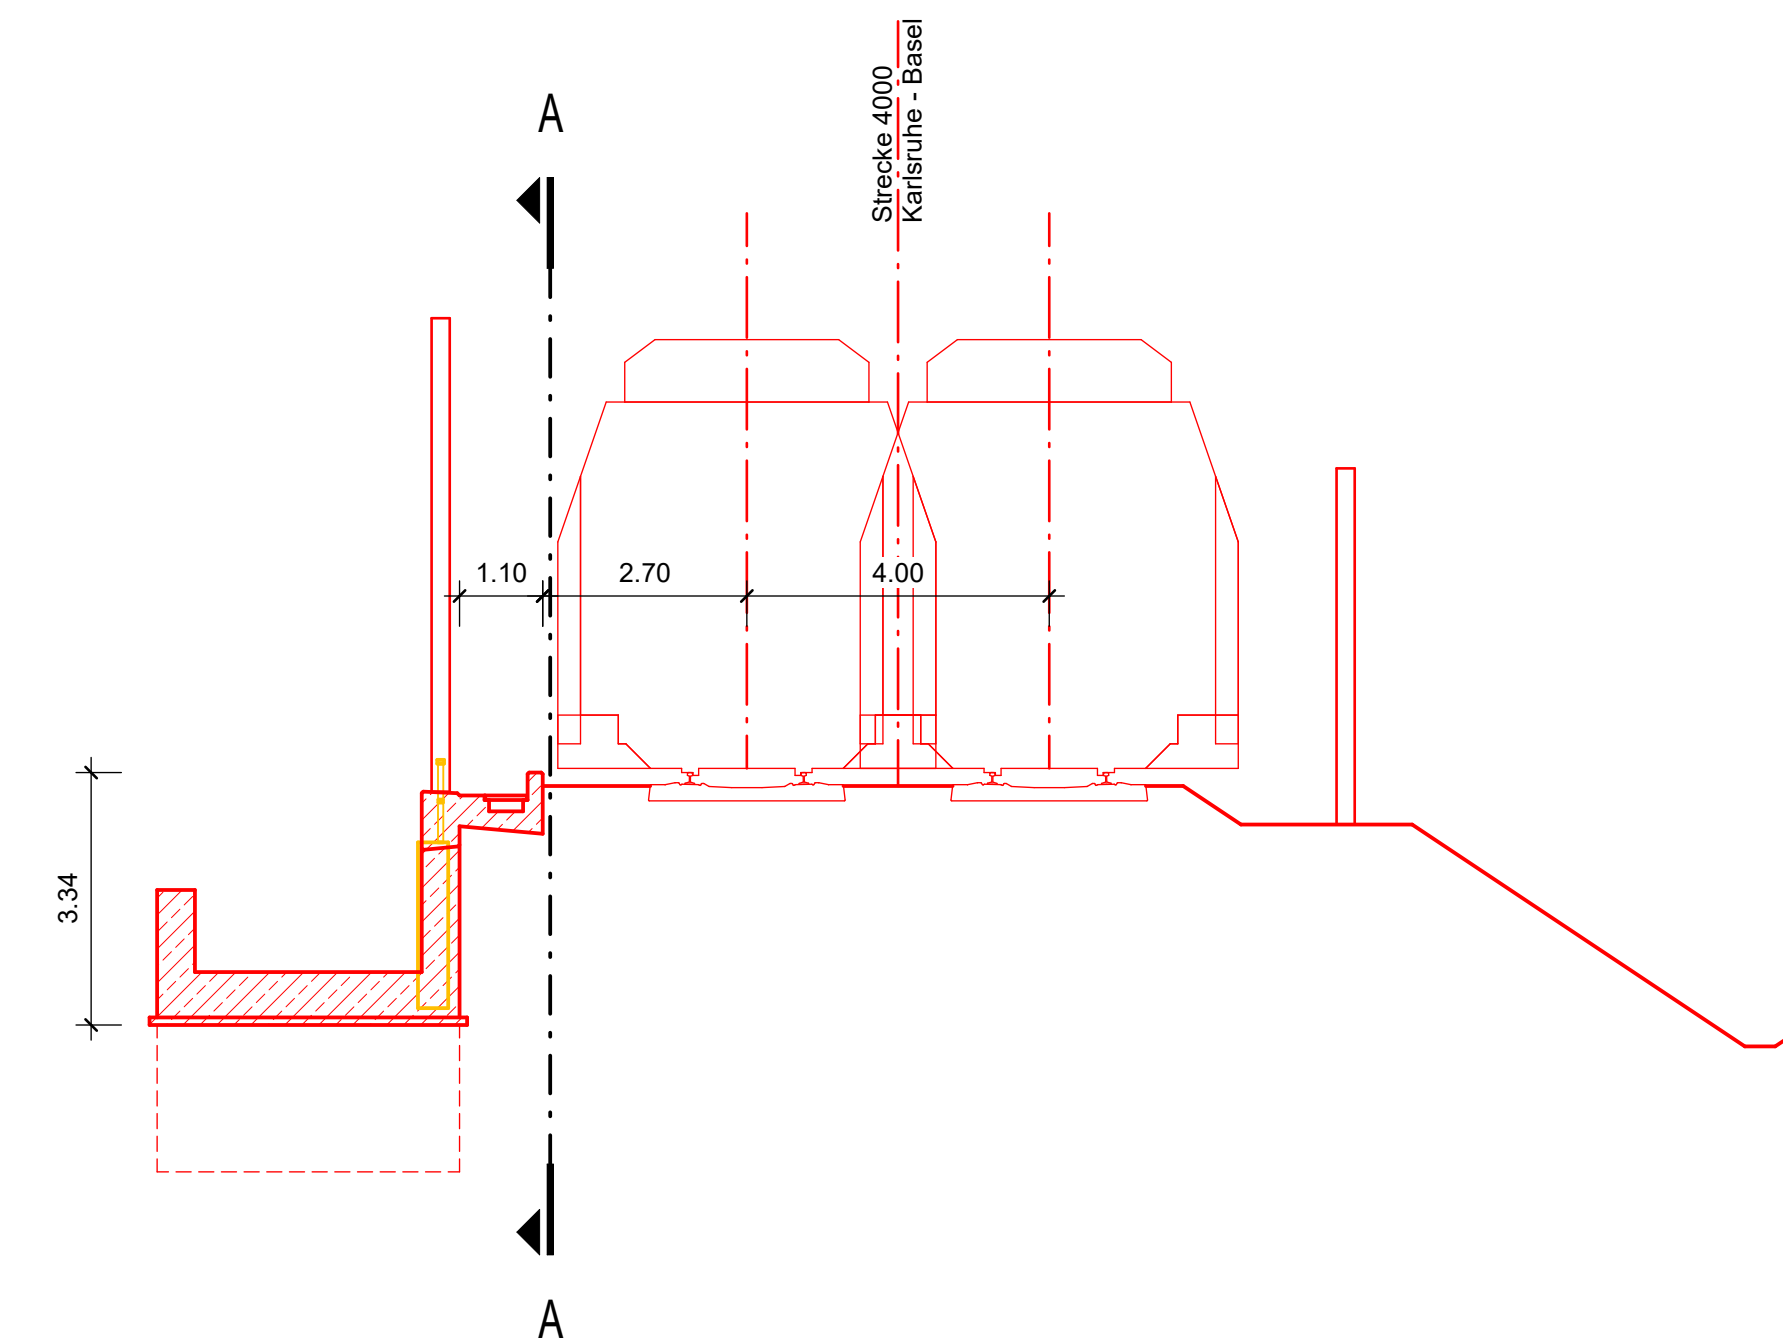

Bauwerksdaten	
Bauart	Schwergewichtsmauer
Bahnseite	IdB
Abstand zur Gleismitte	2,70 m
max. Wandhöhe	5,13 m
Rückverankerung	nein

Bauablauf	Legende
<ul style="list-style-type: none"> <li>- Sicherung Gegenrichtungsgleis Strecke 4000</li> <li>- Abtragen der bestehenden Böschung</li> <li>- Herstellung der Winkelstützwand</li> <li>- Hinterfüllung der Wand</li> <li>- Wiederherstellung der Geländeoberfläche</li> </ul>	<div> <div></div> <div>Neubau</div> </div> <div> <div></div> <div>Rückbau</div> </div> <div> <div></div> <div>Bestand</div> </div>

Index:	Änderungen bzw. Ergänzungen	Name:	Datum:
<p align="center"><b>Prüfermerke</b></p> <p>die Übereinstimmung der Zeichnung mit der Ausführung bestätigt!</p> <p>für den Auftragnehmer: <u>Ort, Datum, Name in Druckbuchstaben, Unterschrift</u></p> <p>für die DB <u>Ort, Datum, Name in Druckbuchstaben, Unterschrift</u></p> <p>Interoperabilität geprüft (benannte Stelle). Name <u>Ort, Datum, Name in Druckbuchstaben, Unterschrift</u></p> <p>Qualitätssicherung <u>Ort, Datum, Name in Druckbuchstaben, Unterschrift</u></p> <p>Eisenbahn-Bundesaamt</p>		<p>Freigabe zur Prüfung</p> <p><u>Ort, Datum, Name in Druckbuchstaben, Unterschrift</u></p> <p>Prüfingenieur</p> <p><b>DB InfraGO</b></p> <p>Freigabe der Ausführungunterlagen  <input type="checkbox"/> mit Regelungen durch den SVB          Freigabe-Nr. <u>Ort, Datum, Name in Druckbuchstaben, Unterschrift (SVB)</u></p>	
<p>gleichgestellt mit Prüfexemplaren <u>Ort, Datum, Name in Druckbuchstaben, Unterschrift</u></p>		<p>Ergenehmigung zur Bauausführung <u>Ort, Datum, Name in Druckbuchstaben, Unterschrift</u></p>	
<p>Bauherr  <b>DB InfraGO</b>          DB Netz AG          Zentrale          Adam-Reise-Straße 11-13          60327 Frankfurt am Main</p>		<p>Projektleitung  <b>DB InfraGO</b>          DB Netz AG          Großprojekte/Karlsruhe - Basel          Schwarzwaldstraße 82          76197 Karlsruhe</p>	
<p><u>Ort, Datum, Unterschrift</u></p>		<p>Planung  <b>Schüler-Plan</b>          Freigabe der Ausführungunterlagen nicht          Standort Karlsruhe          Siegfried-Kühn-Straße 4          76195 Karlsruhe          Karlsruhe, 15.05.24  <u>Ort, Datum, Unterschrift</u></p>	
<p><u>Ort, Datum, Unterschrift</u></p>		<p>Auftragnehmer          Planungsgesellschaft          Karlsruhe-Basel 514 88          c/o Schüler-Plan          Ingenieurgesellschaft mbH          Lindleystraße 4          69134 Frankfurt am Main          Karlsruhe, 15.05.24  <u>Ort, Datum, Unterschrift</u></p>	
<p>Lagezeichne (unmaßstäblich)</p>		<p>Projektnummer: DB          G 016190318          BW-Bauverordnug          95_00W_VP_M8_216-161_RV_8_W_01a_01          Planzeichen          VP_15.7.14_02_BW_0          Planart:          Vorplanung, Ableitung aus BIM-Model          Höhen- und Koordinatensystem          DTM84_92_DB_45CF          Erweiterungen (Lastmodelle)          LM71 <b>α</b>=1.21</p>	
<p>Bauwerksnummer          4/000+211.761+34.1000</p> <p>Strecke          4/000</p> <p>Erstellt <u>6/4/2024</u> <u>IM</u></p> <p>Geprüft <u>6/4/2024</u> <u>LH</u></p> <p>Freigegeben <u>6/4/2024</u> <u>SS</u></p> <p><u>Datum</u> <u>Name</u></p> <p><u>DE</u> <u>1354 x 420 mm</u></p> <p>Anlage <u>7.5.7.14</u> <u>Plan-Nr. 7.5.7.14.2</u></p>		<p>BW-Kennziffer          3931</p> <p>Barcodeummer</p> <p>Erhaltungsgeschwindigkeit:          200 km/h          Kilometer          211.761</p>	
<p align="center"><b>Ausbau- und Neubaustrecke Karlsruhe-Basel</b></p> <p align="center">PFA 8.6, Schwegeregschmauer L, km 211,767 - km 211,805</p> <p align="center"><b>Bauwerksplan</b></p>			
<p>Revision:</p>		<p>Revision: 0</p>	