



Draufsicht  
M. 1:500

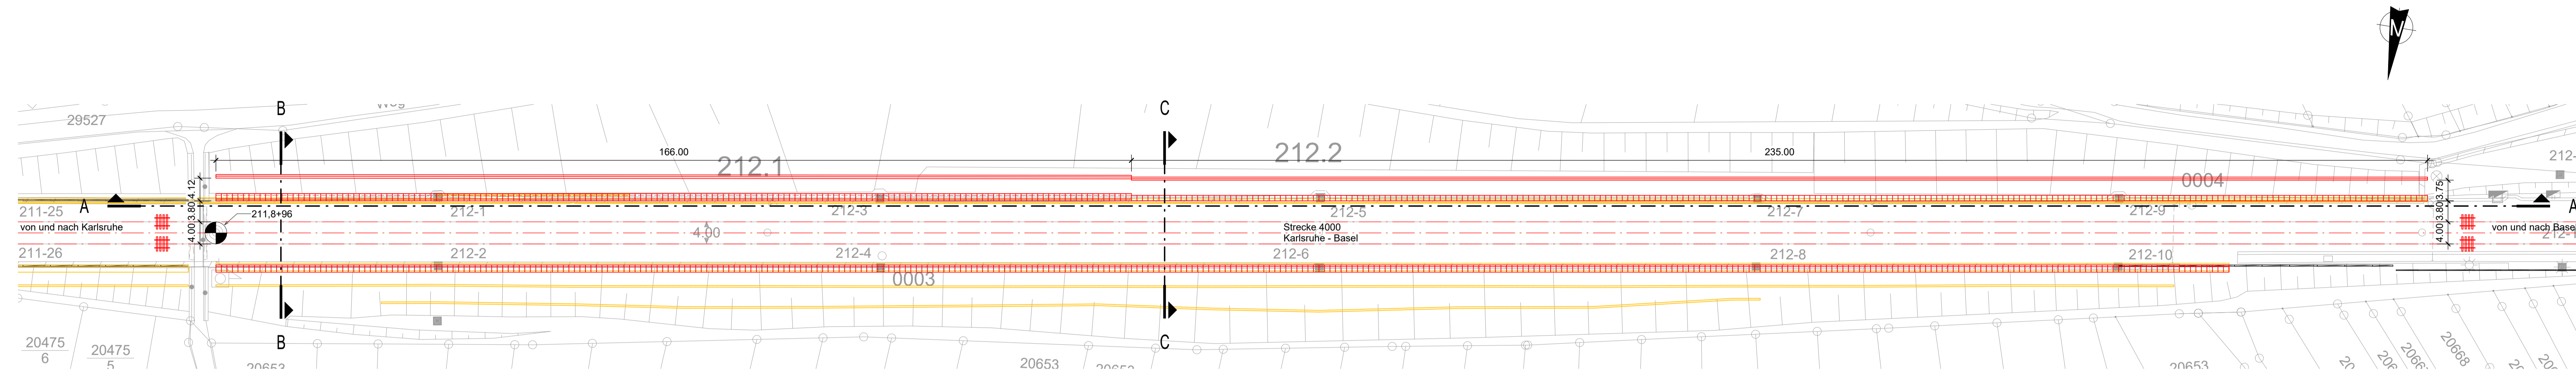


Ansicht Endzustand  
von r.d.B., o.M.

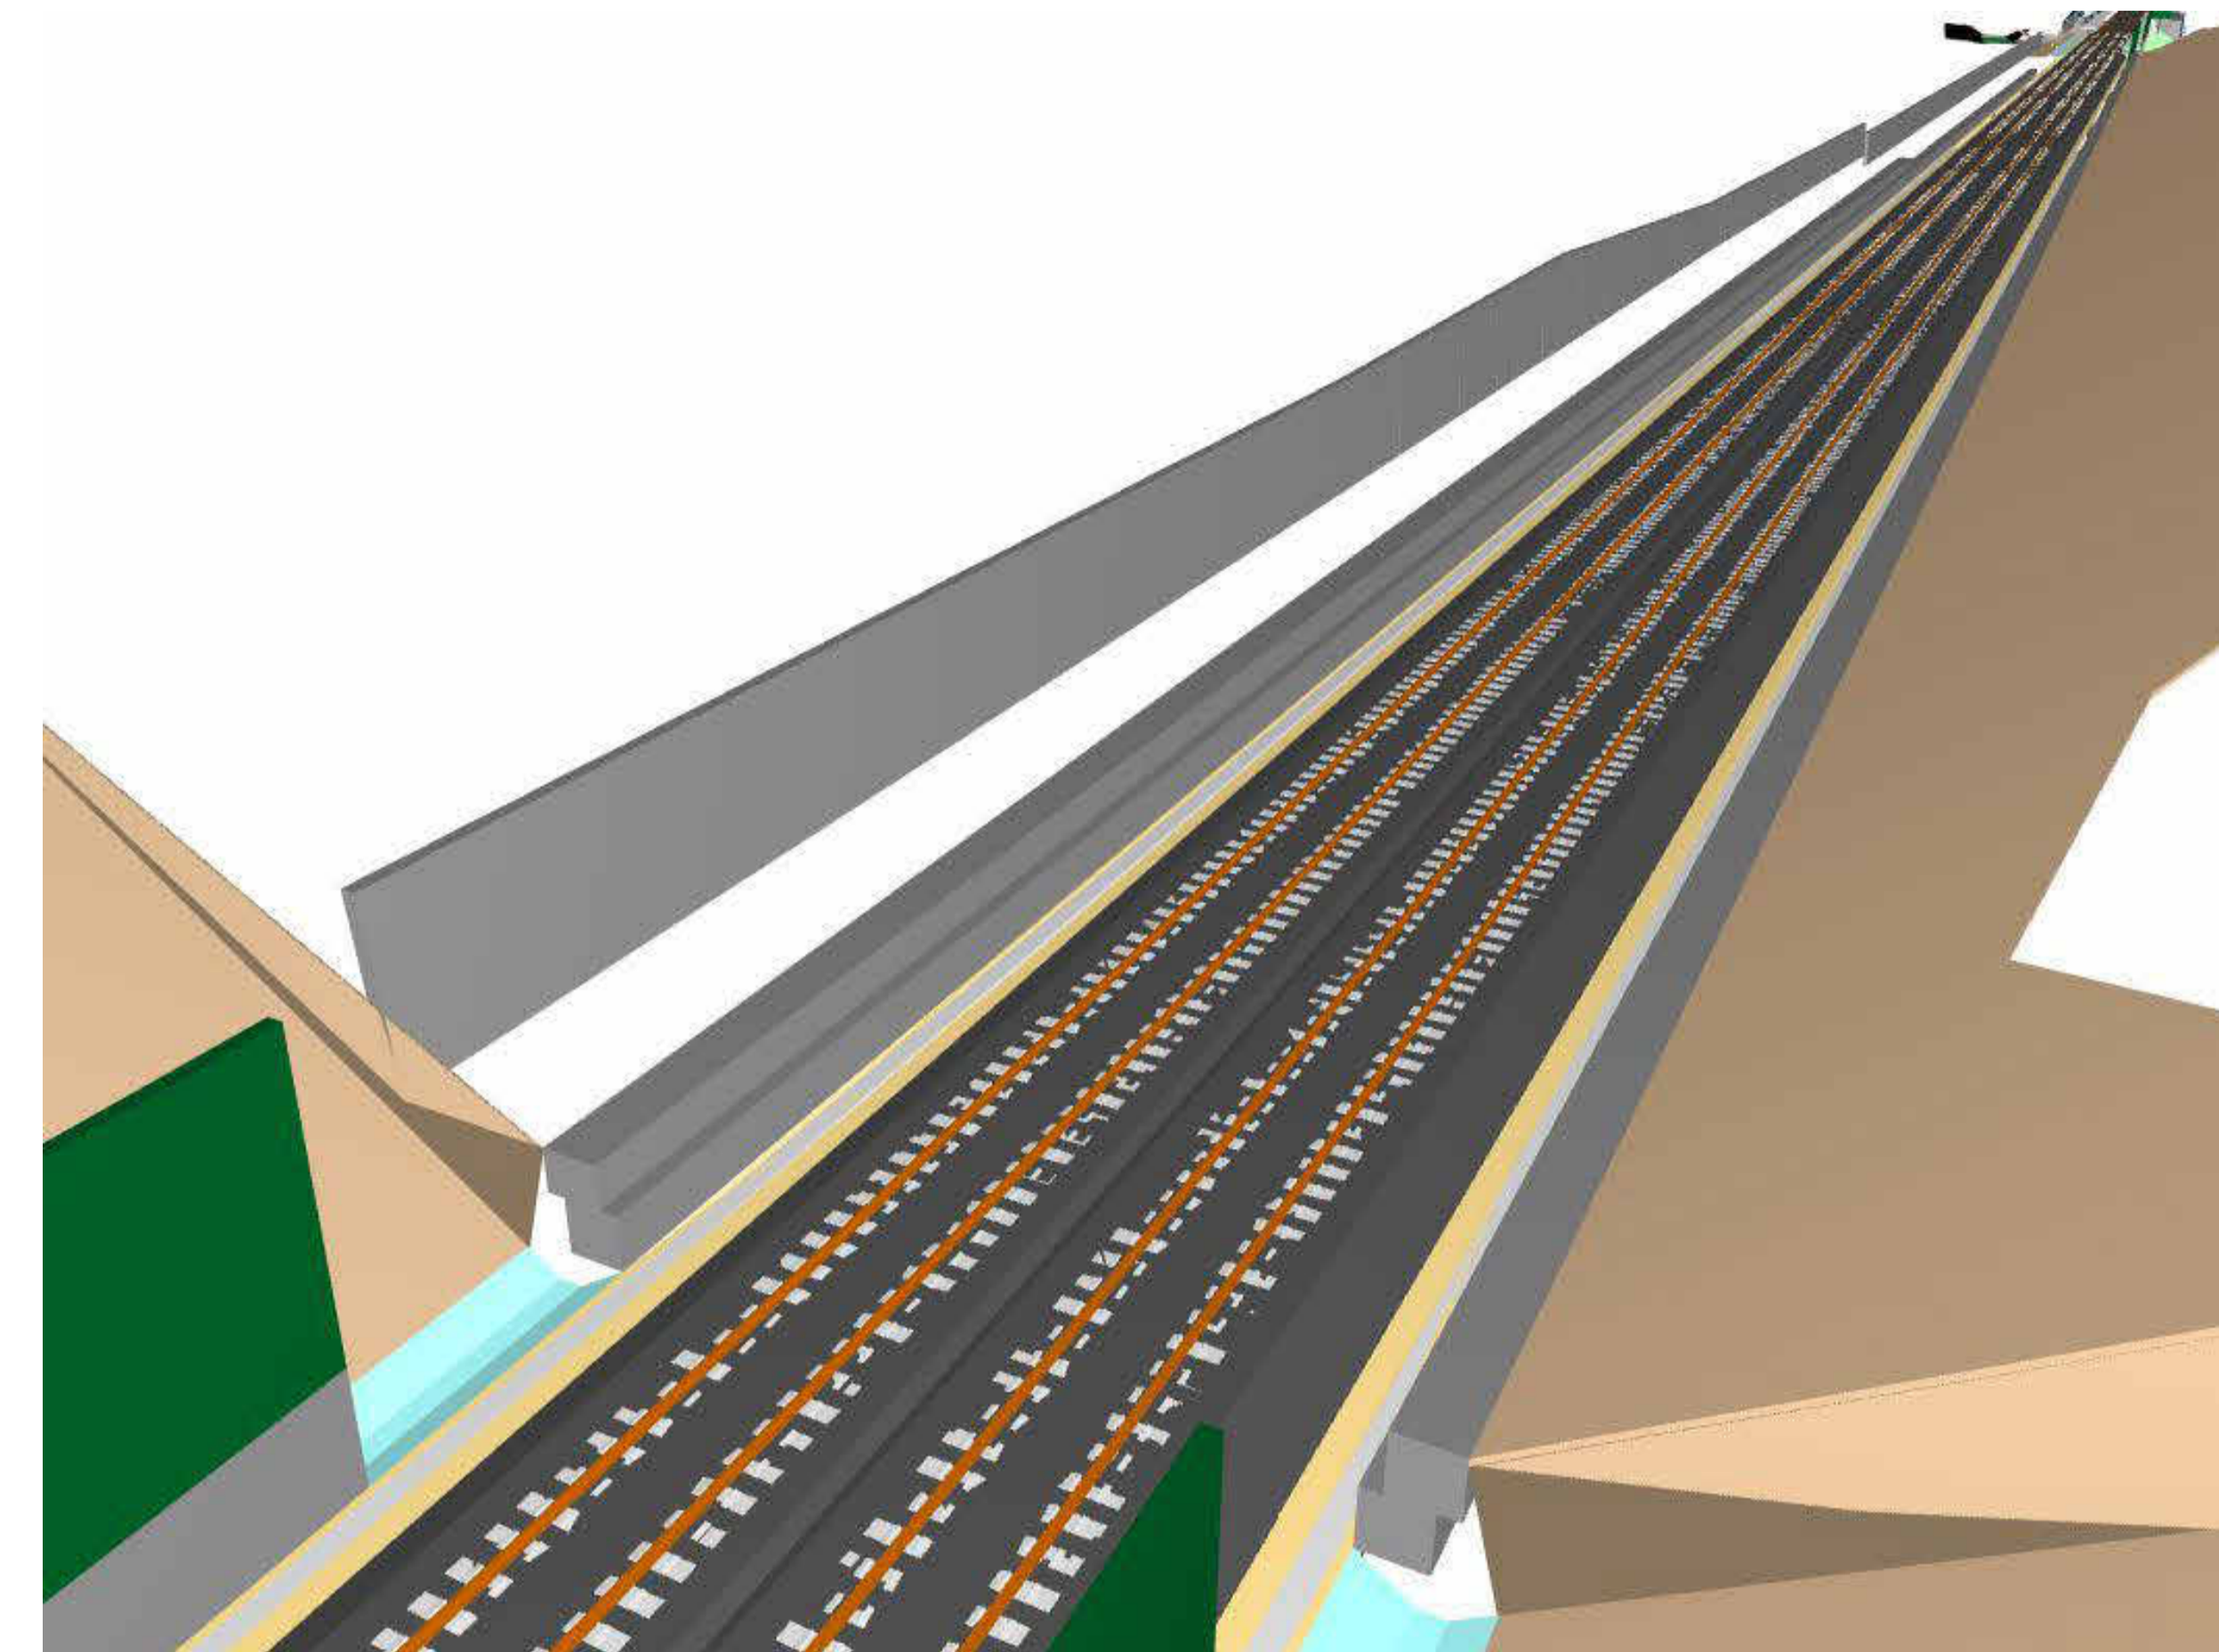


Bauwerksdaten		Bauwerksdaten	
Bauart	Gebölenwand	Bauart	Schwergegewichtsmauerwerk
Bahnseite	IdB	Bahnseite	IdB
Abstand zur Gleismitte	3,80 m	Abstand zur Gleismitte	7,92 m und 7,55 m
max. Wandhöhe	1,80 m	max. Wandhöhe	3,51 m
Rückverankerung	nein	Rückverankerung	nein

Bauablauf	Legende
<ul style="list-style-type: none"> <li>- Sicherung Gegenrichtungsgleis Strecke 4000</li> <li>- Abtragen des bestehenden Bauwerks</li> <li>- Herstellung der Stütz wand und der Gabionen</li> <li>- Hinterfüllung der Stütz wand</li> <li>- Herstellung Gelände und Unterhaltungsweg</li> </ul>	<div> <div></div> <div>Neubau</div> </div> <div> <div></div> <div>Rückbau</div> </div> <div> <div></div> <div>Bestand</div> </div>


Ansicht luftseitig A-A  
M. 1:500

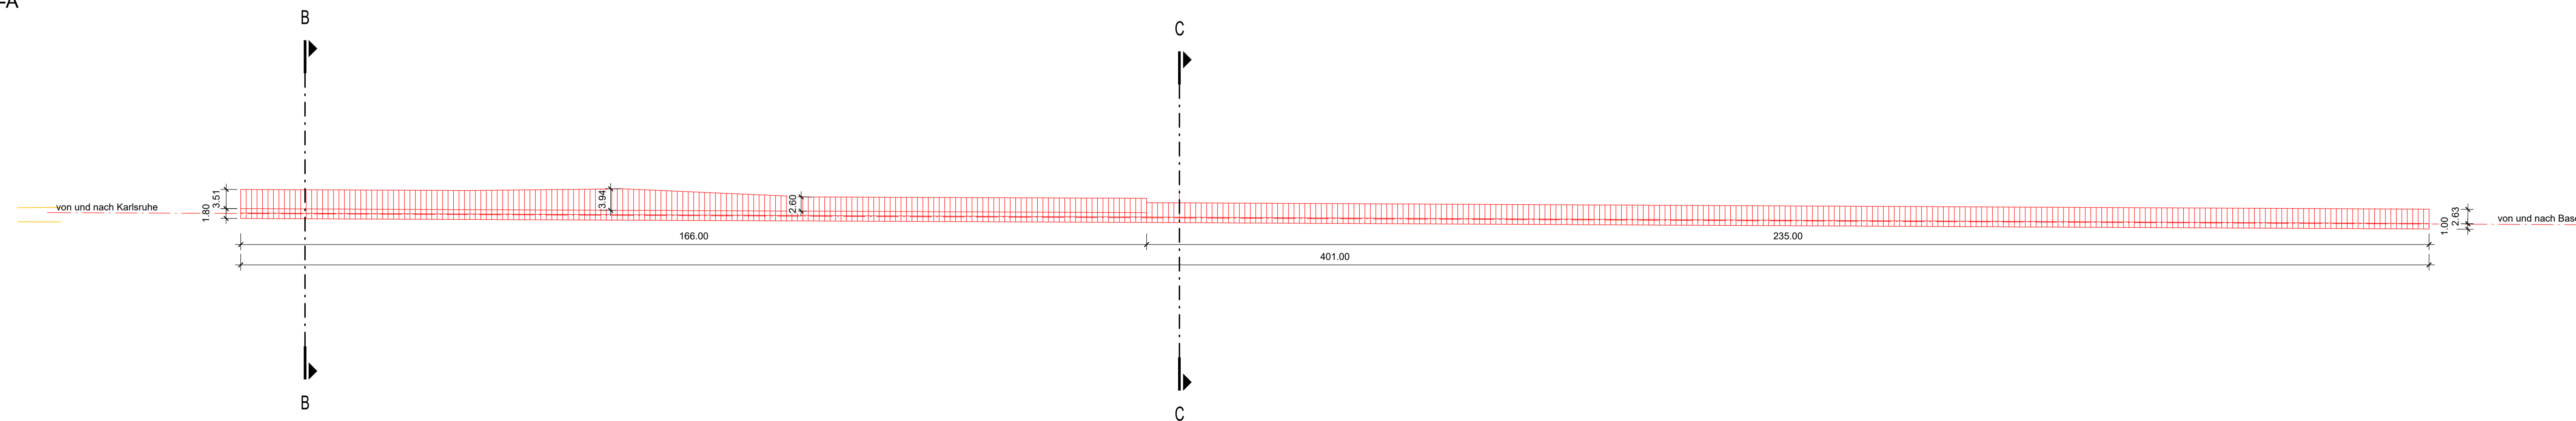

Querschnitt B-B  
M. 1:100

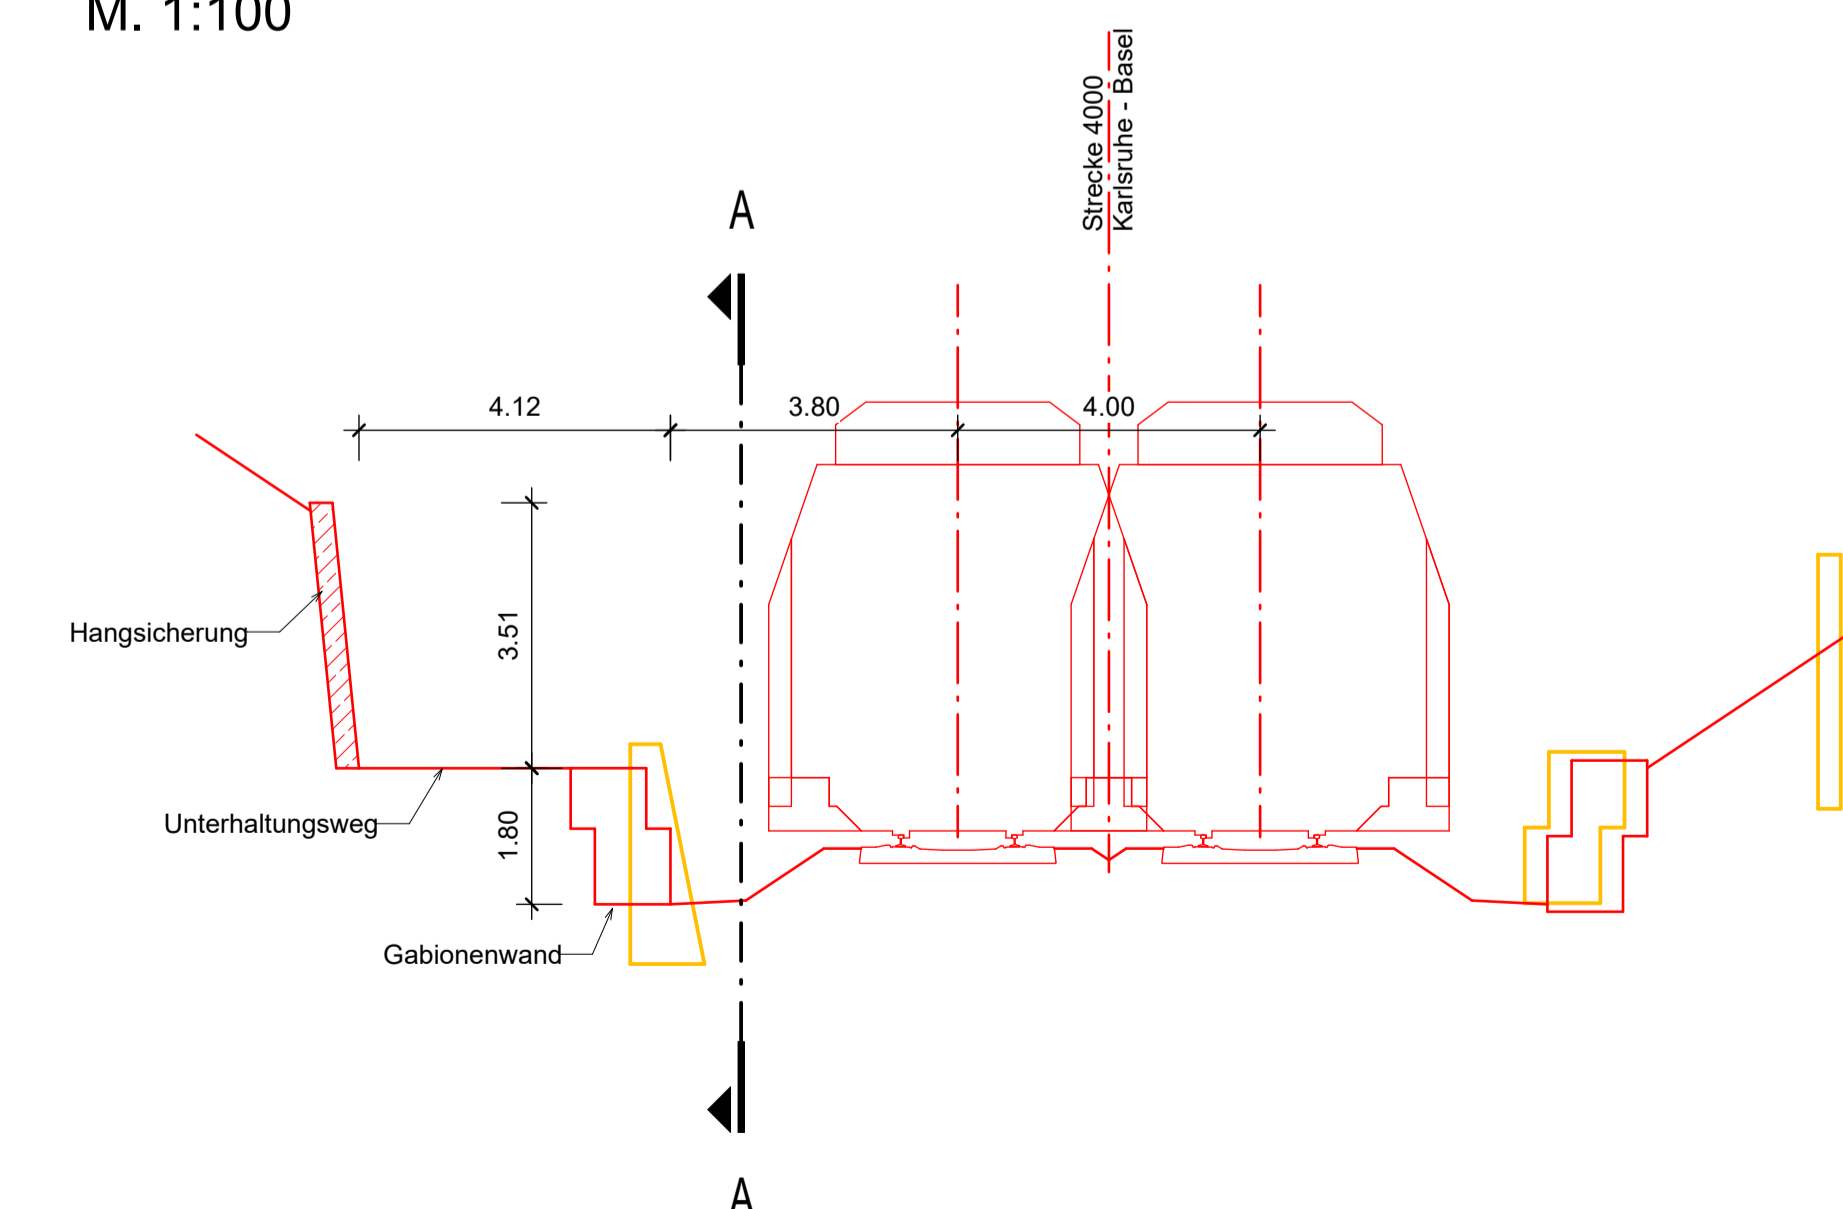

Querschnitt C-C  
M. 1:100

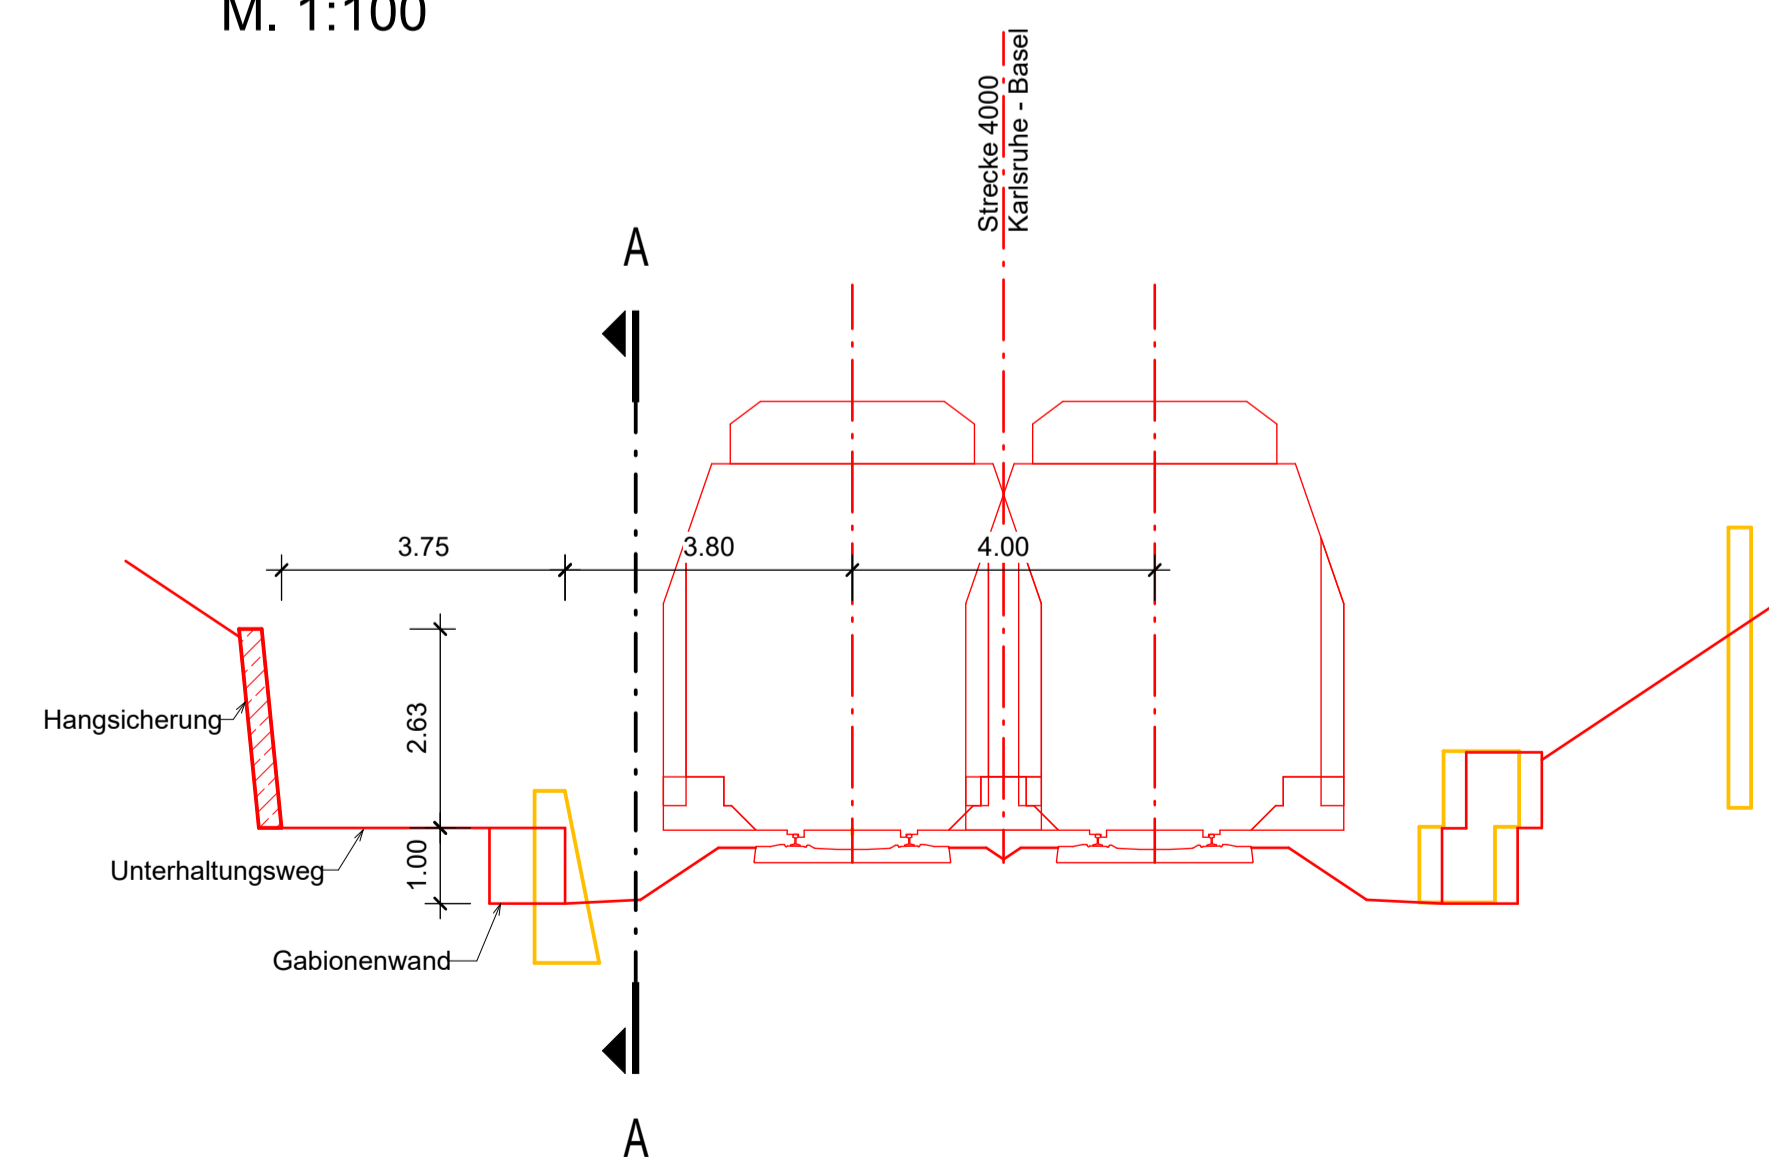[illegible]