



Längsschnitt A-A  
1:100

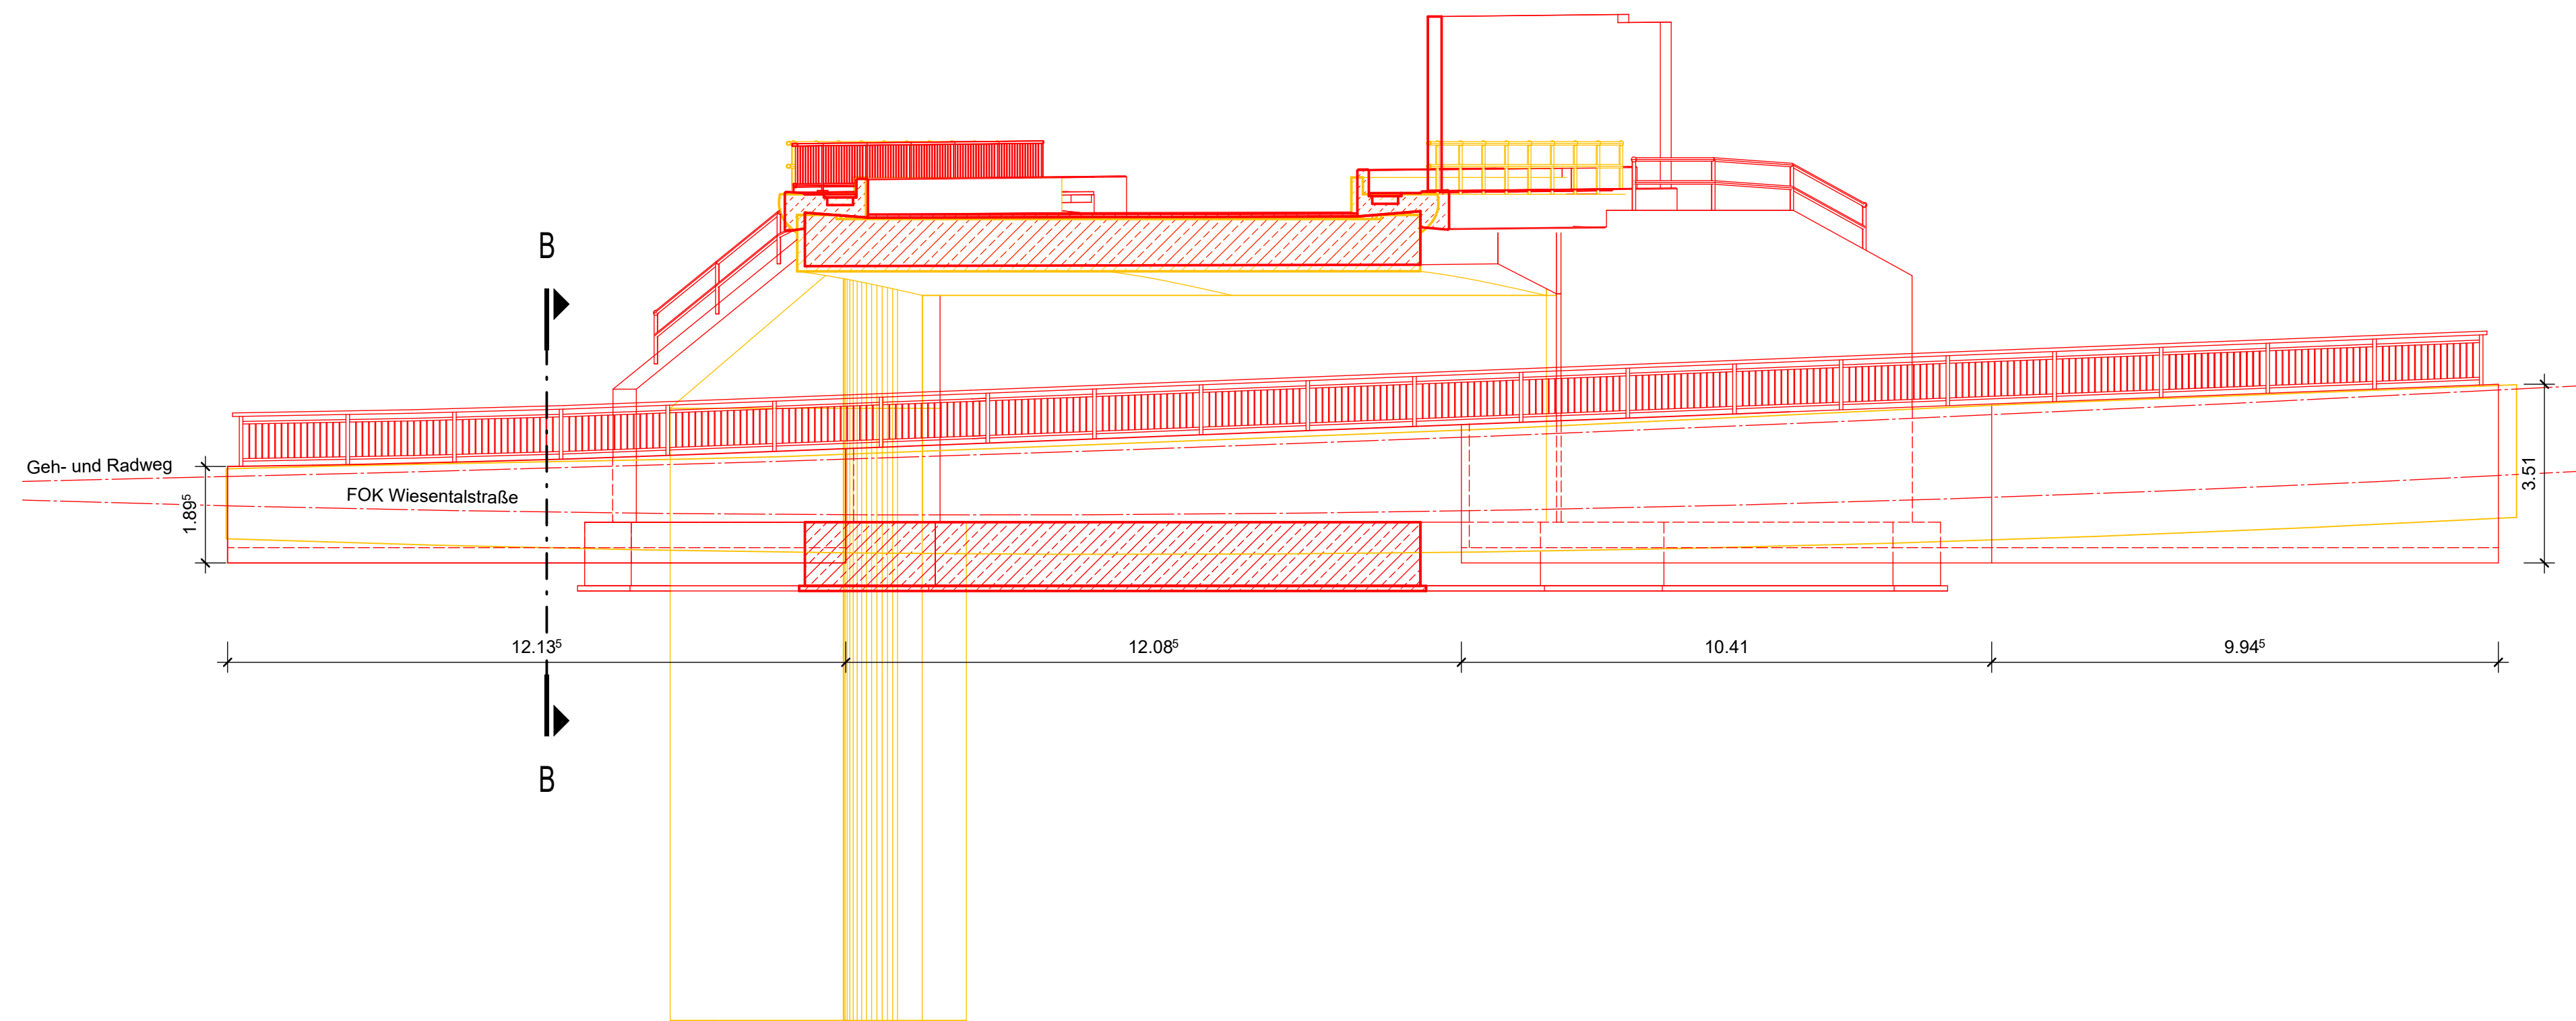

Querschnitt B-B  
1:100

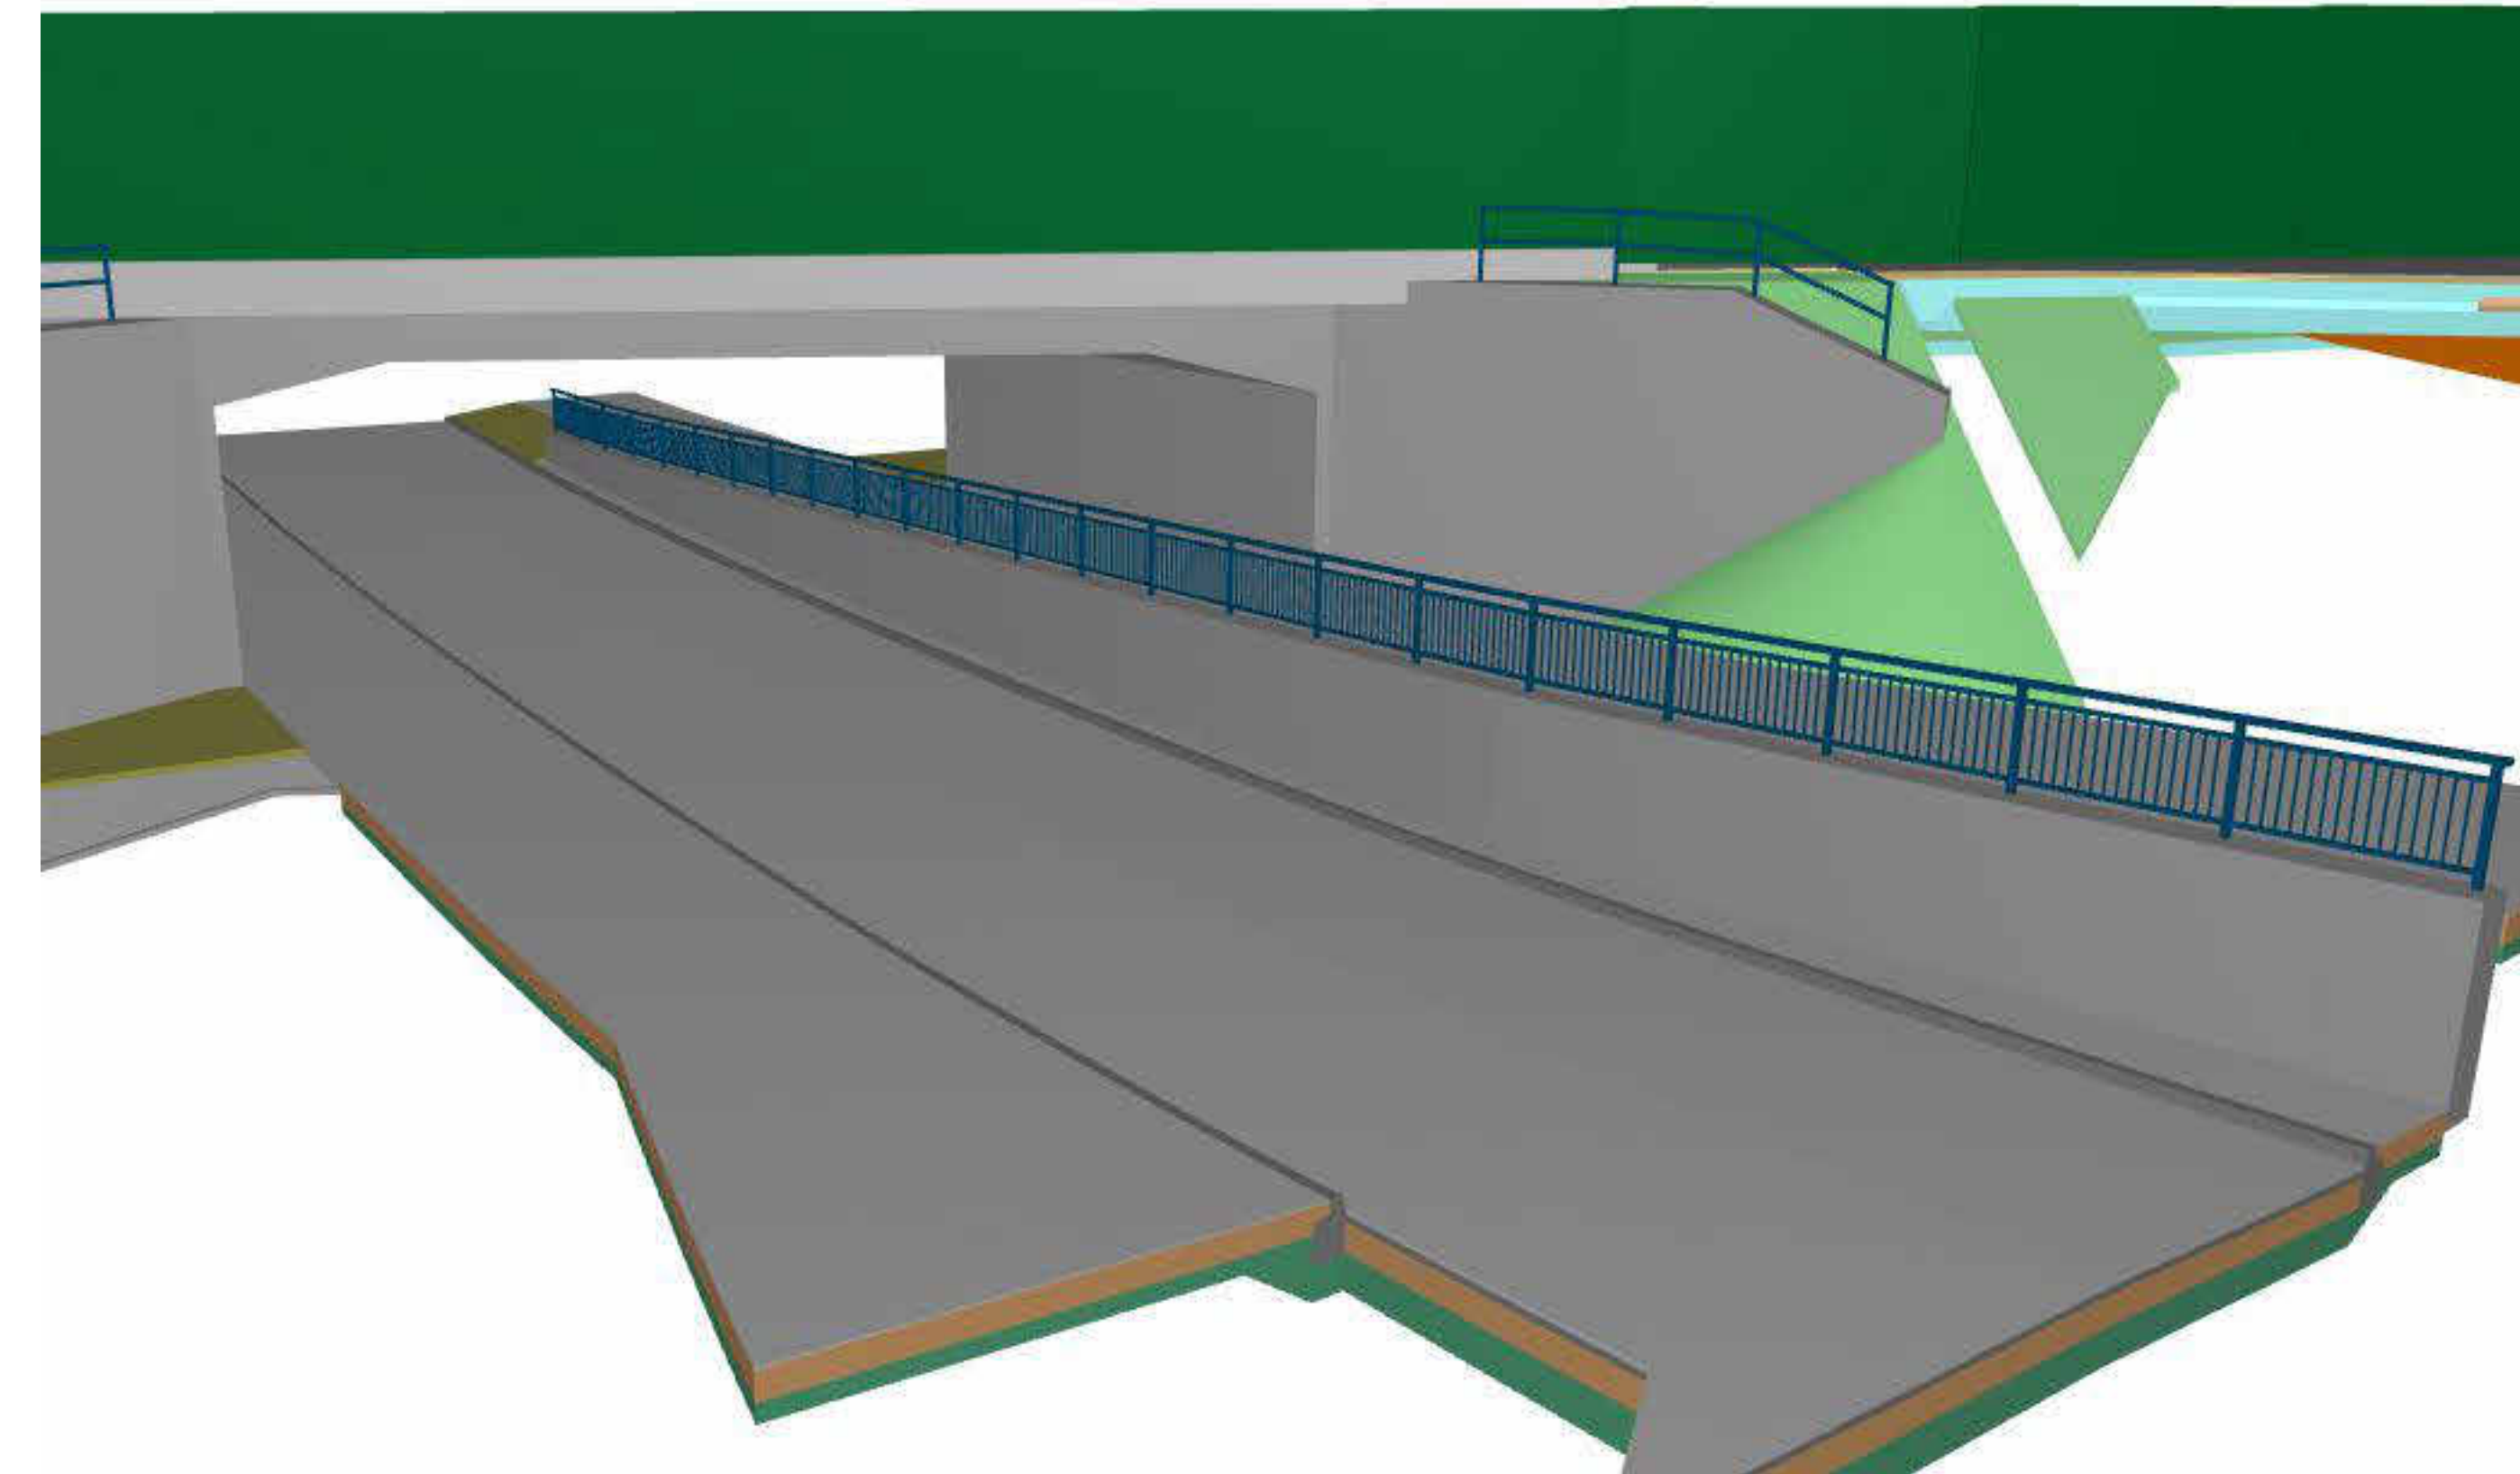

Legende	
	Neubau
	Rückbau
	Bestand

Bauablauf
<ul style="list-style-type: none"> <li>- Herstellung der Winkelstützwand im Anschluss an den Vershub der EÜ Wiesentalstraße</li> <li>- Hinterfüllung der Wand</li> <li>- Wiederherstellung Geländeoberflächen und Wegen</li> </ul>

[illegible]