


Regelquerschnitt Haltepunkt
km 215,6+75
M: 1:100

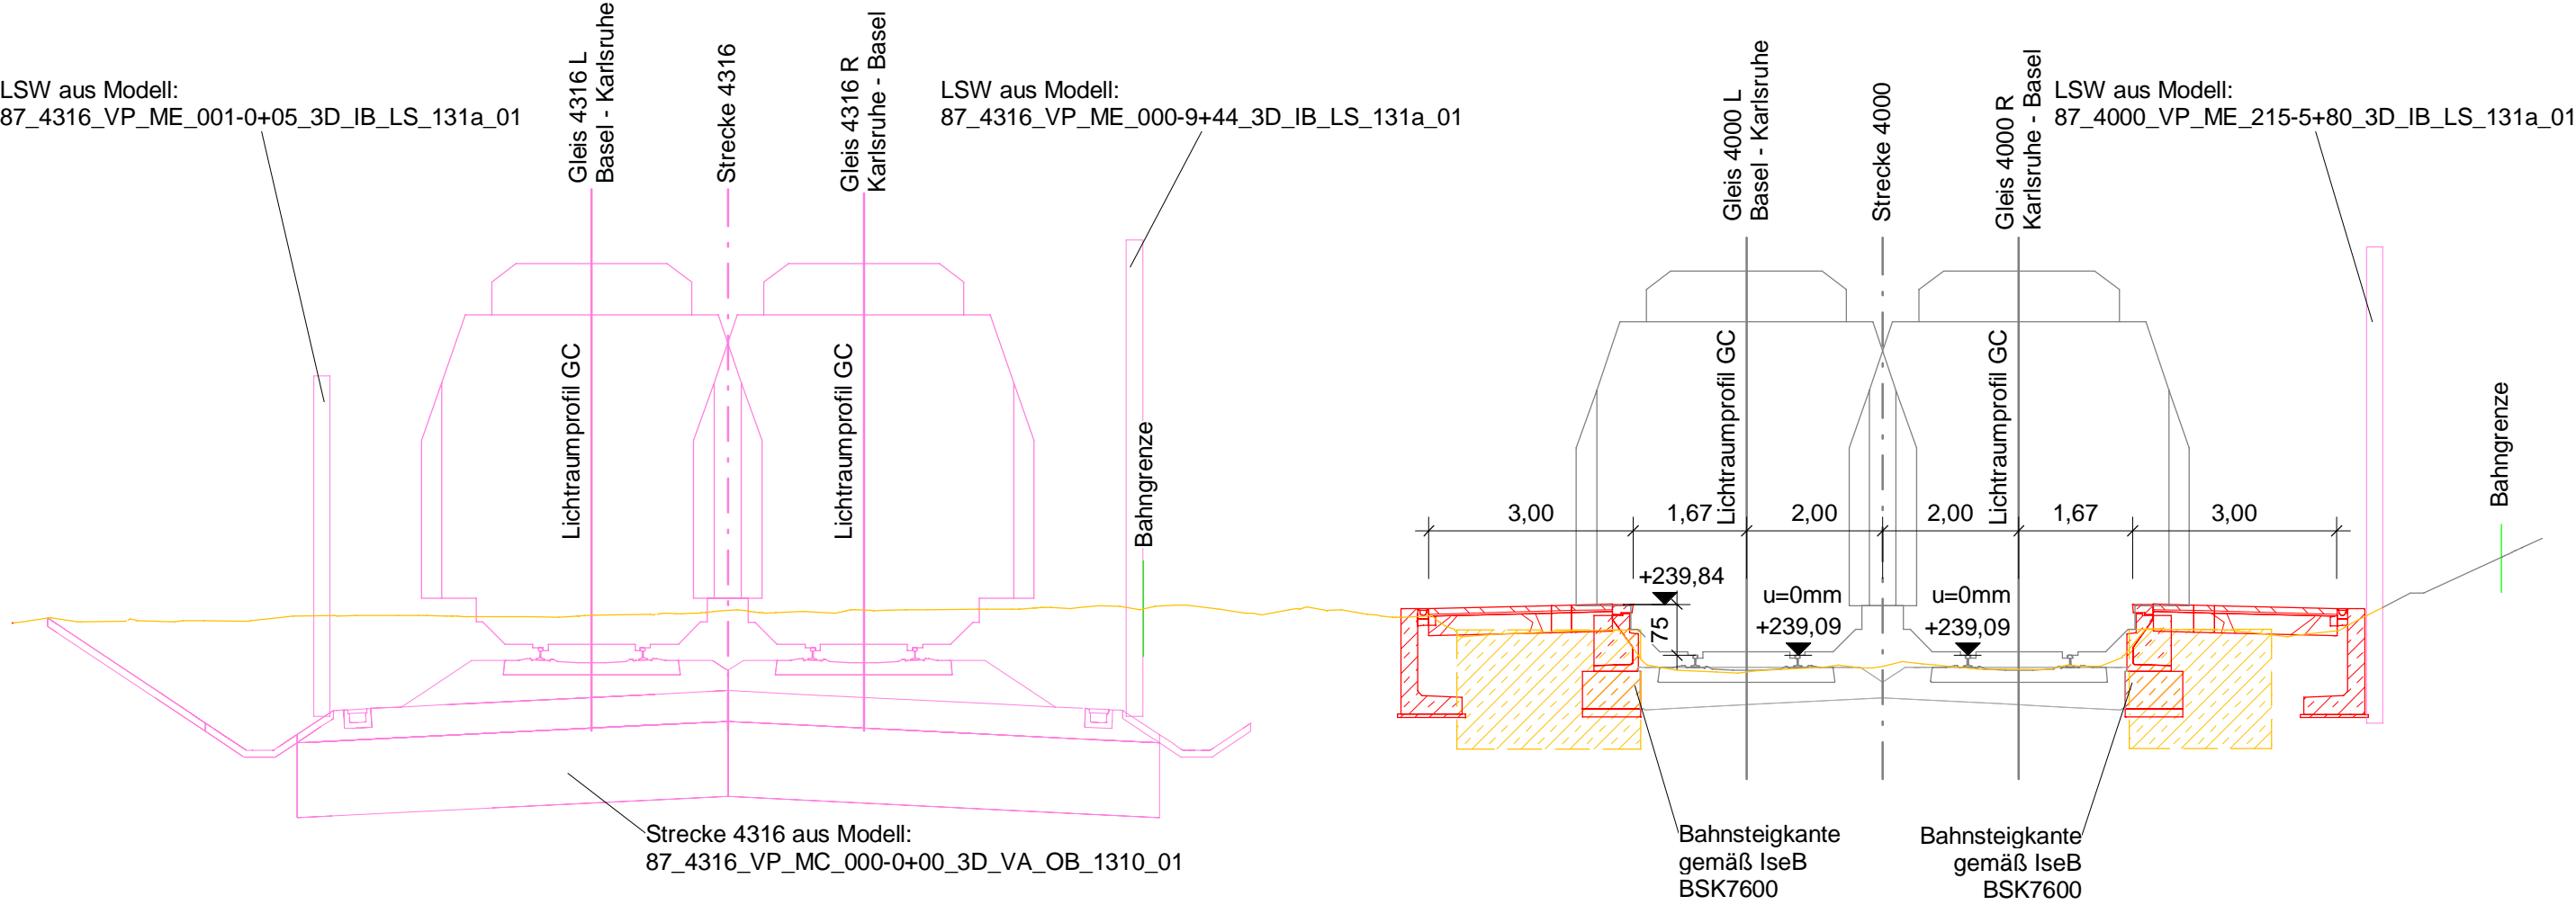

- LEGENDE
- Bestand
 - Neubau
 - Rückbau
 - Bahngrenze
 - Externe Bauwerke

01	Anpassung nach Erhalt der Prüfanmerkungen	CW	29.10.2024
Index:	Änderungen bzw. Ergänzungen	Name:	Datum:
Prüfvermerke			
die Übereinstimmung der Zeichnung mit der Ausführung bestätigt:		Freigabe zur Prüfung	
für den Auftragnehmer: Ort, Datum, Name in Druckbuchstaben, Unterschrift		Ort, Datum, Name in Druckbuchstaben, Unterschrift Prüfingenieur	
für die DB ... Ort, Datum, Name in Druckbuchstaben, Unterschrift			
Interoperabilität geprüft (benannte Stelle), Name			
Ort, Datum, Name in Druckbuchstaben, Unterschrift geprüft			
Qualitätssicherung			
Ort, Datum, Name in Druckbuchstaben, Unterschrift geprüft			
Eisenbahn-Bundesamt			
		DB InfraGO Freigabe der Ausführungsunterlagen <input type="checkbox"/> mit Regelungen durch den BVB Freigabe-Nr.:	
		Ort, Datum, Name in Druckbuchstaben, Unterschrift (BVB)	
gleichgestellt mit Prüfexemplaren		Genehmigung zur Bauausführung	
Ort, Datum, Name in Druckbuchstaben, Unterschrift		Ort, Datum, Name in Druckbuchstaben, Unterschrift	
Bauherr DB InfraGO AG Zentrale Adam-Riese-Straße 11-13 60327 Frankfurt am Main	Projektleitung DB InfraGO AG Großprojekt Karlsruhe - Basel Schwarzwaldstraße 82 76137 Karlsruhe	Planung Schübler-Plan Schübler-Plan Ingenieurgesellschaft mbH Standort Karlsruhe Siegfried-Kühn-Straße 4 76135 Karlsruhe i.V. Carsten Eichberg	Auftragnehmer Planungsgemeinschaft Karlsruhe-Basel StA 8B c/o Schübler-Plan Ingenieurgesellschaft mbH Lindleystraße 4 60314 Frankfurt am Main i.V. Carsten Eichberg
Ort, Datum, Unterschrift		Ort, Datum, Unterschrift	
Ort, Datum, Unterschrift		Ort, Datum, Unterschrift	
Lageskizze (unmaßstäblich):		Projektnummer DB: G.016190318 BIM-Datencodierung: 87_4000_VP_ME_215-6+75_RQ_VA_BS_1310_01 Planzeichen: VP_7.2_02_RQ-0 Planart: Vorplanung, Ableitung aus BIM-Modell Höhen- und Koordinatensystem: DHHN92, DB_REF Einwirkungen (Lastmodell): LM71, α=1,21	
		Entwurfsgeschwindigkeit: bis zu 200 km/h	
Bauwerksnummer: -		BW-Kennziffer: 1447	
Strecke: 4000		Barcodenummer:	
Streckenabschnitt: StA 8B Teningen - Buggingen, PFA 8.5 - 8.9, km 186,7+66 - 231,2+00		Kilometer: km 215,6+75	
Erstellt 04/2024 CW		Ausbau- und Neubaustrecke Karlsruhe - Basel PFA 8.7 Freiburg - Ehrenkirchen, km 212-8+00 bis 221-5+50 Regelquerschnitt Haltepunkt	
Maßstab: Geprüft 04/2024 MD			
1:100 Freigegeben 04/2024 CE			
Datum Name			
DE 297 x 594 mm		Revision: 01	
Anlage: 7.2		Plan-Nr.: 2	