
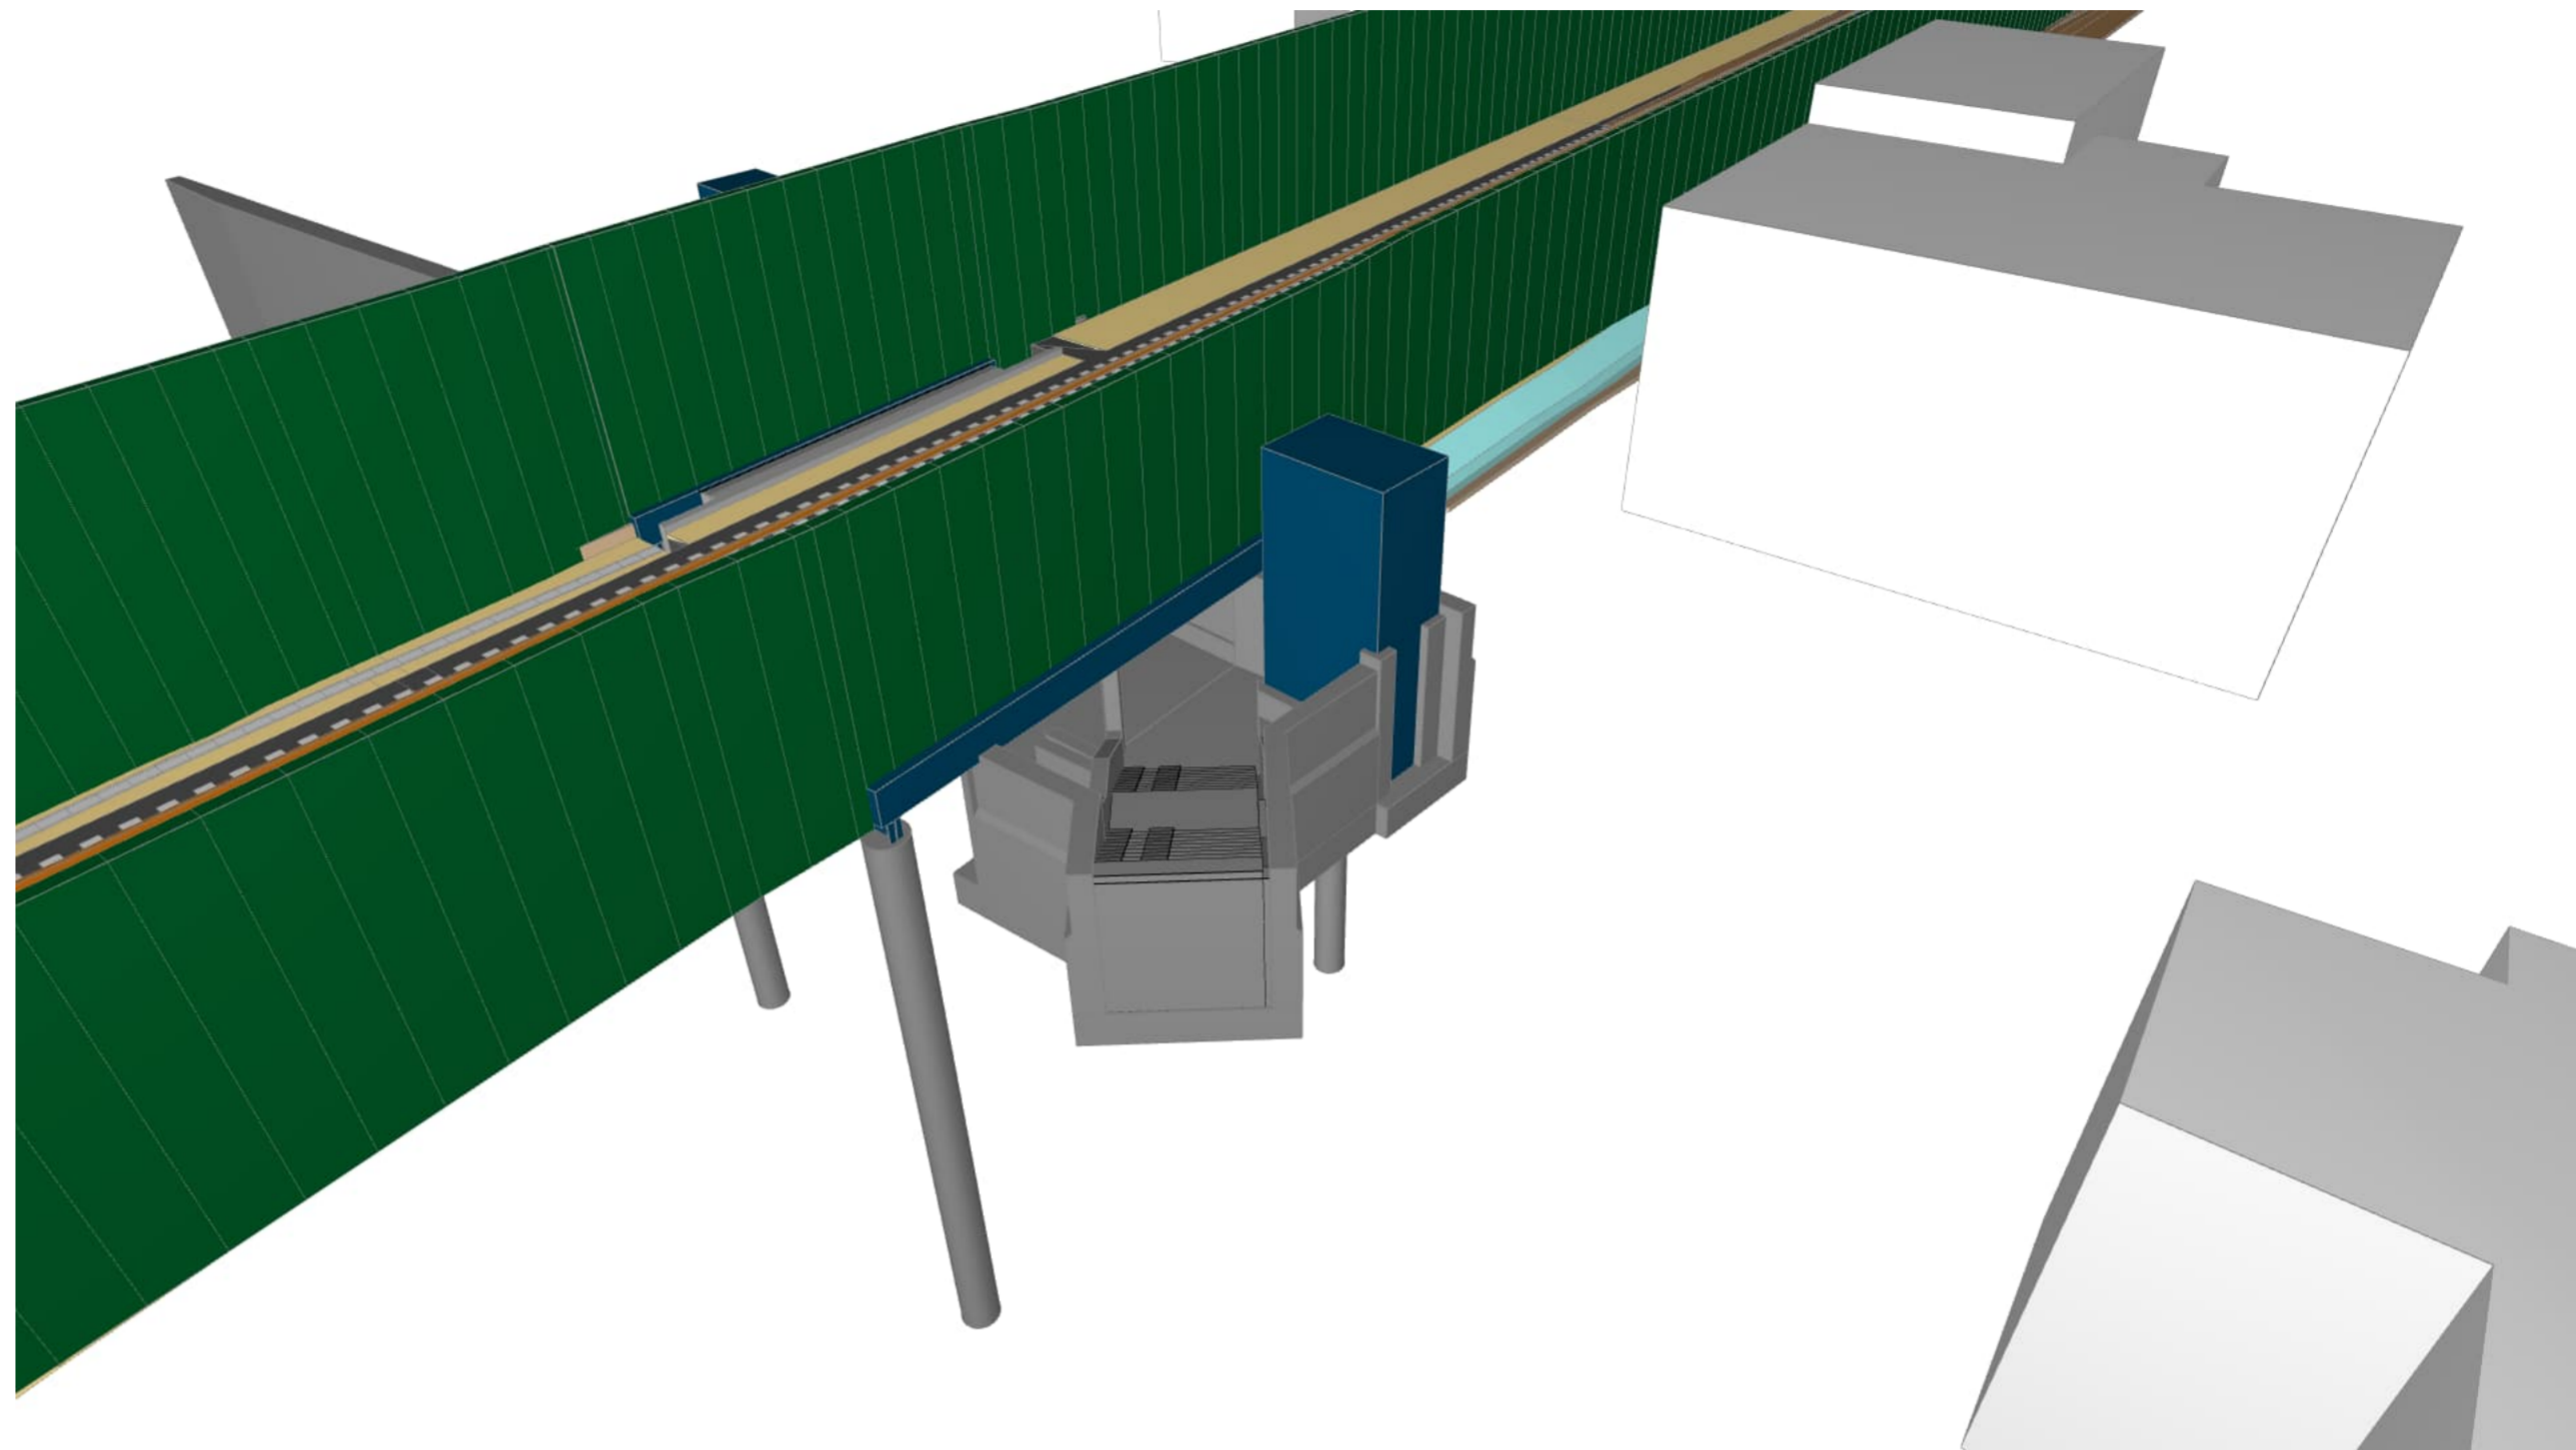


Grundriss Unterbau
1:100

3D Ansicht
Endzustand, o.M.

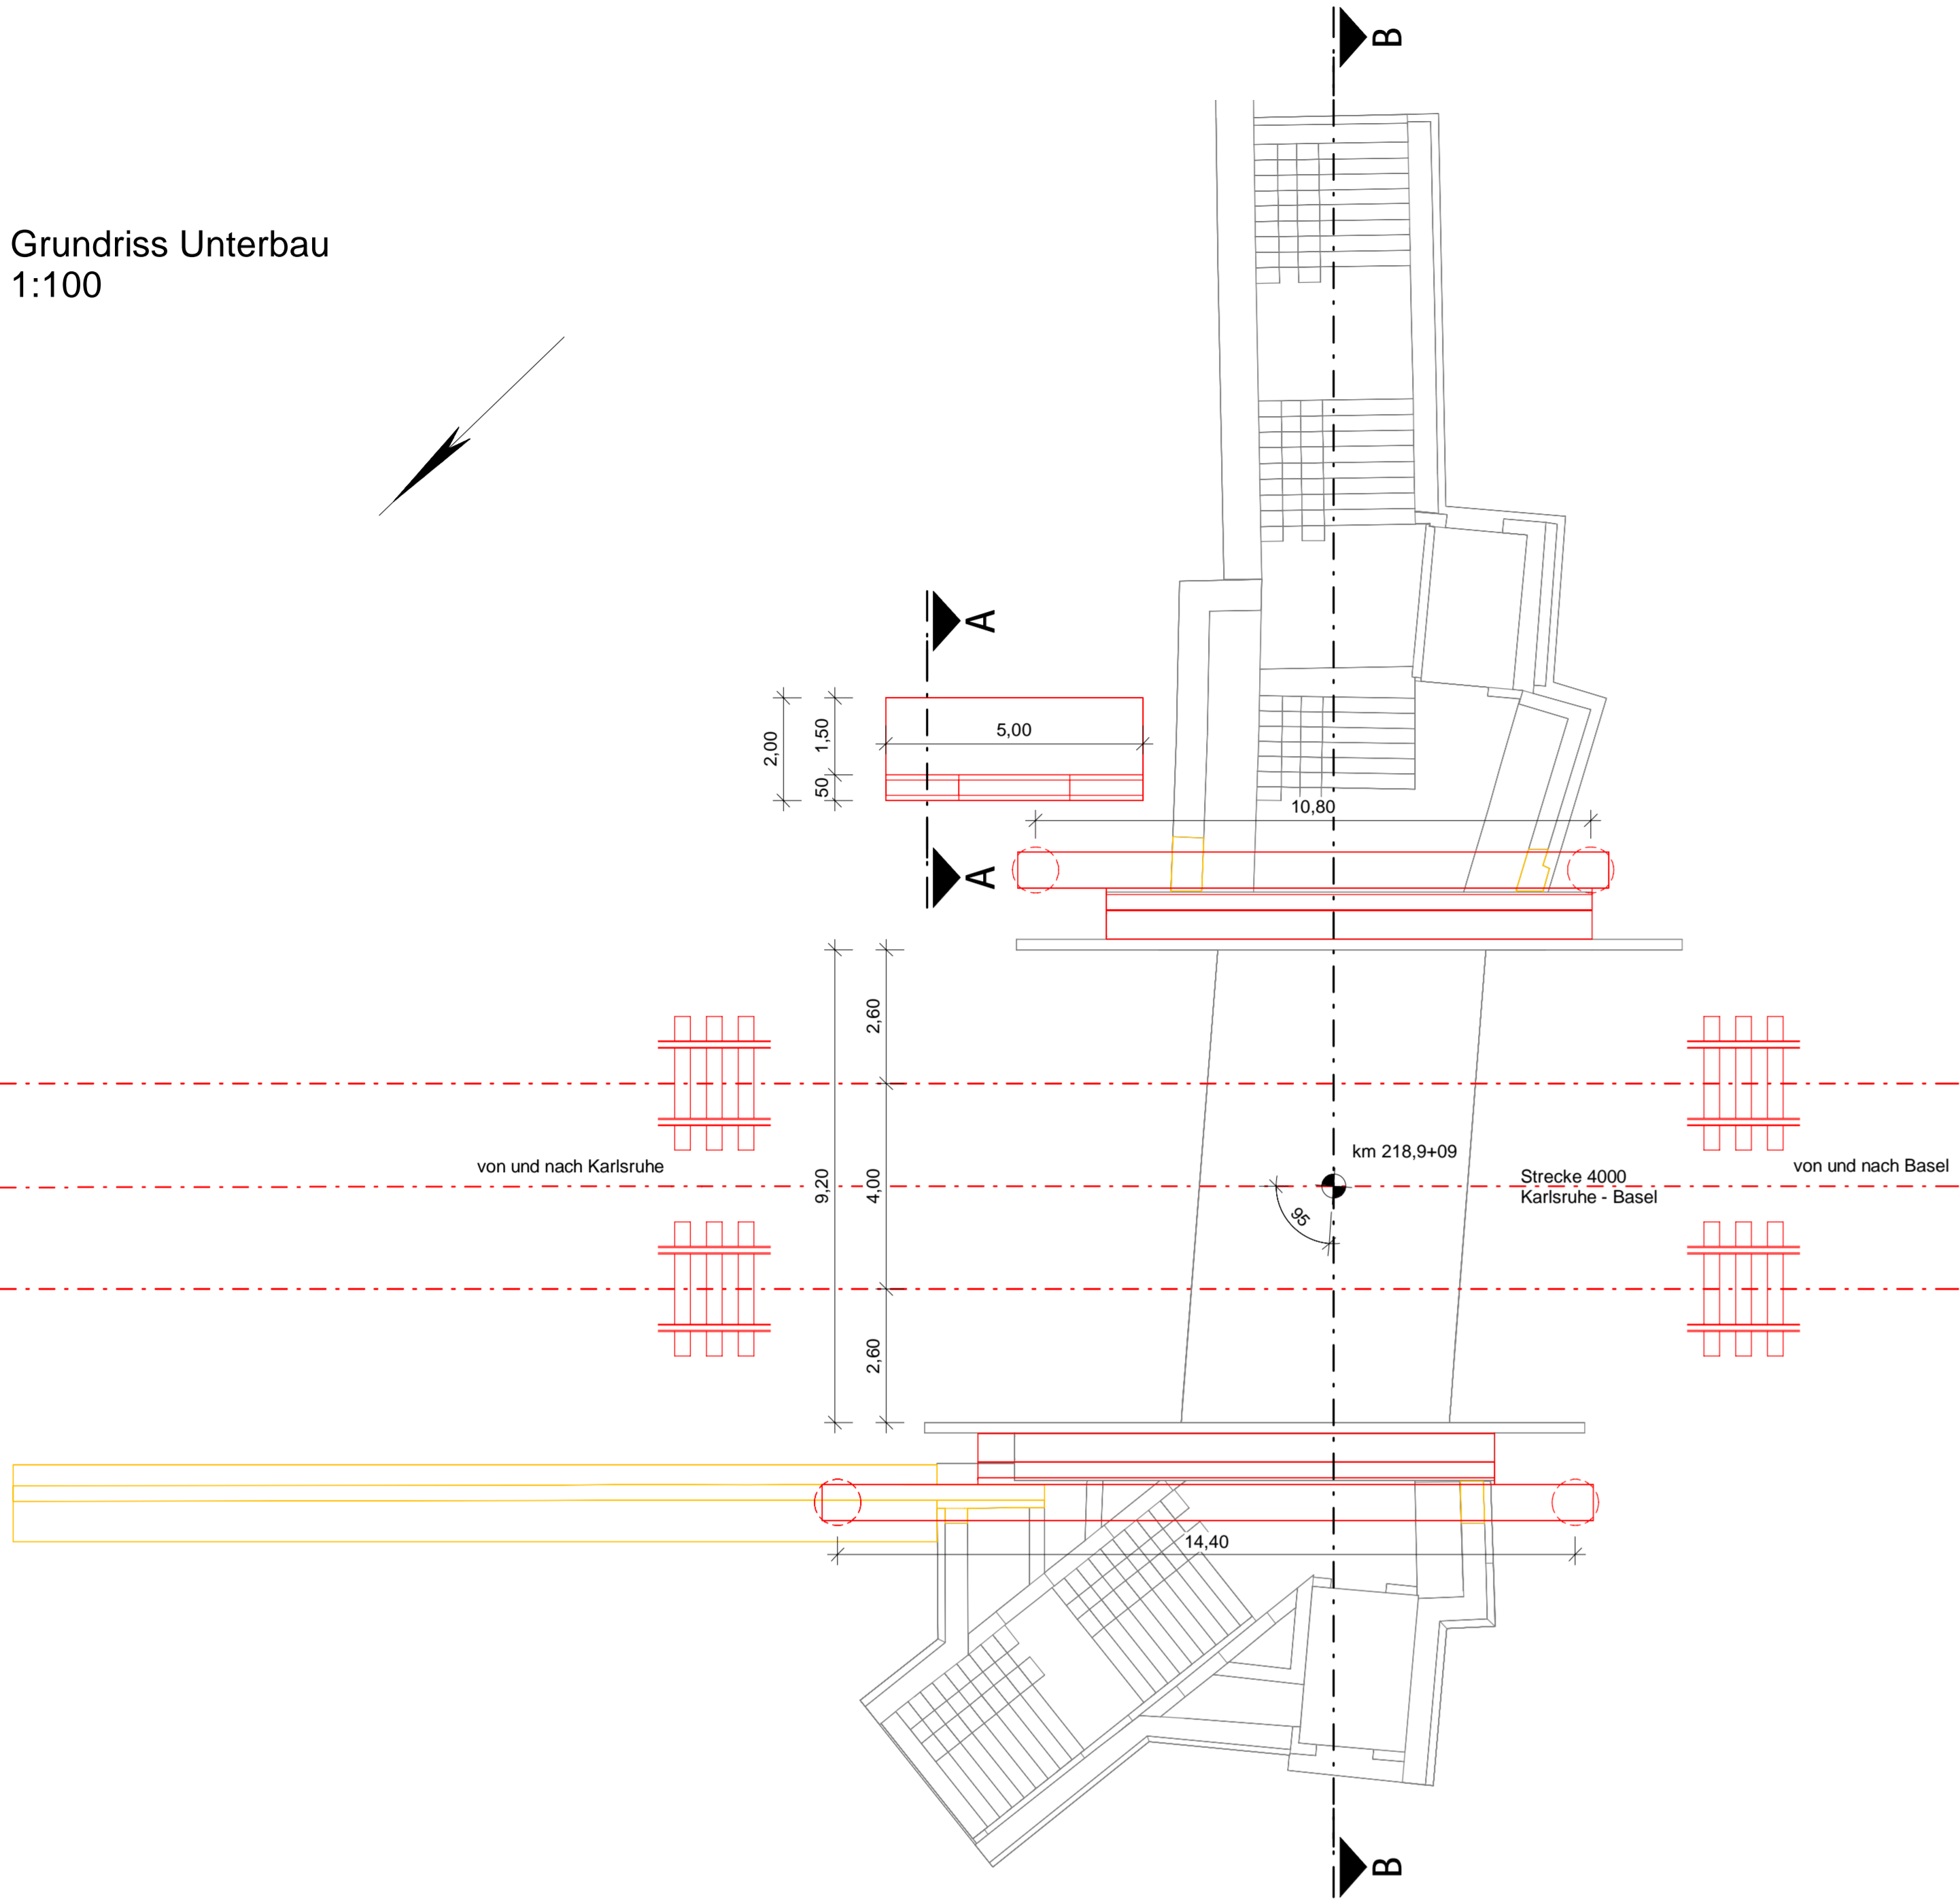



Legende	
—	Neubau
—	Rückbau
—	Bestand

Bauwerksdaten	
Bauart	Stahltragwerk
Stützweite	10,80 m / 14,40 m
Lichte Höhe	≥ 2,60 m
Kreuzungswinkel	95 gon
Abstand zw. Geländern	≥ 12,05 m
Brückenfläche	8,05 m² / 10,5 m²

Bauablauf	
- Abbruch bestehendes Geländer und Teilabbruch Widerlager	
- Herstellung Gründungen	
- Herstellung Winkelstützwand	
- Einheben und Montage Torsionsbalken	
- Montage Lärmschutzwände	

Querschnitt A-A
1:100

Querschnitt B-B
1:100

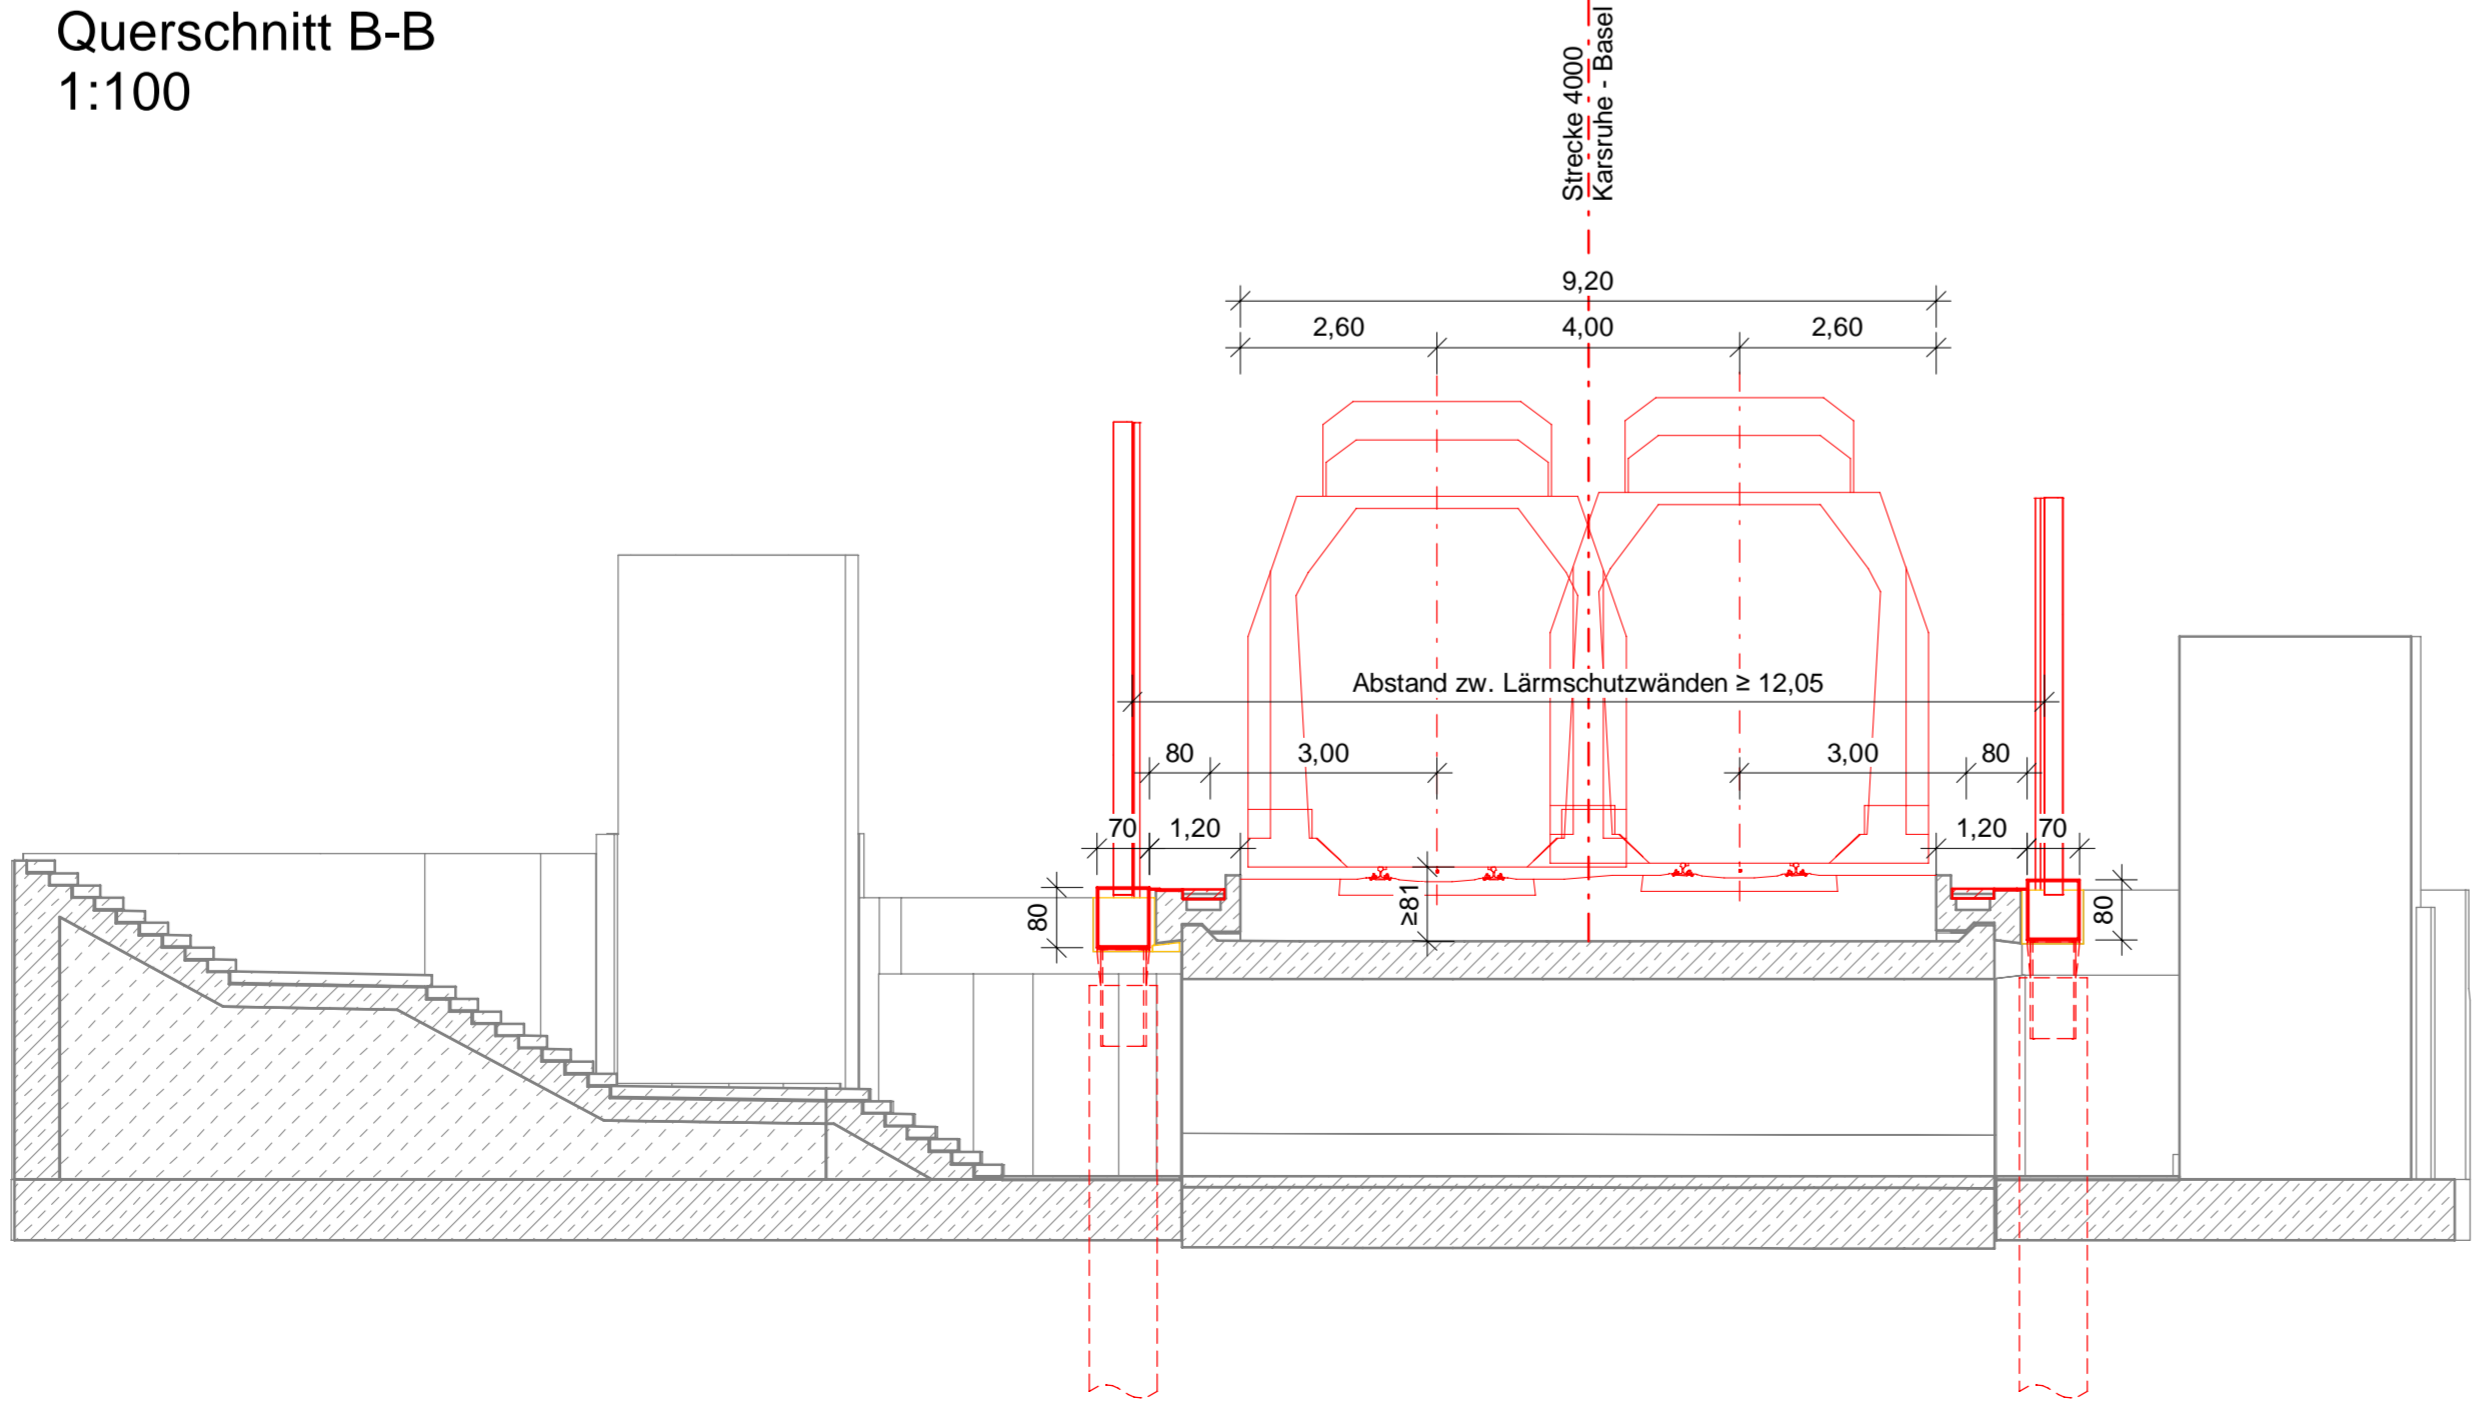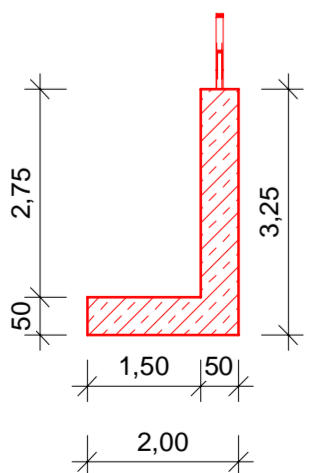

Kofinanziert von der Europäischen Union

Index: Änderungen bzw. Ergänzungen Name: Datum:

Prüfvermerke

die Übereinstimmung der Zeichnung mit der Ausführung bestätigt: Freigabe zur Prüfung

für den Auftragnehmer: Ort, Datum, Name in Druckbuchstaben, Unterschrift Ort, Datum, Name in Druckbuchstaben, Unterschrift

für die DB .. Ort, Datum, Name in Druckbuchstaben, Unterschrift

Interoperabilität geprüft (benannte Stelle), Name

Ort, Datum, Name in Druckbuchstaben, Unterschrift geprüft

Qualitätssicherung

Ort, Datum, Name in Druckbuchstaben, Unterschrift geprüft

Eisenbahn-Bundesamt

Freigabe der Ausführungsunterlagen

Ort, Datum, Name in Druckbuchstaben, Unterschrift (BvB)

Genehmigung zur Bauausführung

Ort, Datum, Name in Druckbuchstaben, Unterschrift

Ort, Datum, Name in Druckbuchstaben, Unterschrift

