

[illegible]


Querschnitt Stützwände B - B
M 1 : 100

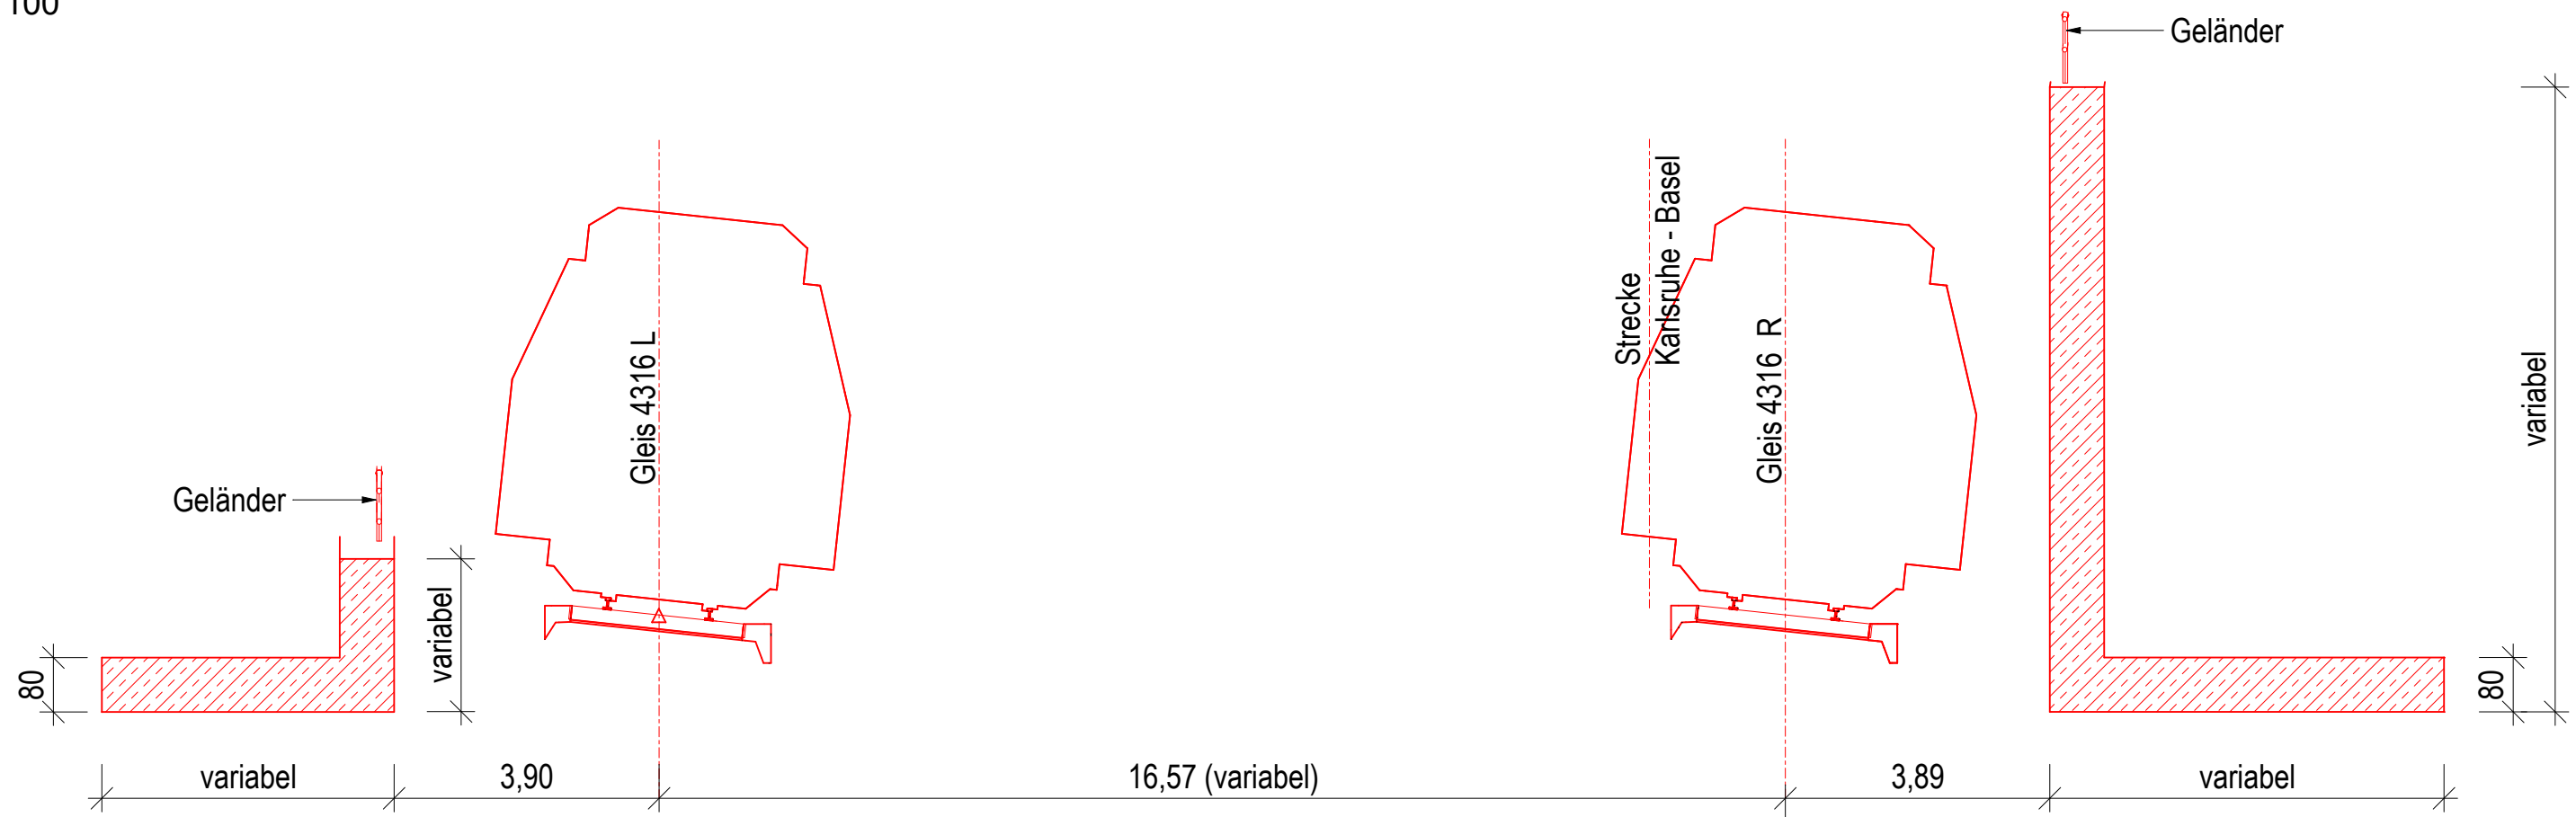


Portalansicht Nord C - C
M 1 : 100

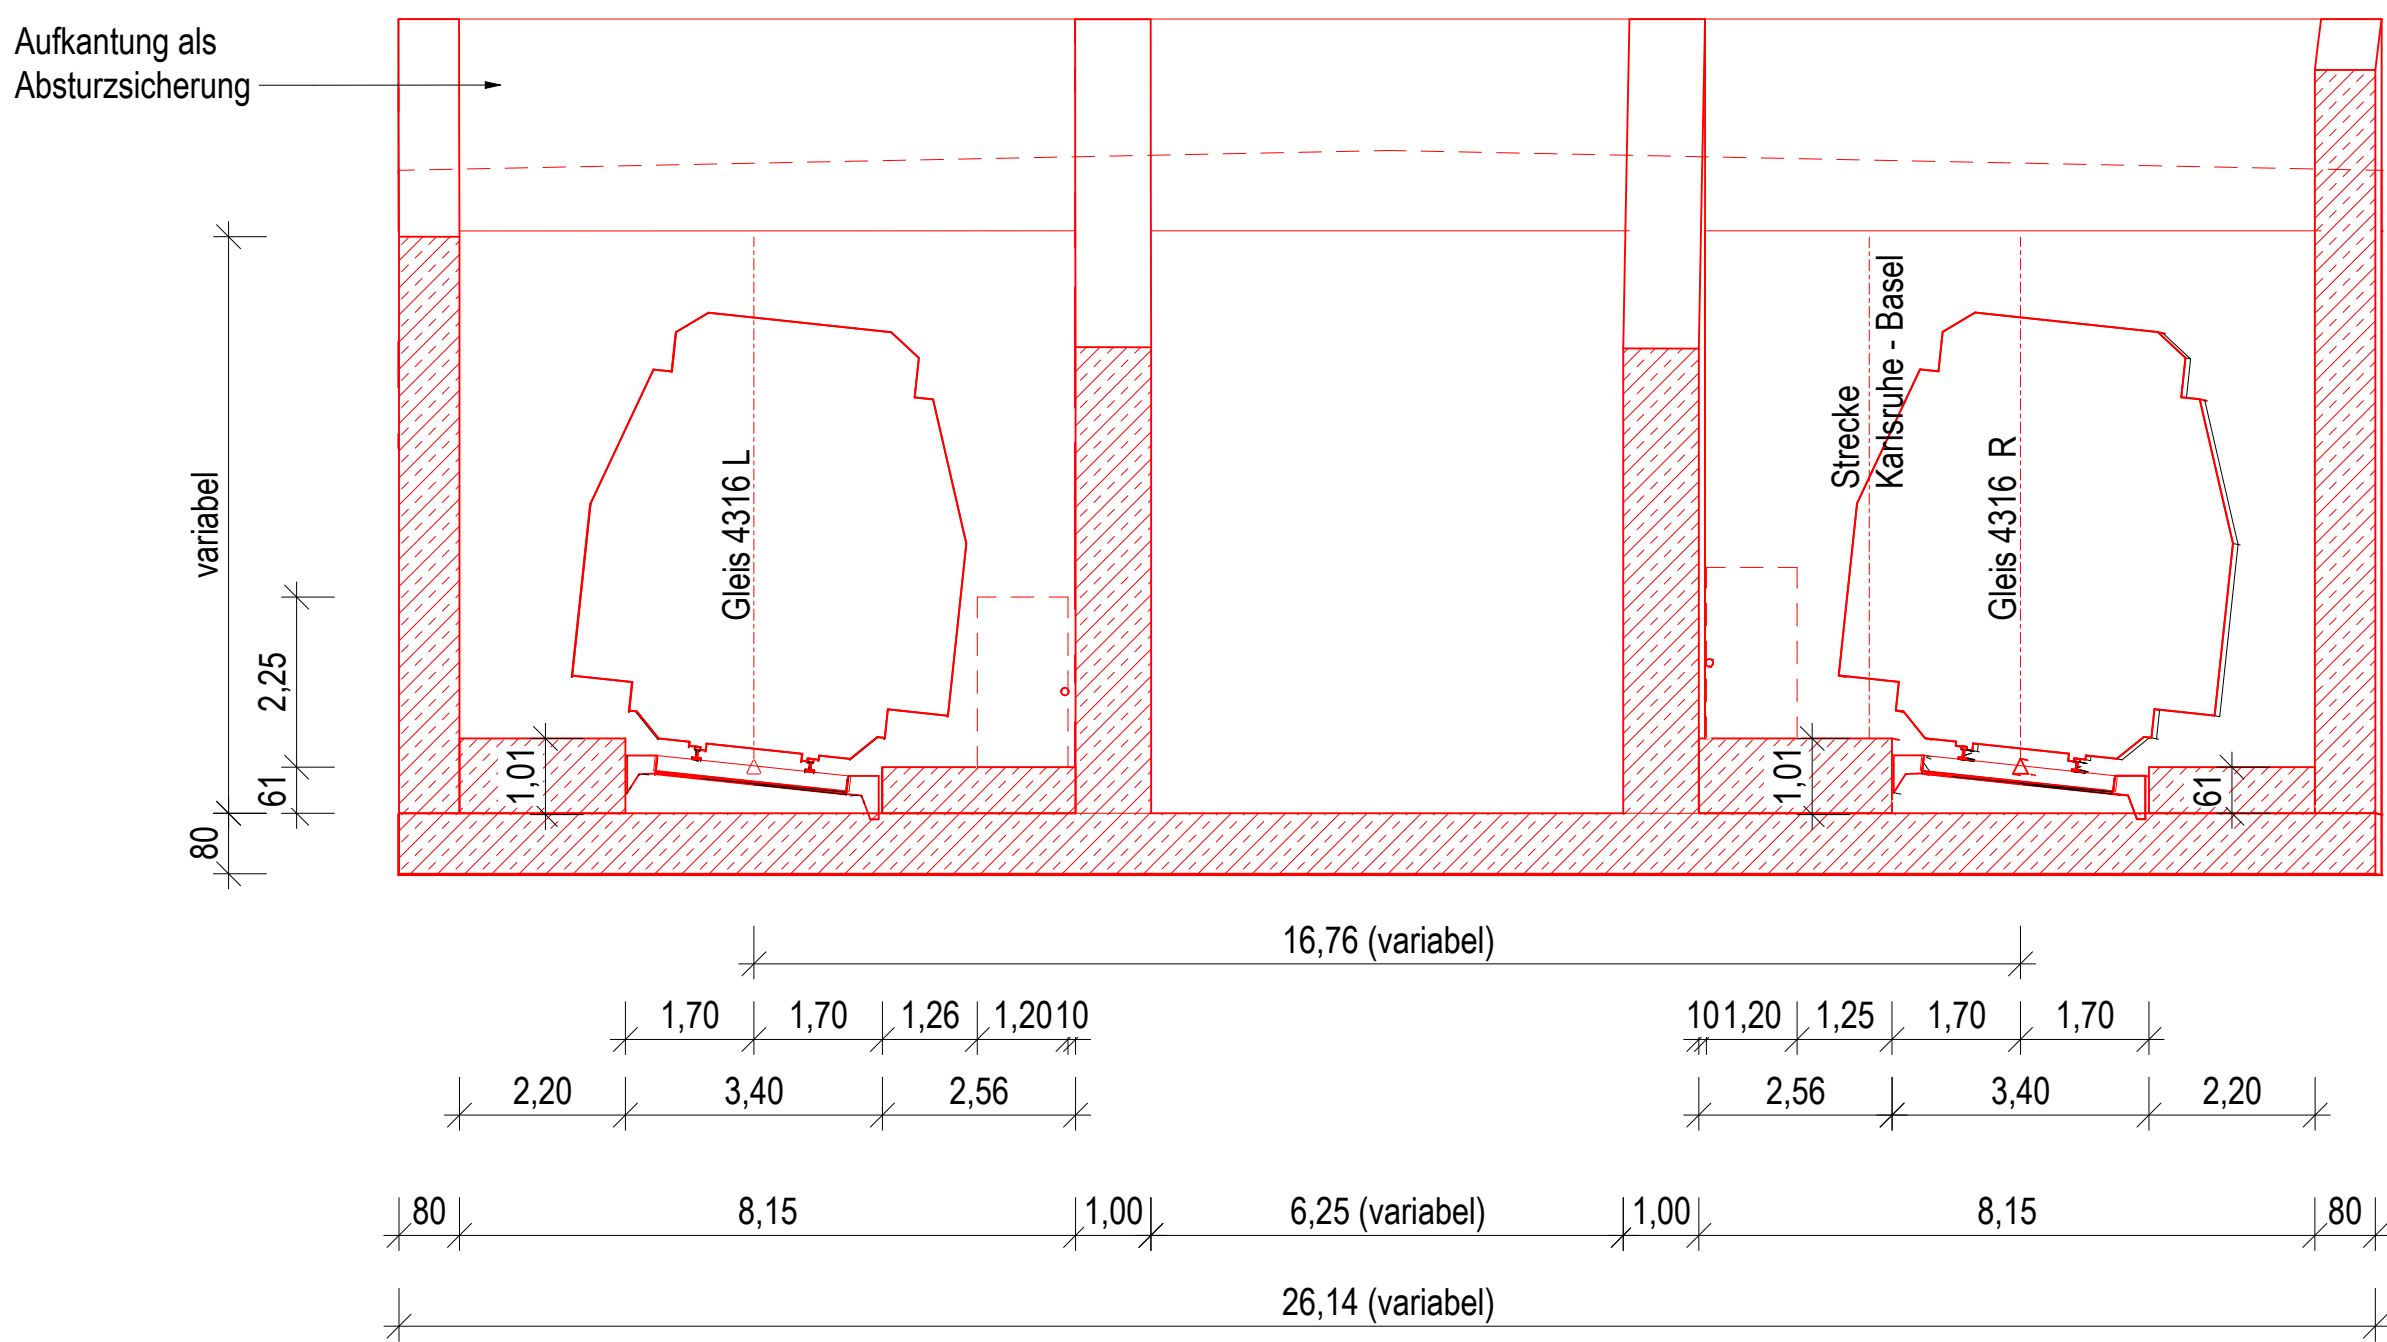


Regelquerschnitt offene Bauweise Nord D - D
M 1 : 100

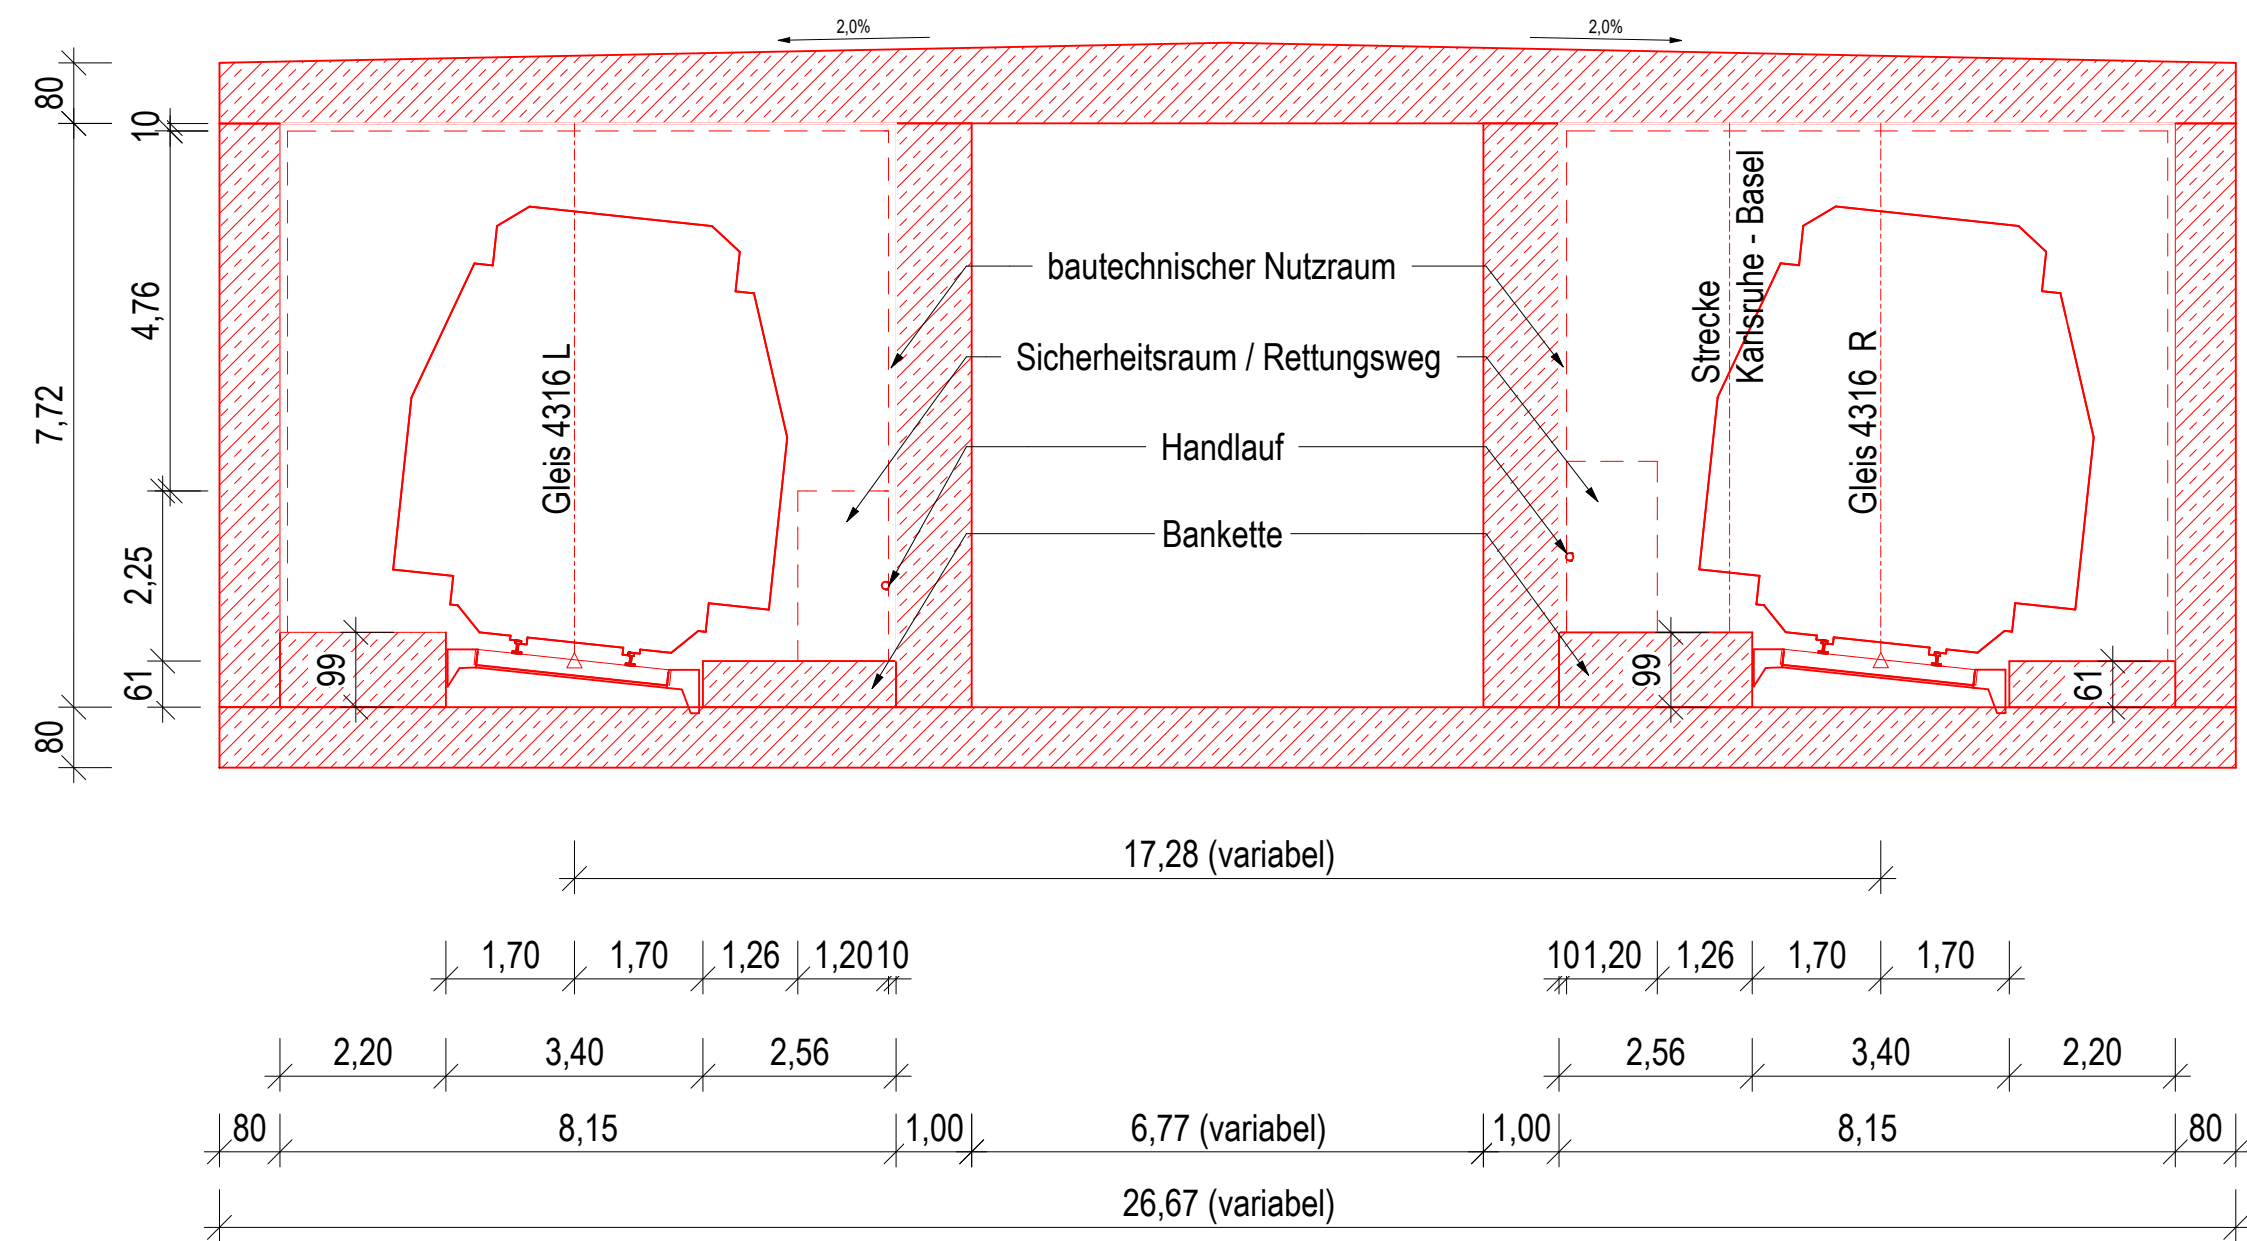


Querschnitt offene Bauweise mit Portalhauben E - E
M 1 : 100

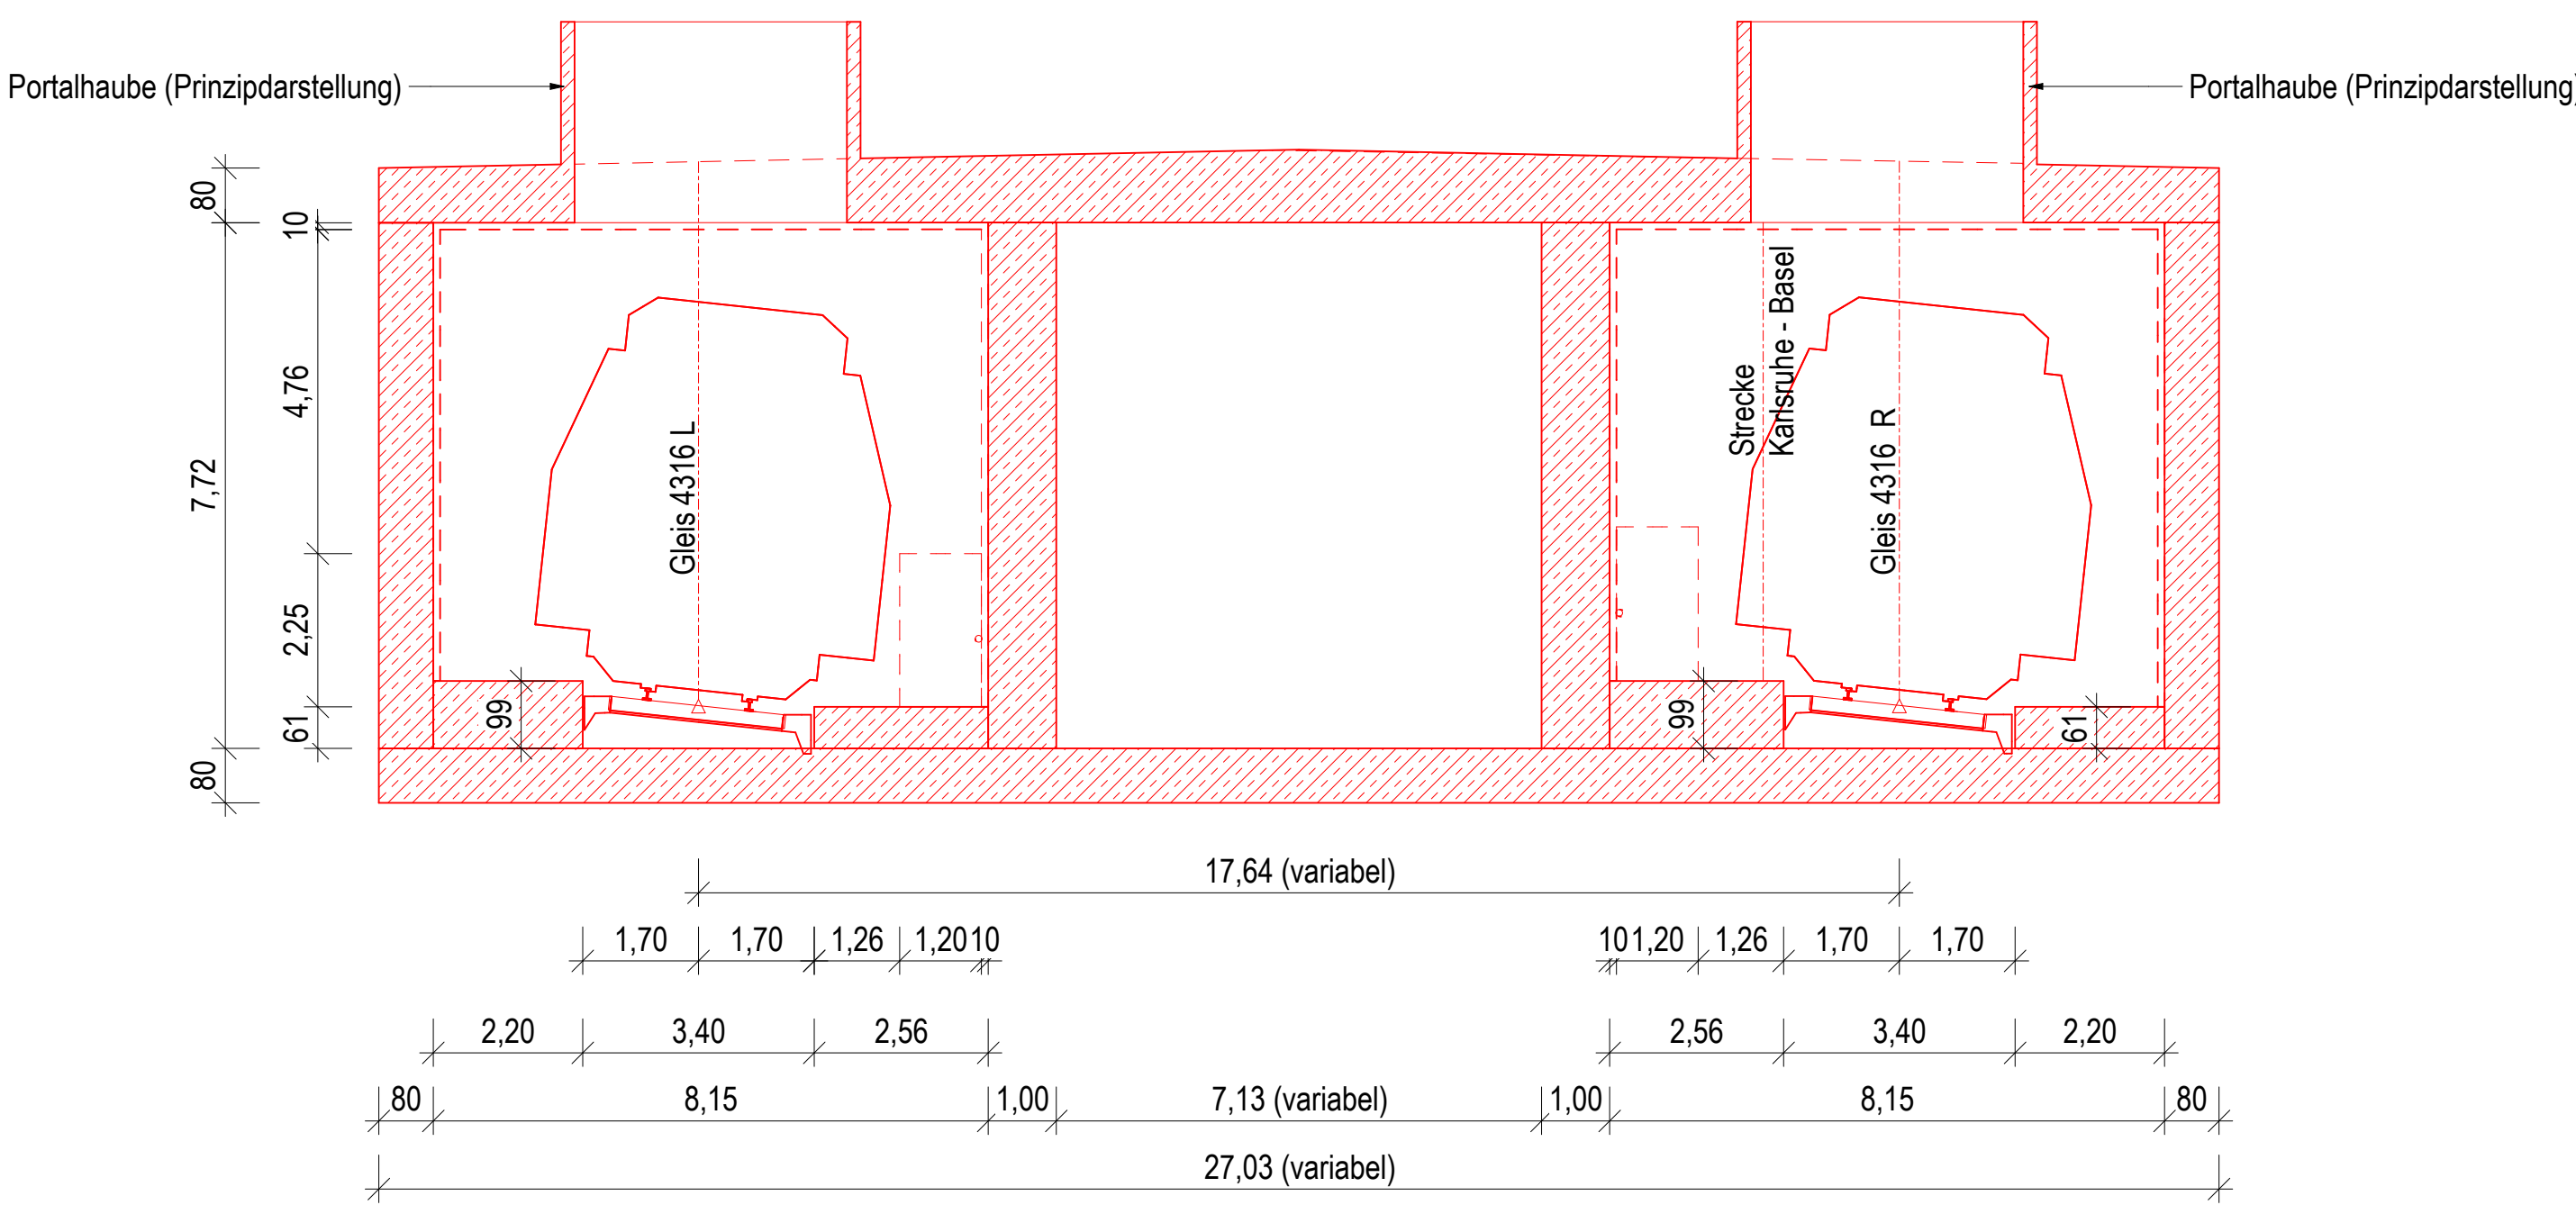


Querschnitt mit Querschlag F - F
M 1 : 100

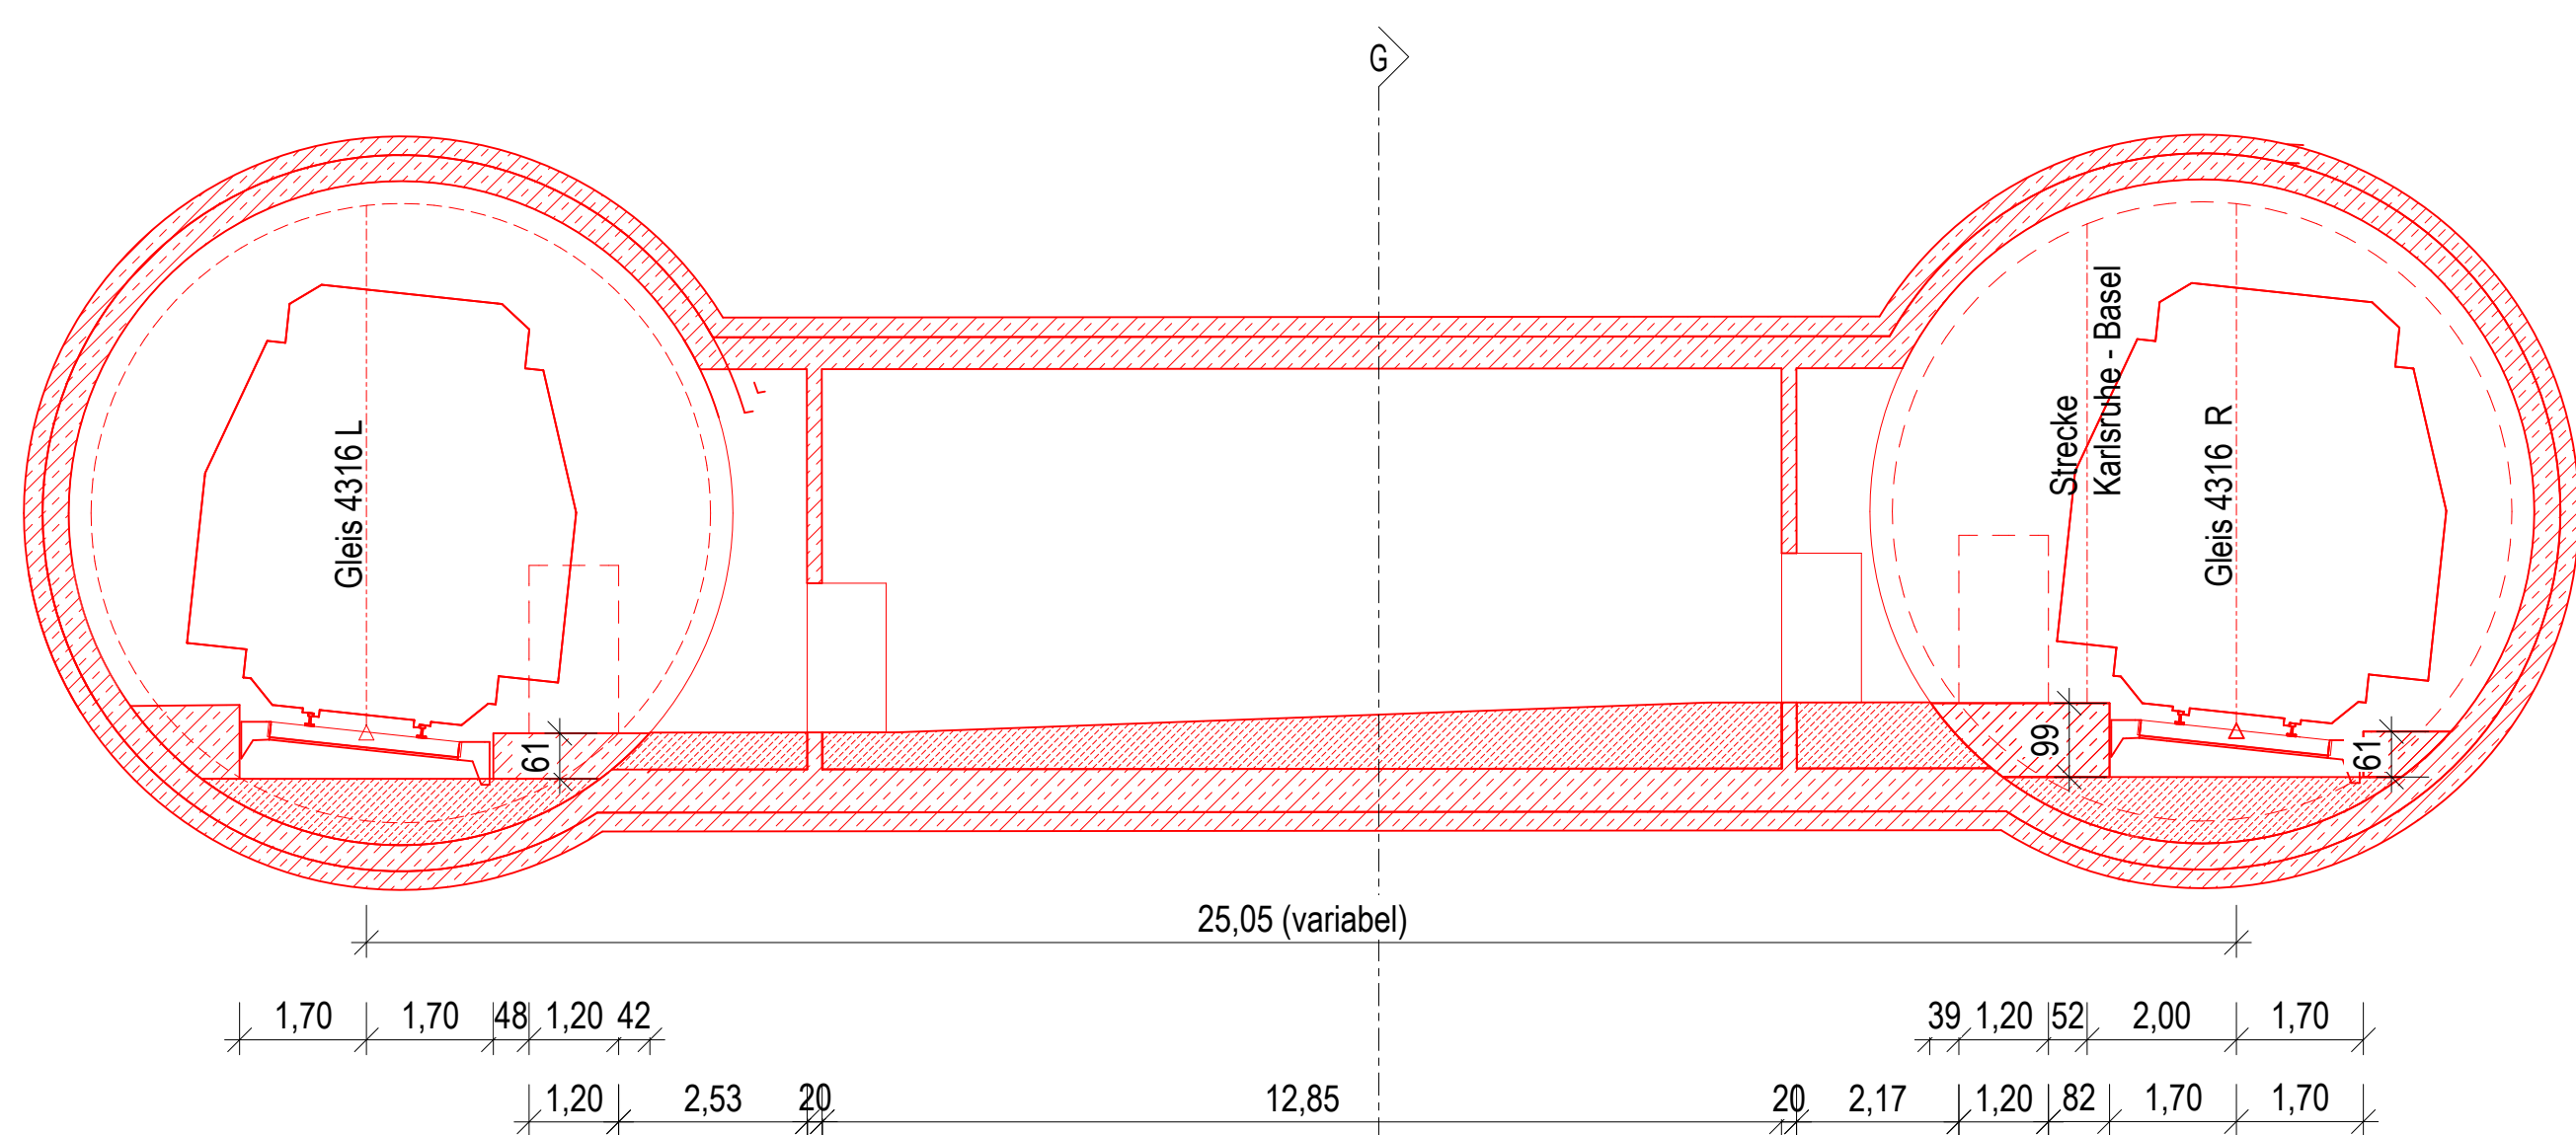


Querschnitt Querschlag G - G
M 1 : 100

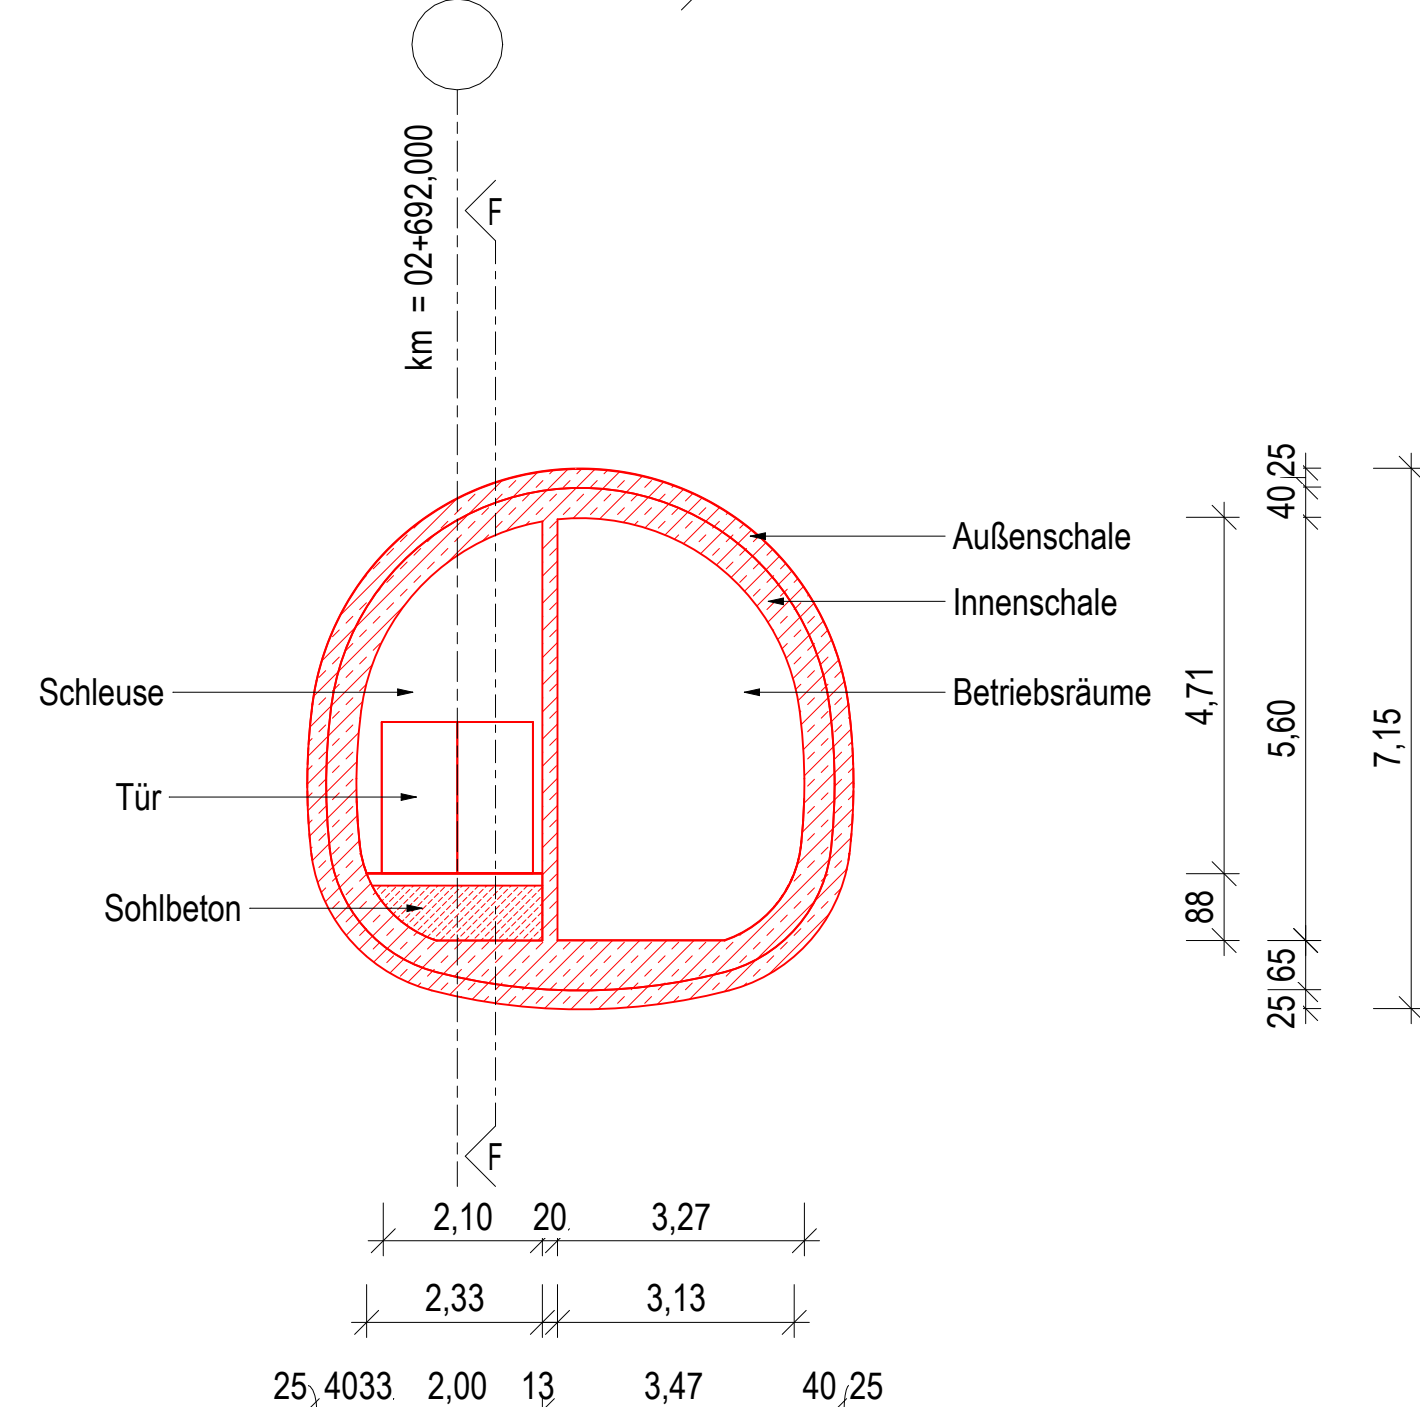


Regelquerschnitt geschlossene Bauweise H - H
M 1 : 100

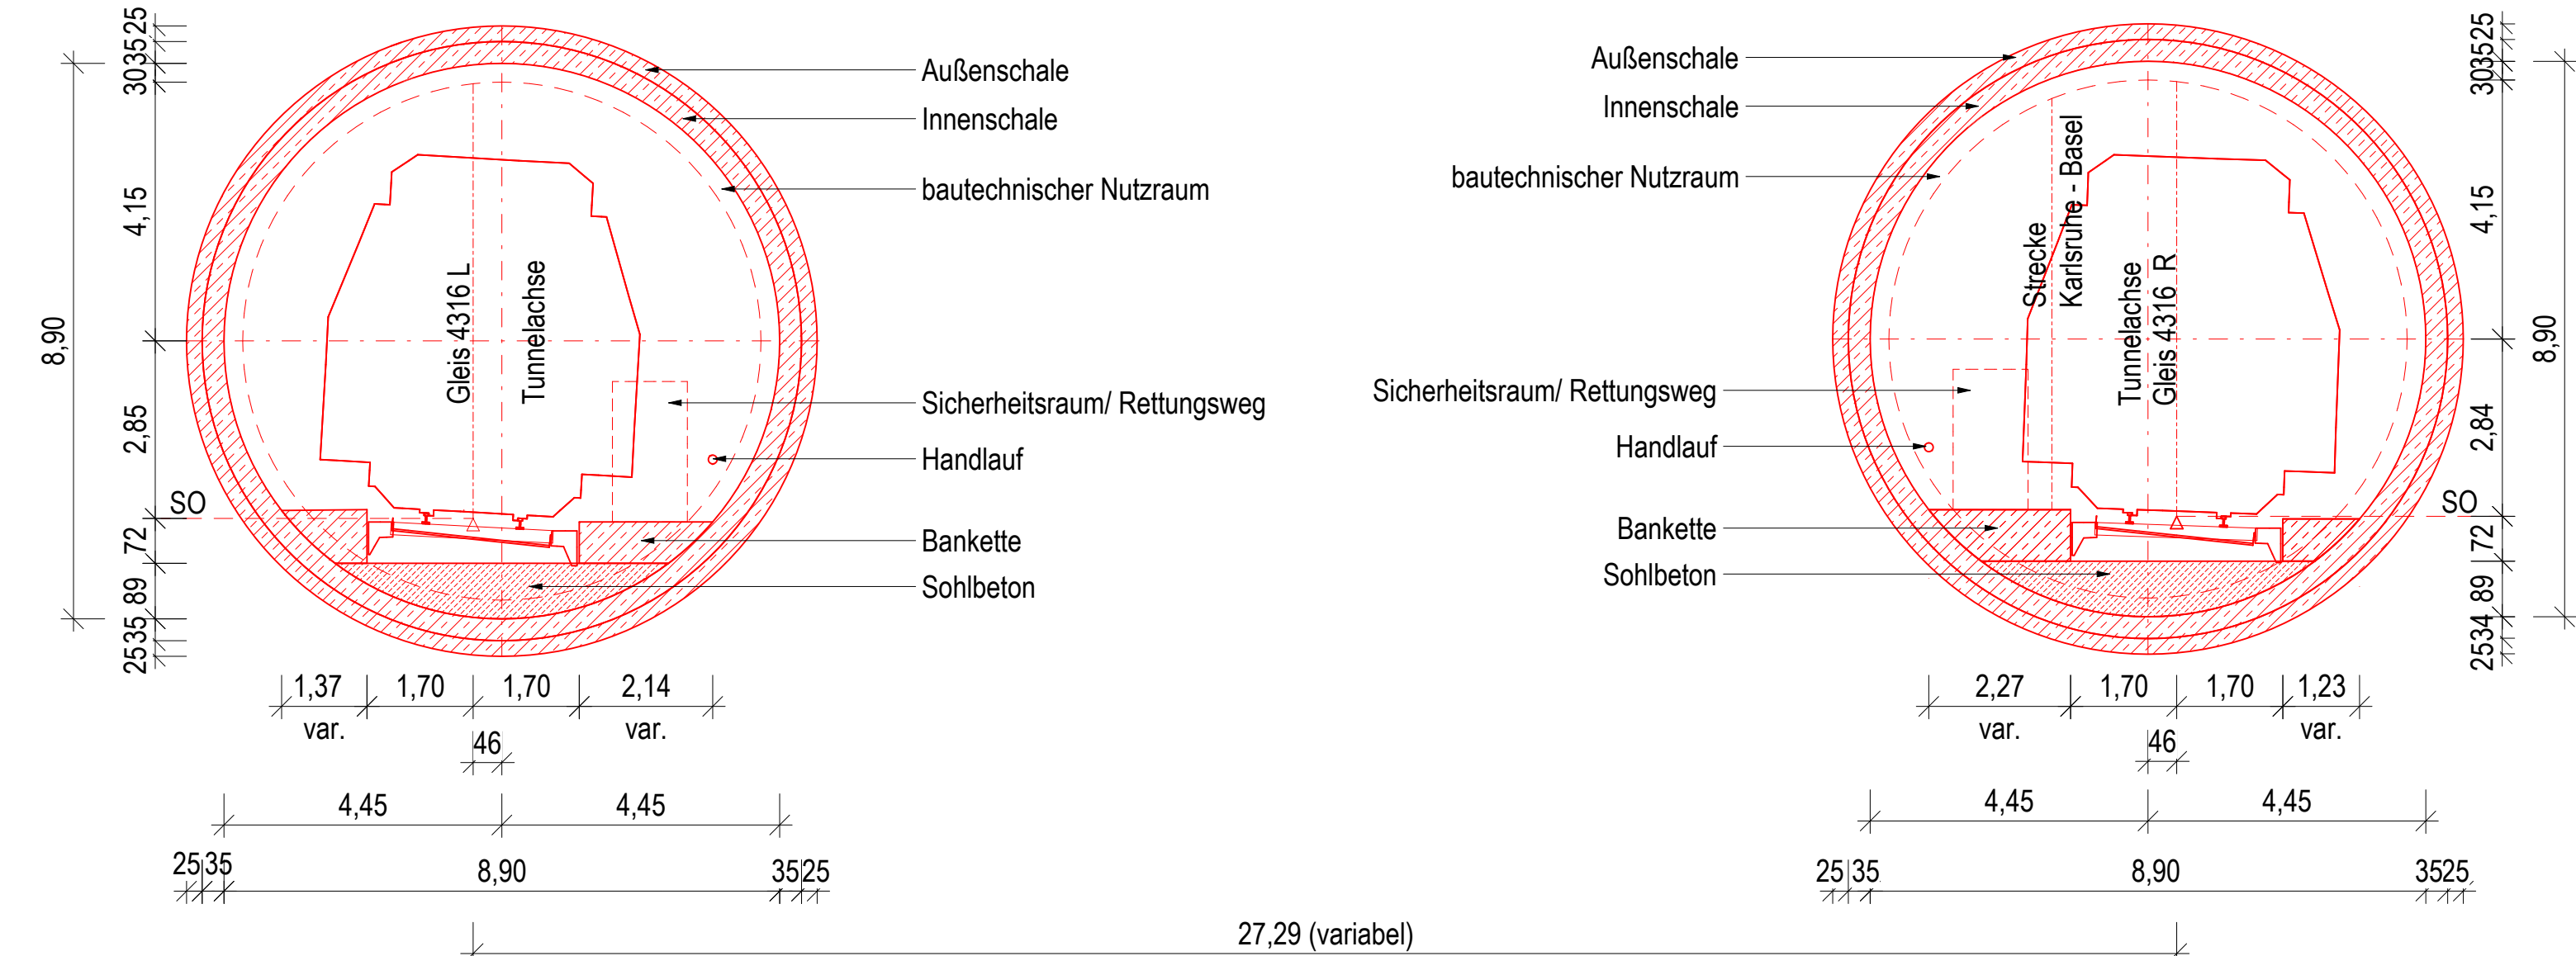


3D - Ansicht Nordportal
ohne Maßstab

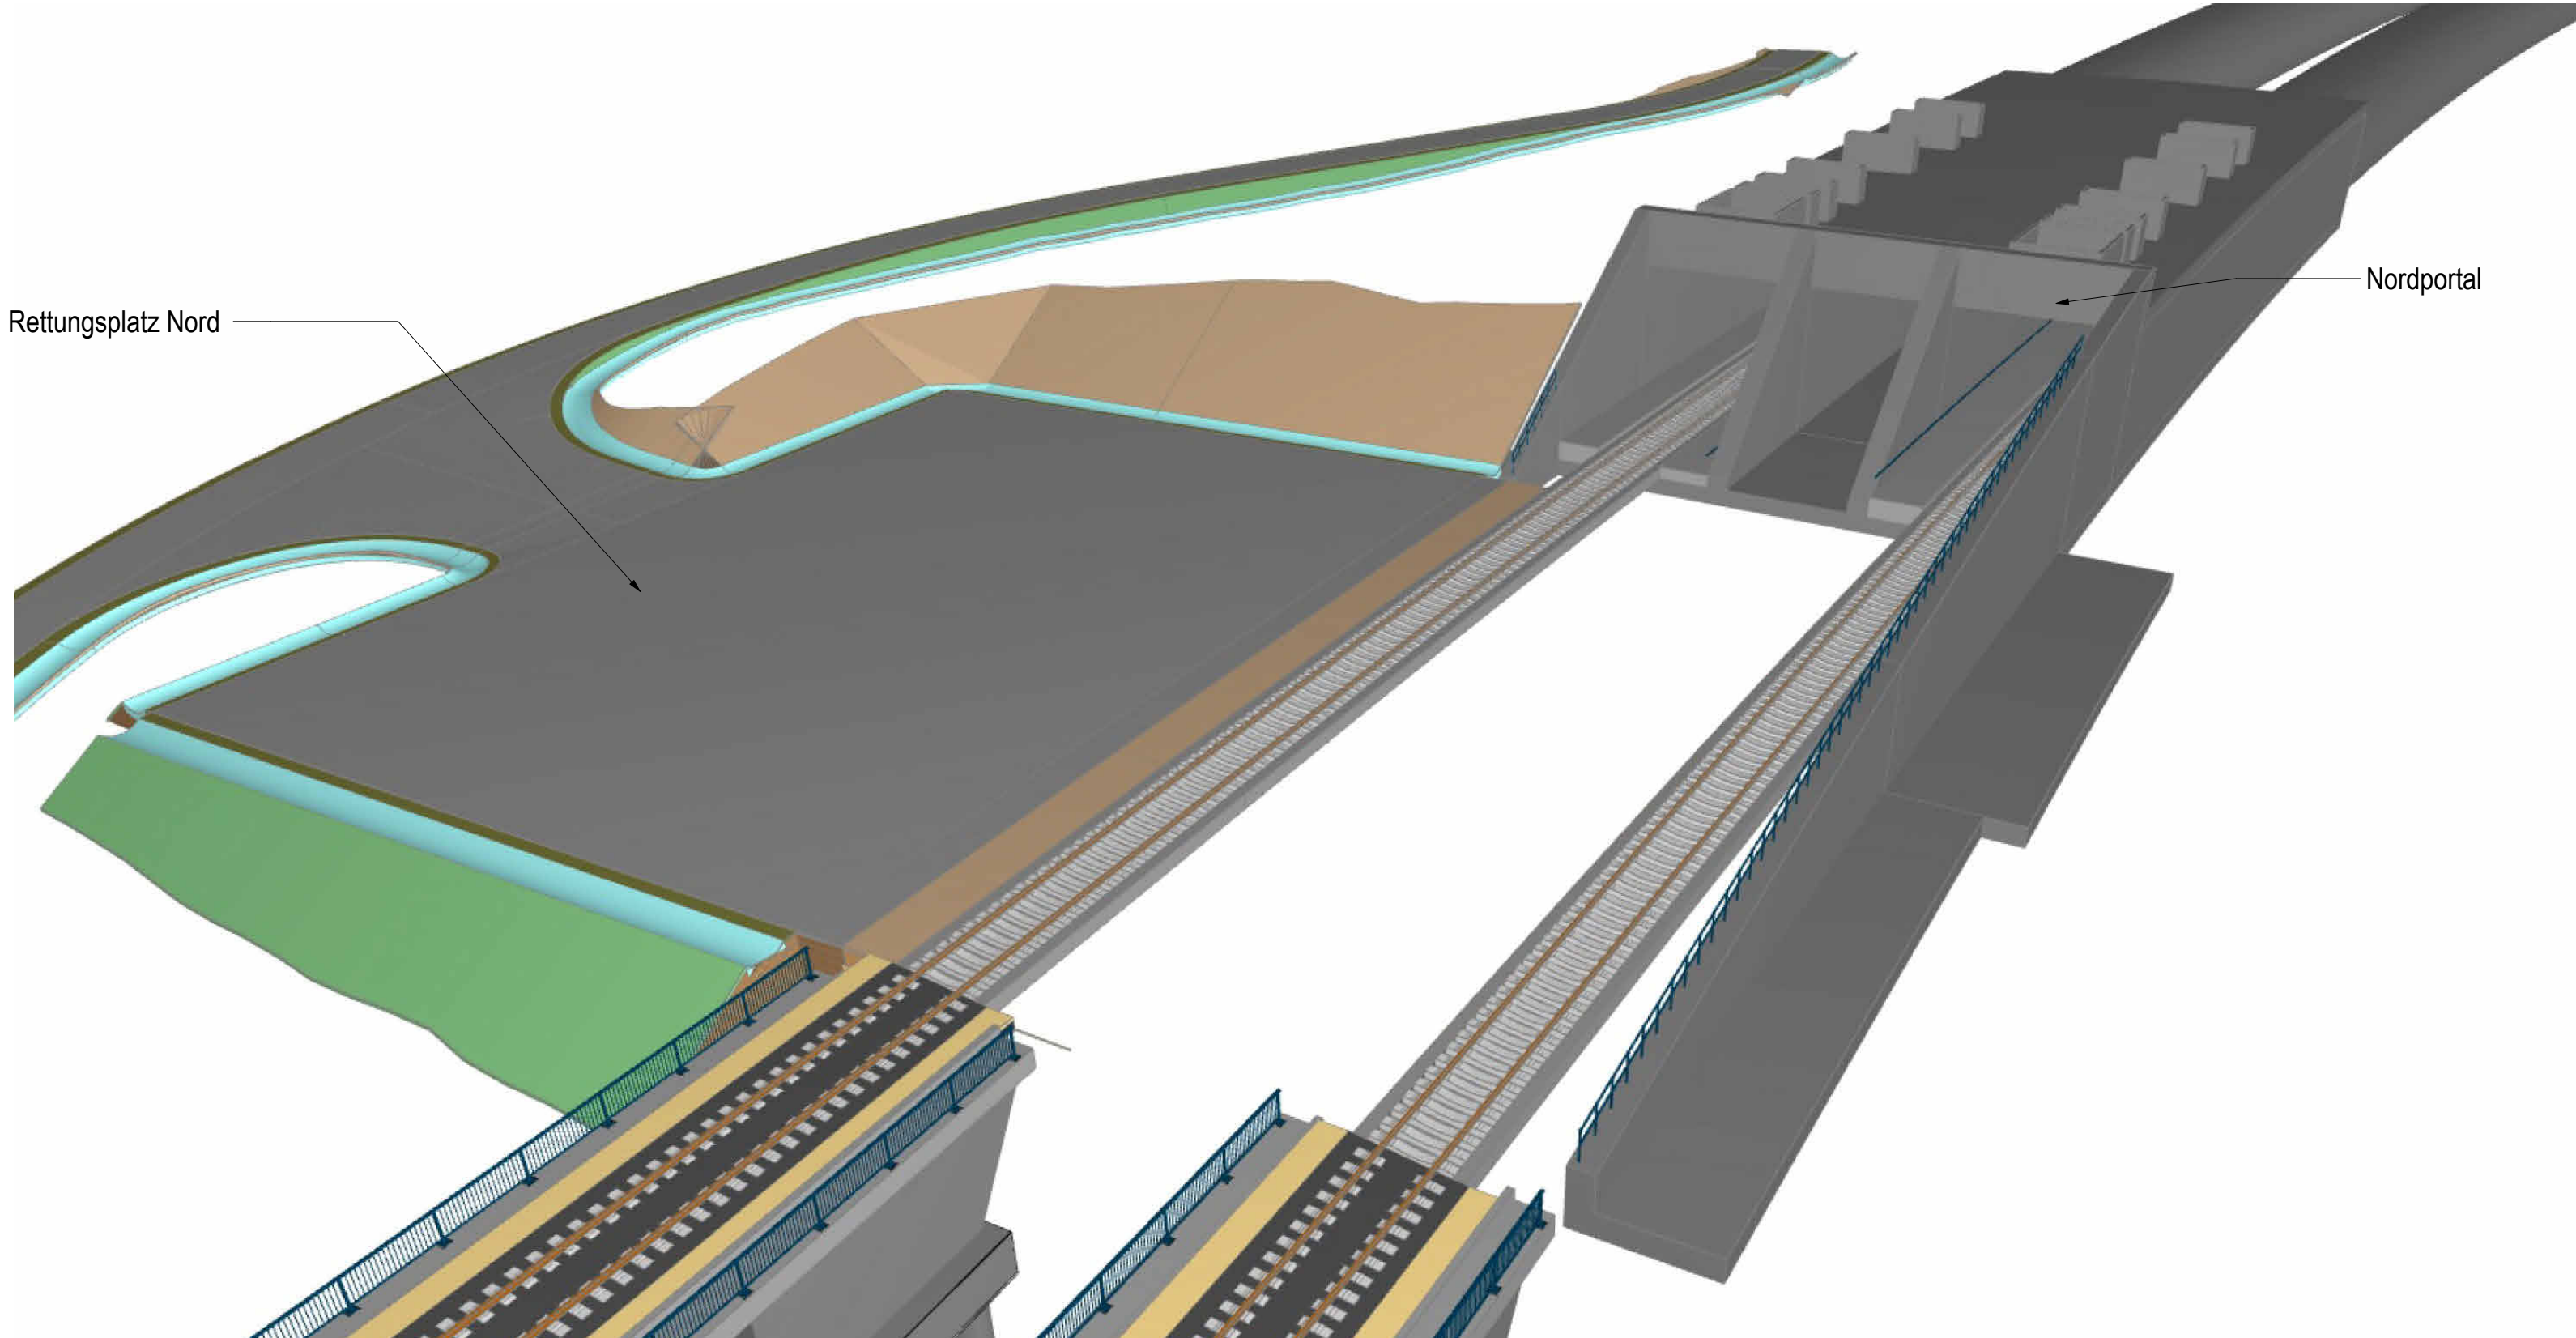


Teilgrundriss bergmännische Bauweise mit Querschlag
M 1 : 100

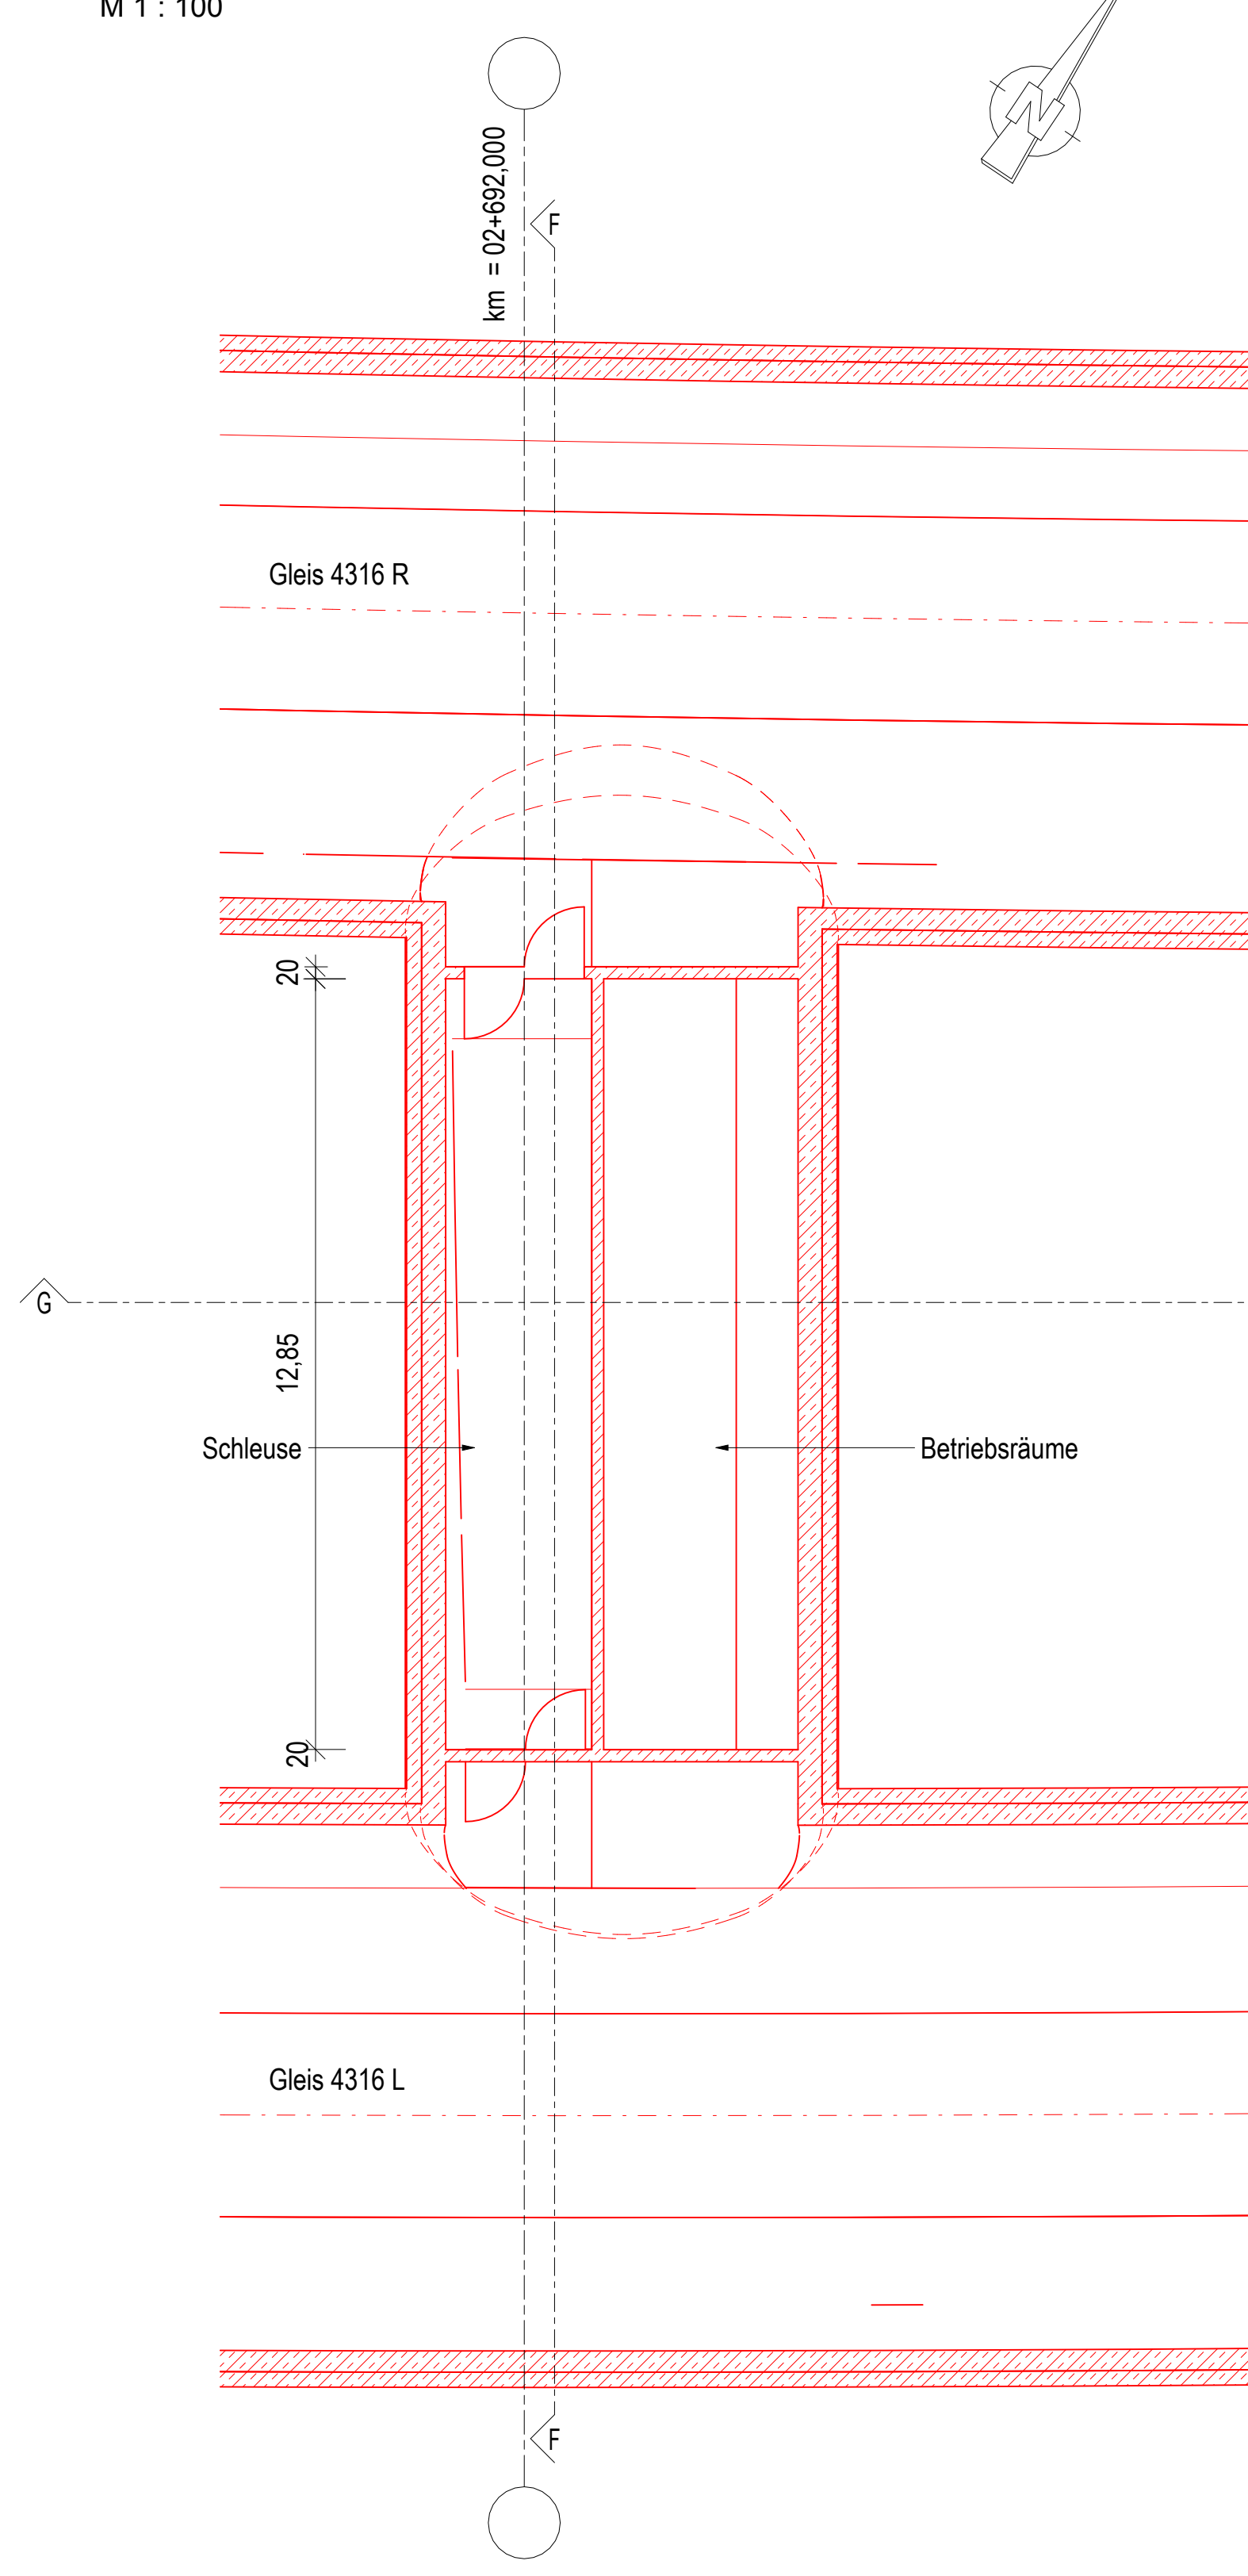

3D - Ansicht Südportal
ohne Maßstab

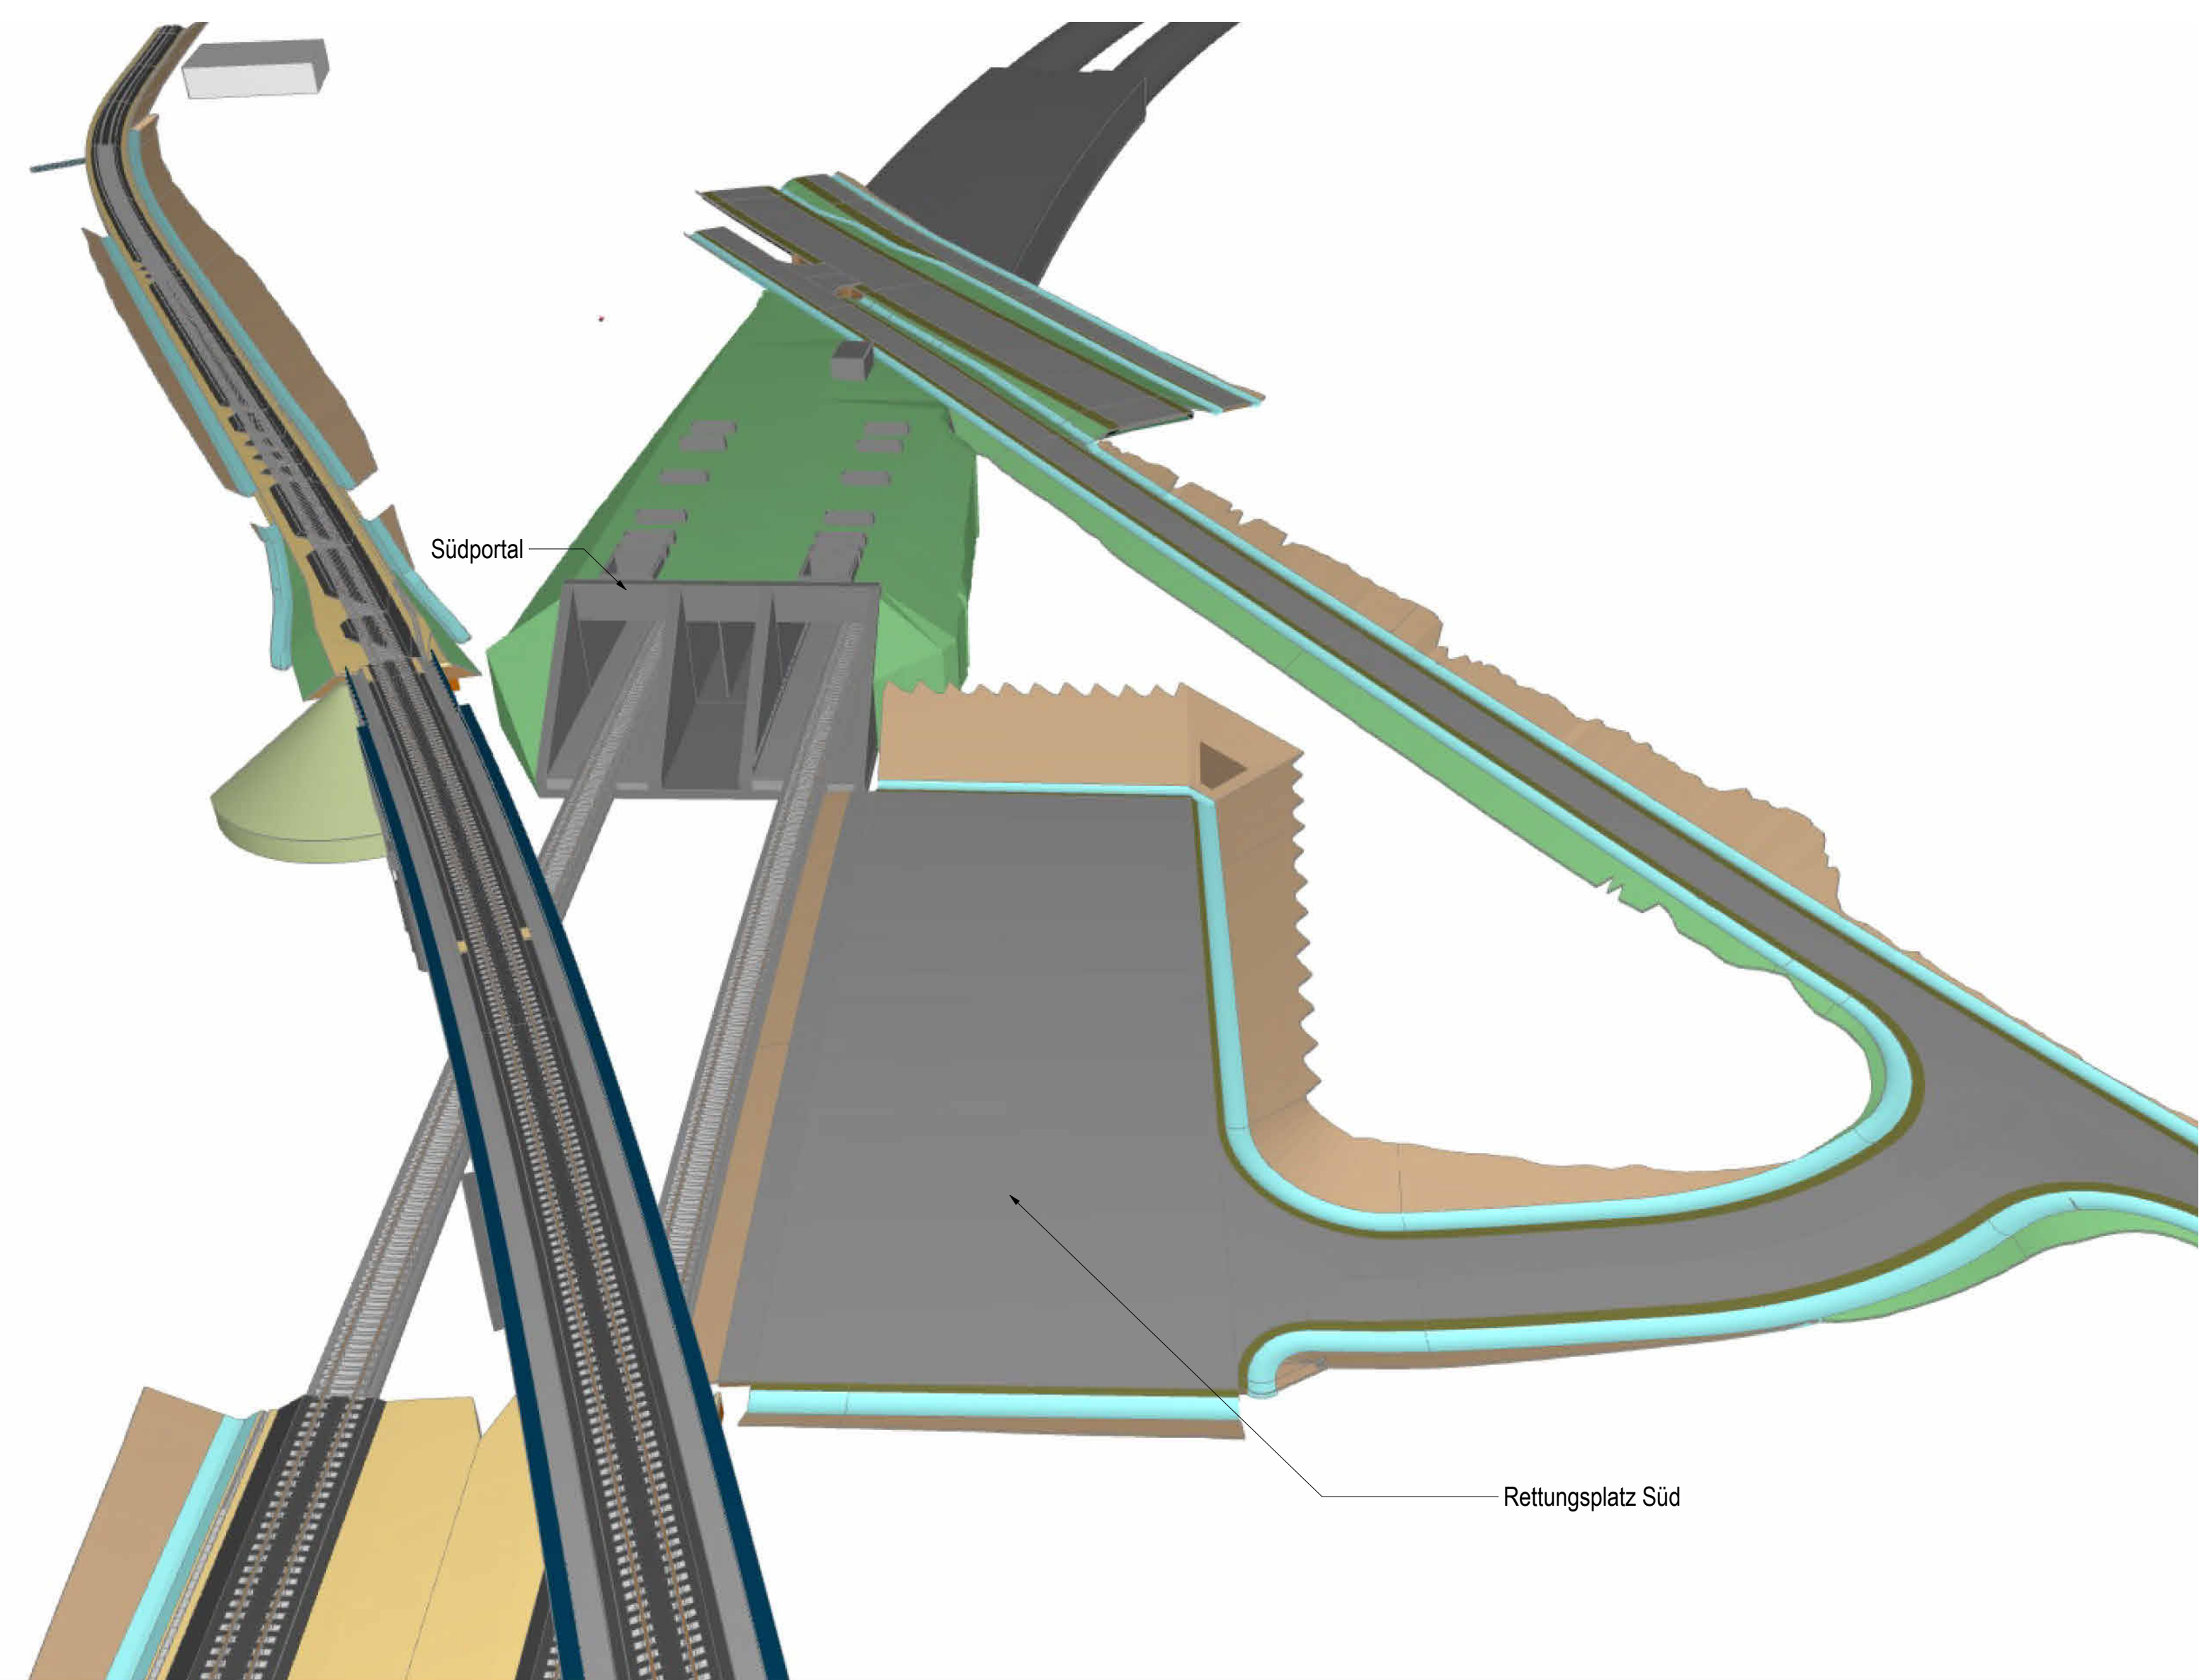

Regelquerschnitt offene Bauweise Süd I - I
M 1 : 100

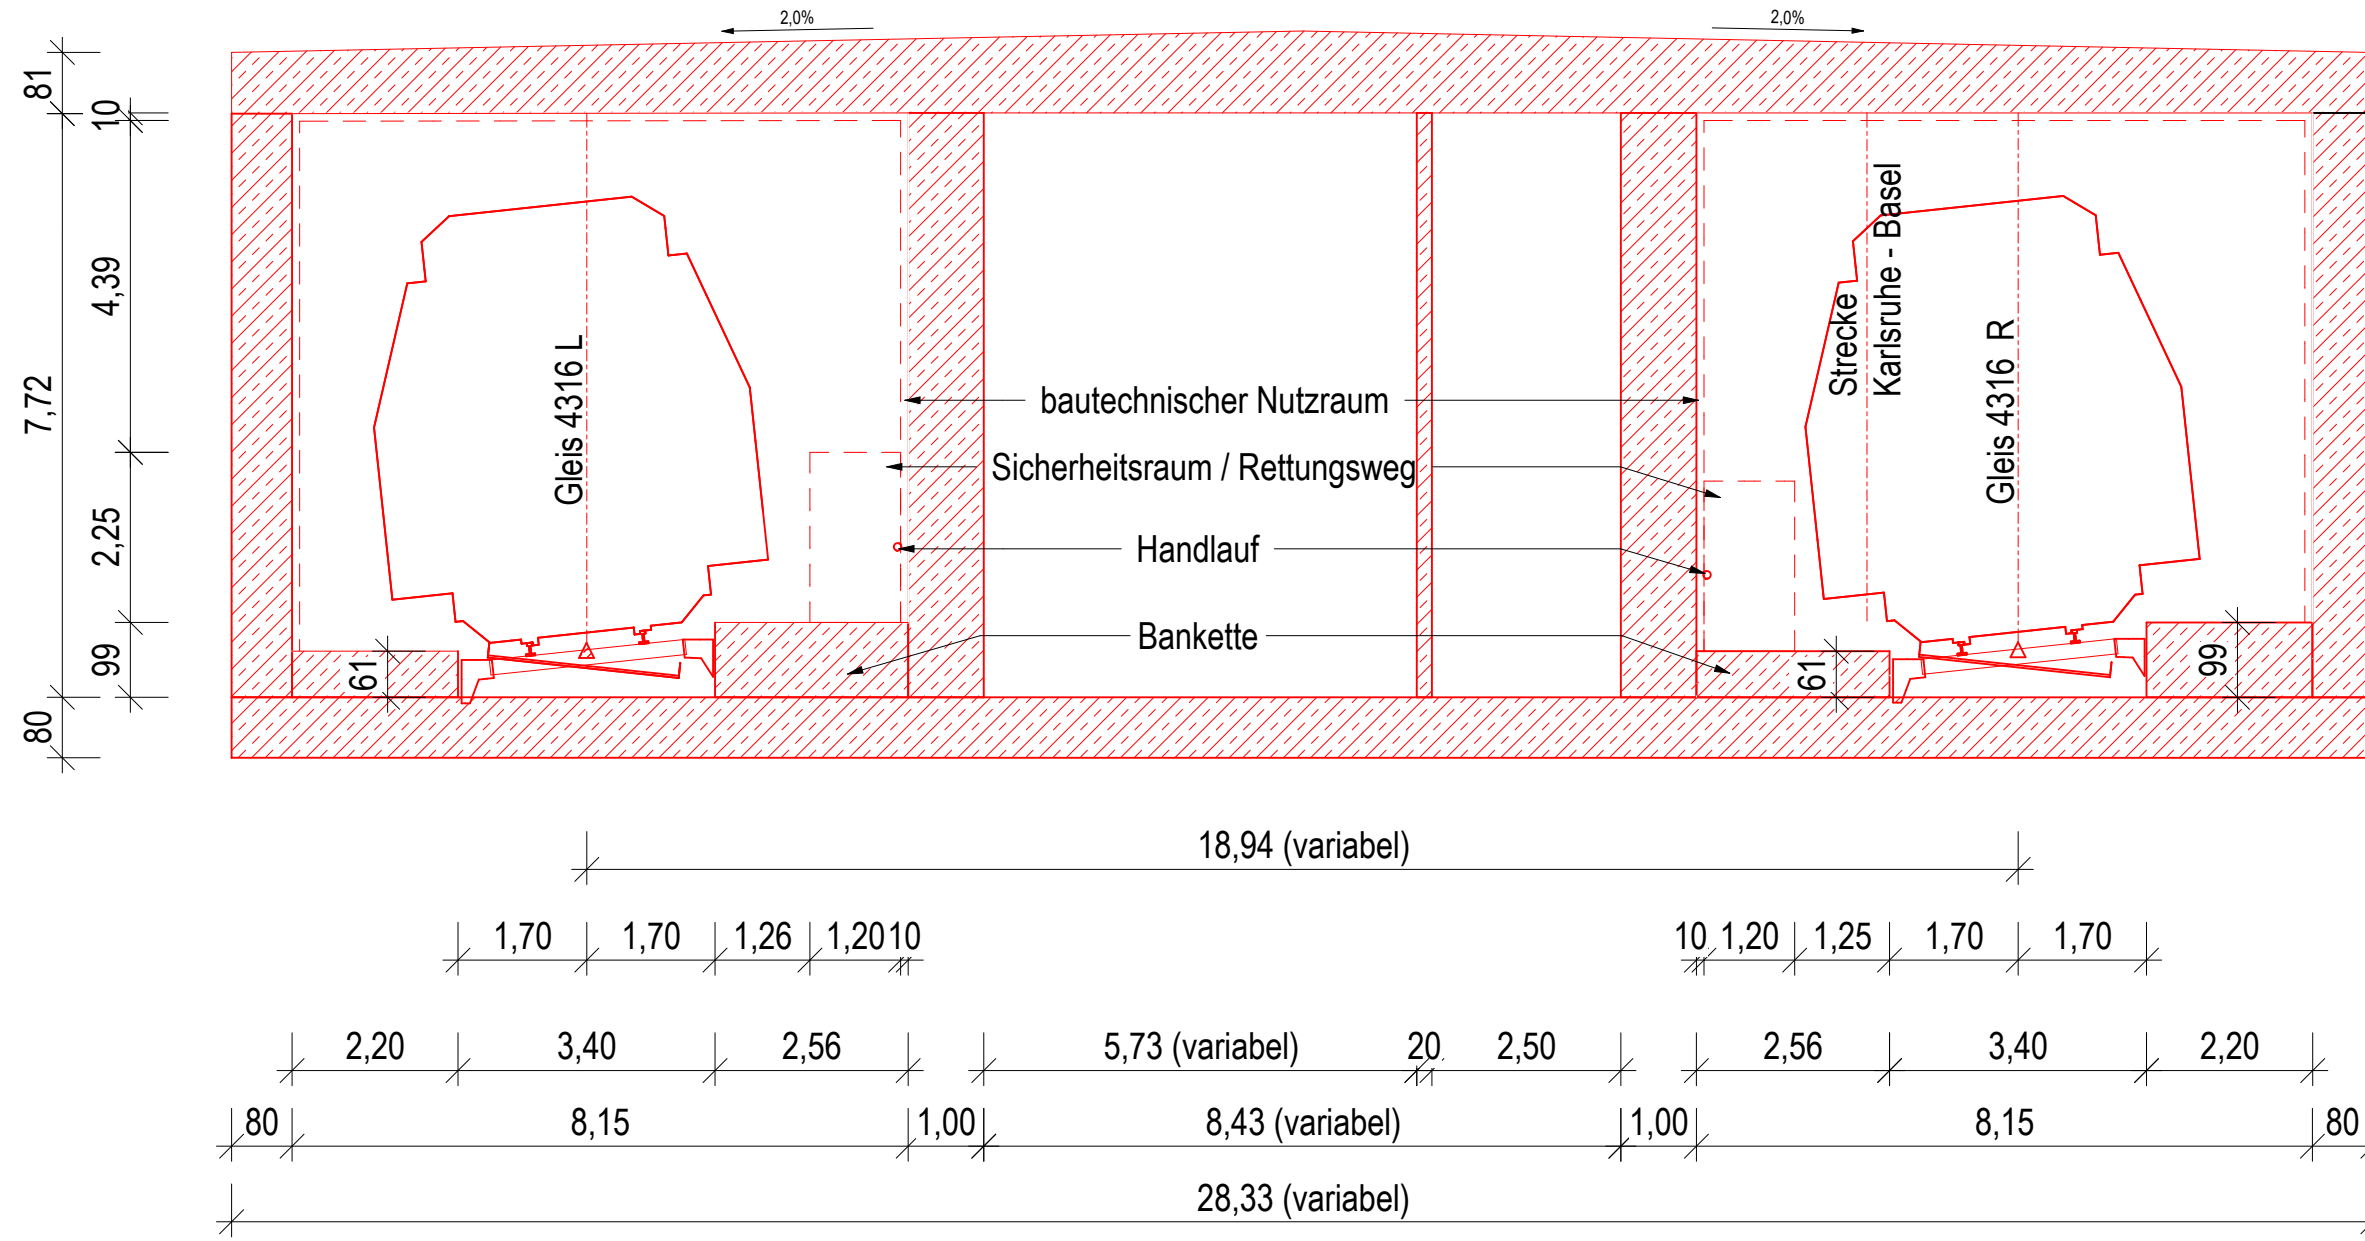

Portalansicht Süd J - J
M 1 : 100

