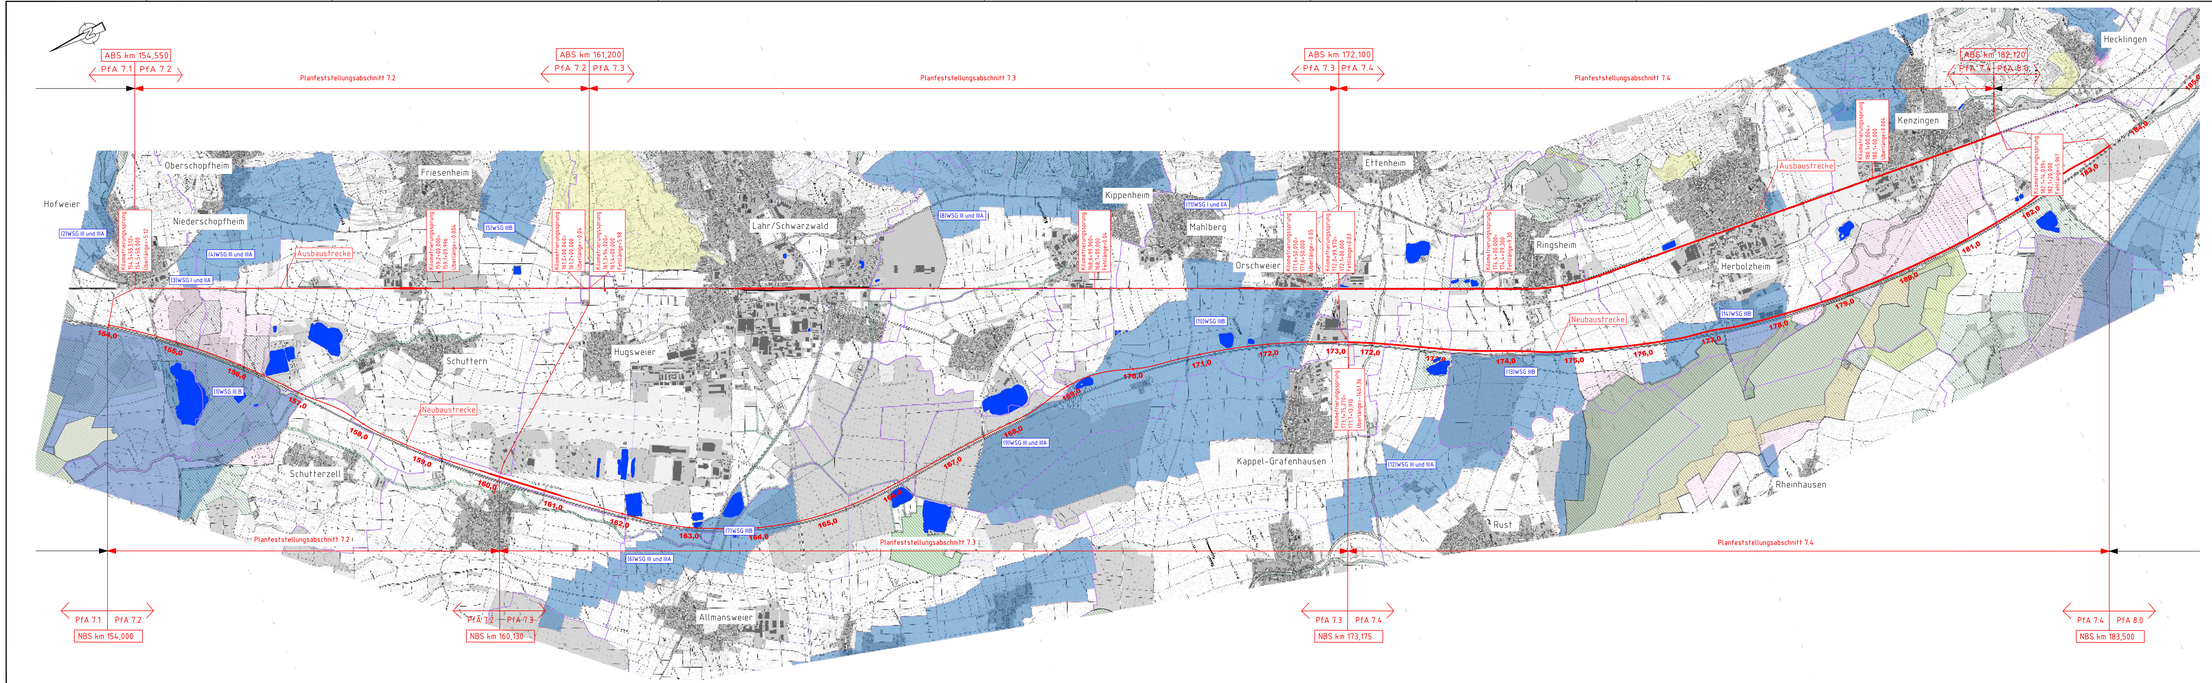

Legende:

- Planung Ausbau- und Neubaustrecke
- Gemarkungsgrenzen
- FFH-Gebiet
- Vogelschutzgebiet
- Naturschutzgebiet
- Landschaftsschutzgebiet
- Wasserschutzgebiet
- Gewässer

1 - Wasserschutzzone IIIB Neuried "Dundenheimer Wald"
2 - Wasserschutzzone III und IIIA Hohberg-Hofweier
3 - Wasserschutzzone I und IIA Hohberg-Niederschopfheim
4 - Wasserschutzzone III und IIIA Hohberg-Niederschopfheim
5 - Wasserschutzzone IIIB Friesenheim "Schmärgraben"
6 - Wasserschutzzone III und IIIA Meißenheim-Kürzell "Ried"
7 - Wasserschutzzone IIIB Meißenheim-Kürzell "Ried"
8 - Wasserschutzzone III und IIIA Lahr-Langenwinkel
9 - Wasserschutzzone III und IIIA Lahr "Kaiserwald"
10 - Wasserschutzzone IIIB Lahr "Kaiserwald"
11 - Wasserschutzzone I und IIA Mahlberg
12 - Wasserschutzzone I und IIA Kappel-Grafenhausen-Rust
13 - Wasserschutzzone IIIB Kappel-Grafenhausen-Rust
14 - Wasserschutzzone IIIB "Feindschelfen"

Index	Änderungen bzw. Ergänzungen	Name:	Datum:
a	Übernahme der Prüfanmerkungen aus Prüflauf zur Freigabe der Vorplanung	Lipukhina	31.07.2020

Prüfvermerke

die Übereinstimmung der Zeichnung mit der Ausführung bestätigt:
Für den Auftragnehmer: _____ (Ort, Datum, Unterschrift)
Für die DB AG, DNetz: _____ (Ort, Datum, Unterschrift)
Hintergrundplan geprüft (bearbeitete Stelle), Name
Datum _____ geprüft / genehmigt
Datum _____ geprüft / genehmigt
Eisenbahn-Bundesamt _____ gesehen / genehmigt
Datum _____
Freigabe der Ausführungsunterlagen
☐ mit Regelungen durch den BVB
Freigabe Nr. L 179-xx/xx-227
(Ort, Datum, Unterschrift (BVB))
Genehmigung zur Bauausführung
(Ort, Datum, Unterschrift)
Freigabe für bautechnischen Prüfung
(Ort, Datum, Unterschrift)
Prüfingenieur
gleichgestellt mit Prüfverantwortlichen
Datum _____ Stempel / Unterschrift

Legendenlücke

Auftragnehmer:
Ingenieurgemeinschaft
Kurt Bauer PTE ZT - TA
Dipl.-Ing. Dr. Peter Pauer
Ludwigstraße 67-69
67059 Ludwigshafen

Bauherr:
DB Netz AG
Zentrale
Völckerhausen-Allee 5
60486 Frankfurt am Main

Planung:
SMA und Partner AG
Zollstraße 42
68167 Mannheim
Ingenieurgemeinschaft Pauer-Plan
Ludwigshafen am Rhein, 13.02.2019, gez. J. Lerch
(Ort, Datum, Unterschrift)

DB NETZE

DB Netz AG
Großprojekt Karlsruhe - Basel (NGK 212)
Karlstalerstraße 87
76137 Karlsruhe

Auftrag-Nr.	12319
	Datum / Name
gez.	12/2019 Eichwald
bearb.	12/2019 Eichwald
gepr.	12/2019 Lerch
Anlage	4.1
Plan-Nr.	Vorentwurf
Planformat	A4
Blattgr.	420 x 1500

Maßstab: 1:25000

Übersichtskarte Pfa 7.2-7.4

ABS - Strecke 4000 - km 154,550-182,120
NBS - Strecke 4280 - km 154,000-183,500

Erweiterungen Kartenmodell:

Höhen- und Koordinatensystem: DHHN92 DB-REF

Projekt:

ABS/NBS Karlsruhe-Basel Pfa 7.2-7.4

Strecke: 4280 Abzw Basharde-West an Rhein km 154,000-183,500

Bauwerksnummer				Brückennr.
Strecke		Kilometer		Kennzahl
4280				

UNTERLAGE FÜR DIE FRÜHE ÖFFENTLICHKEITSBETEILIGUNG