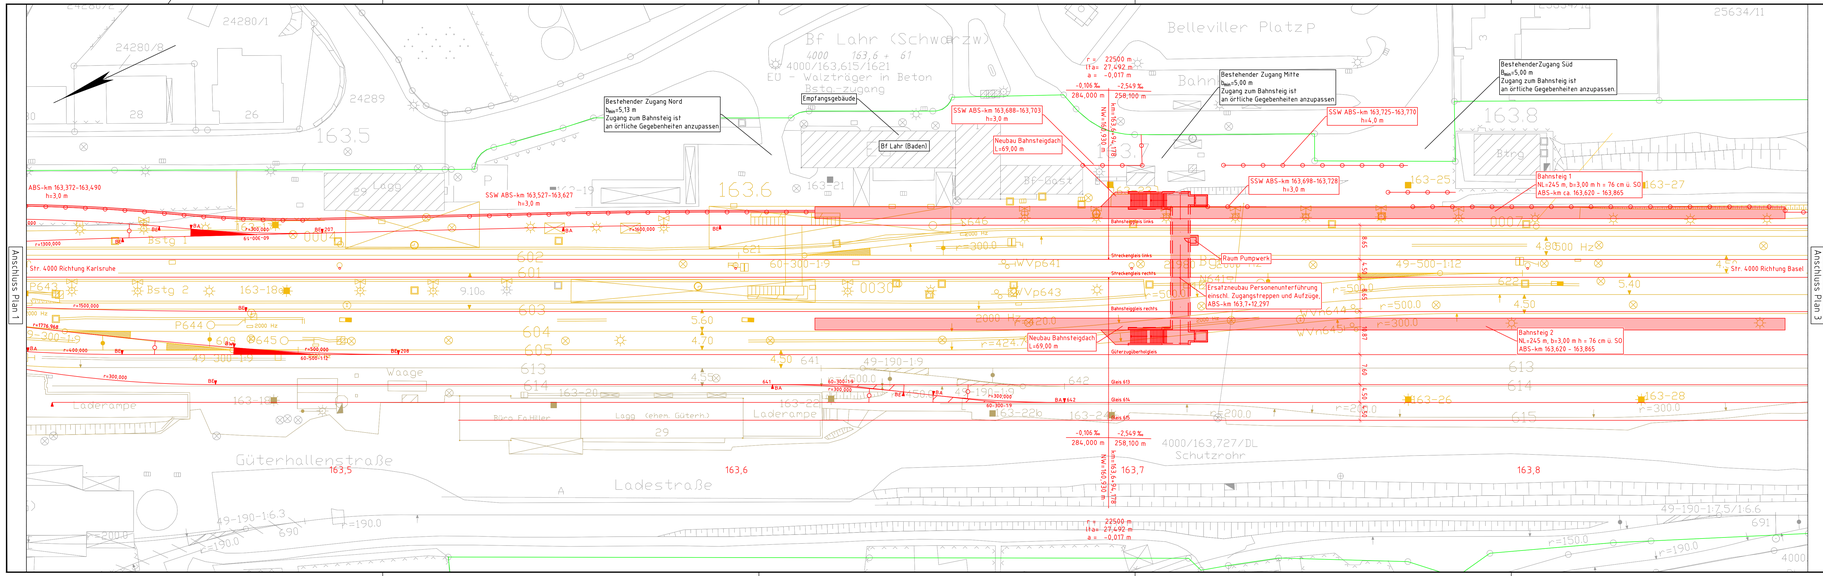

Legende:

- Bestand
- Neubau/Änderung
- Rückbau
- DB-Grenze
- Schallschutzwand

Index	Änderungen bzw. Ergänzungen	Name	Datum

Prüfvermerke

die Übereinstimmung der Zeichnung mit der Ausführung bestätigt

für den Auftragnehmer:
Grf. Datum, Name in Druckbuchstaben, Unterschrift

für die DB
Grf. Datum, Name in Druckbuchstaben, Unterschrift

Interoperabilität geprüft (bekannte Stelle), Name
Grf. Datum, Name in Druckbuchstaben, Unterschrift — geprüft

Qualitätssicherung
Grf. Datum, Name in Druckbuchstaben, Unterschrift — geprüft

Eisenbahn-Bundesamt

Freigabe zur ..... Prüfung
Grf. Datum, Name in Druckbuchstaben, Unterschrift

Prüfingenieur

DB NETZE
Freigabe der Ausführungsunterlagen
☐ mit Regelungen durch den BVB
Freigabe-Nr. .....
Grf. Datum, Name in Druckbuchstaben, Unterschrift

Genehmigung zur Bauausführung
Grf. Datum, Name in Druckbuchstaben, Unterschrift

geschaltet mit Prüfexemplaren — geprüft / genehmigt

Bauherr
DB Netz AG
Zentrale
Theodor-Heuss-Allee 7
60486 Frankfurt am Main
Grf. Datum, Unterschrift

Projektanfrage
DB Netz AG
Großprojekt Karlsruhe – Basel
Schwarzwaldstraße 82
76137 Karlsruhe
Grf. Datum, Unterschrift

Planung
Schüßler-Plan
Ingenieurgesellschaft mbH
Lise-Meitner-Straße 14
D-89081 Ulm
Grf. Datum, Unterschrift

Schüßler-Plan
Ingenieurgesellschaft mbH
Niederlassung Ulm
Lise-Meitner-Straße 14
89081 Ulm
Tel. 0731 / 9 66 72-0
Fax 0731 / 9 66 72-23
Grf. Datum, Unterschrift

SSP
SCHÜSSLER PLAN
INGENIEURGESELLSCHAFT
BUNG
Bollmann
Gierlich
DB

Lagenzeile (empfohlen)

Projektnummer DB
G 016290307
BIM-Codierung

Planzeichen
Blatt
Planart
Vorentwurf
Höhen- und Koordinatensystem
DHHN92 — DB-REF
Einheitsgleis (Lastmodell)

Bauwerksnummer
Bw-Kennziffer
Bereich
Bahnsteignummer
Einheitsgleis (Lastmodell)

Streckenabschnitt
Kilometer
Strecke
4000
Mannheim-Basel-Konstanz km 154,550-182,120
163,620-163,870

Einheitsgeschwindigkeit
250 km/h

1:500 | LPH 2

Erstellt	03/2023	NL	
Geprüft	03/2023	BS	
Freigegeben	03/2023	LOR	
Datum	Name		

de | 297 x 1300

ABS/NBS Karlsruhe-Basel PfA 7.2-7.4
Lageplan ABS PfA 7.3
Bahnhof Lahr

Anlage 7.4.1.2 | – | 2 von 4

UNTERLAGE ZUR DIE FRÜHE ÖFFENTLICHKEITSBETEILIGUNG