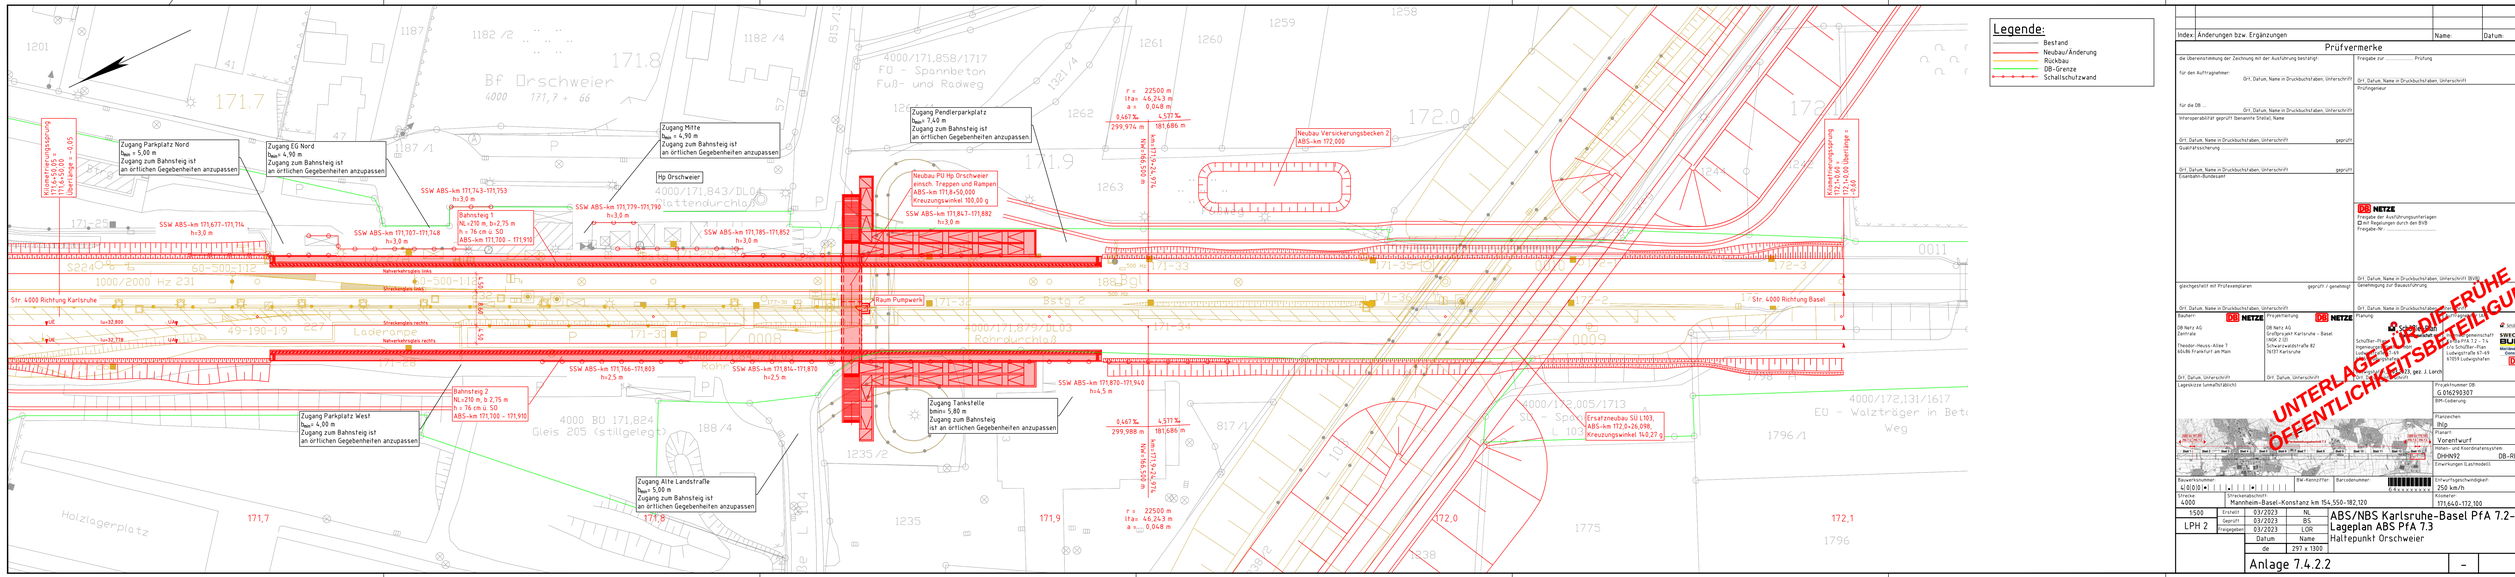

Index | Änderungen bzw. Ergänzungen | Name | Datum

Prüfvermerke

die Übereinstimmung der Zeichnung mit der Ausführung bestätigt

für den Auftragnehmer: Grf. Datum, Name in Druckbuchstaben, Unterschrift

für die DB: Grf. Datum, Name in Druckbuchstaben, Unterschrift

Interoperabilität geprüft (Benannte Stelle), Name

Grf. Datum, Name in Druckbuchstaben, Unterschrift — geprüft

Qualitätssicherung

Grf. Datum, Name in Druckbuchstaben, Unterschrift — geprüft

Eisenbahn-Bundesamt

Freigabe zur ..... Prüfung

Grf. Datum, Name in Druckbuchstaben, Unterschrift

Prüfingenieur

DB NETZE
Freigabe der Ausführungsunterlagen
☐ mit Regelungen durch den BVB
Freigabe-Nr. .....

Grf. Datum, Name in Druckbuchstaben, Unterschrift

Genehmigung zur Bauausführung

gleichgestellt mit Prüfexemplaren — geprüft / genehmigt

Grf. Datum, Name in Druckbuchstaben, Unterschrift

Bauherr: DB Netz AG, Zentrale, Theodor-Heuss-Allee 7, 60486 Frankfurt am Main

Projektleitung: DB Netz AG, Großprojekt Karlsruhe - Basel, PVA 7.2 - 7.4, Schwarzwaldstraße 82, 76137 Karlsruhe

Planung: Schüßler-Plan Ingenieurgesellschaft mbH, Hohlstraße 110, 70199 Stuttgart, Tel. 0711 / 6 20 10 - 0, Fax 0711 / 6 20 10 - 22, info@schuessler-plan.de, www.schuessler-plan.de; Arbeitsgemeinschaft PVA 7.2 - 7.4, c/o Schüßler-Plan, Ludwigstraße 67-69, 67059 Ludwigshafen

Grf. Datum, Unterschrift

Lageskizze (unmaßstäblich)

Projektnummer DB: G 016290307

BIM-Codierung

Planersichten: Plan — Planer: Vorentwurf

Höhen- und Koordinatensystem: DHHN92 — DB-REF

Einheiten (Lattheiten)

Bauwerksnummer: 4000

Bhf.-Kennziffer

Bahnbetriebsnummer

Entwurfsgeschwindigkeit: 250 km/h

Strecke: 4000 — Streckenabschnitt: Mannheim-Basel-Konstanz km 154,550-182,120 — Kilometer: 171,640-172,100

1:500	Erstellt	03/2023	NL
LPH 2	Geprüft	03/2023	BS
	Freigegeben	03/2023	LOR
	Datum	Name	
	de	297 x 1300	

ABS/NBS Karlsruhe-Basel PfA 7.2-7.4
Lageplan ABS PfA 7.3
Haltepunkt Orschweier

Anlage 7.4.2.2 | –