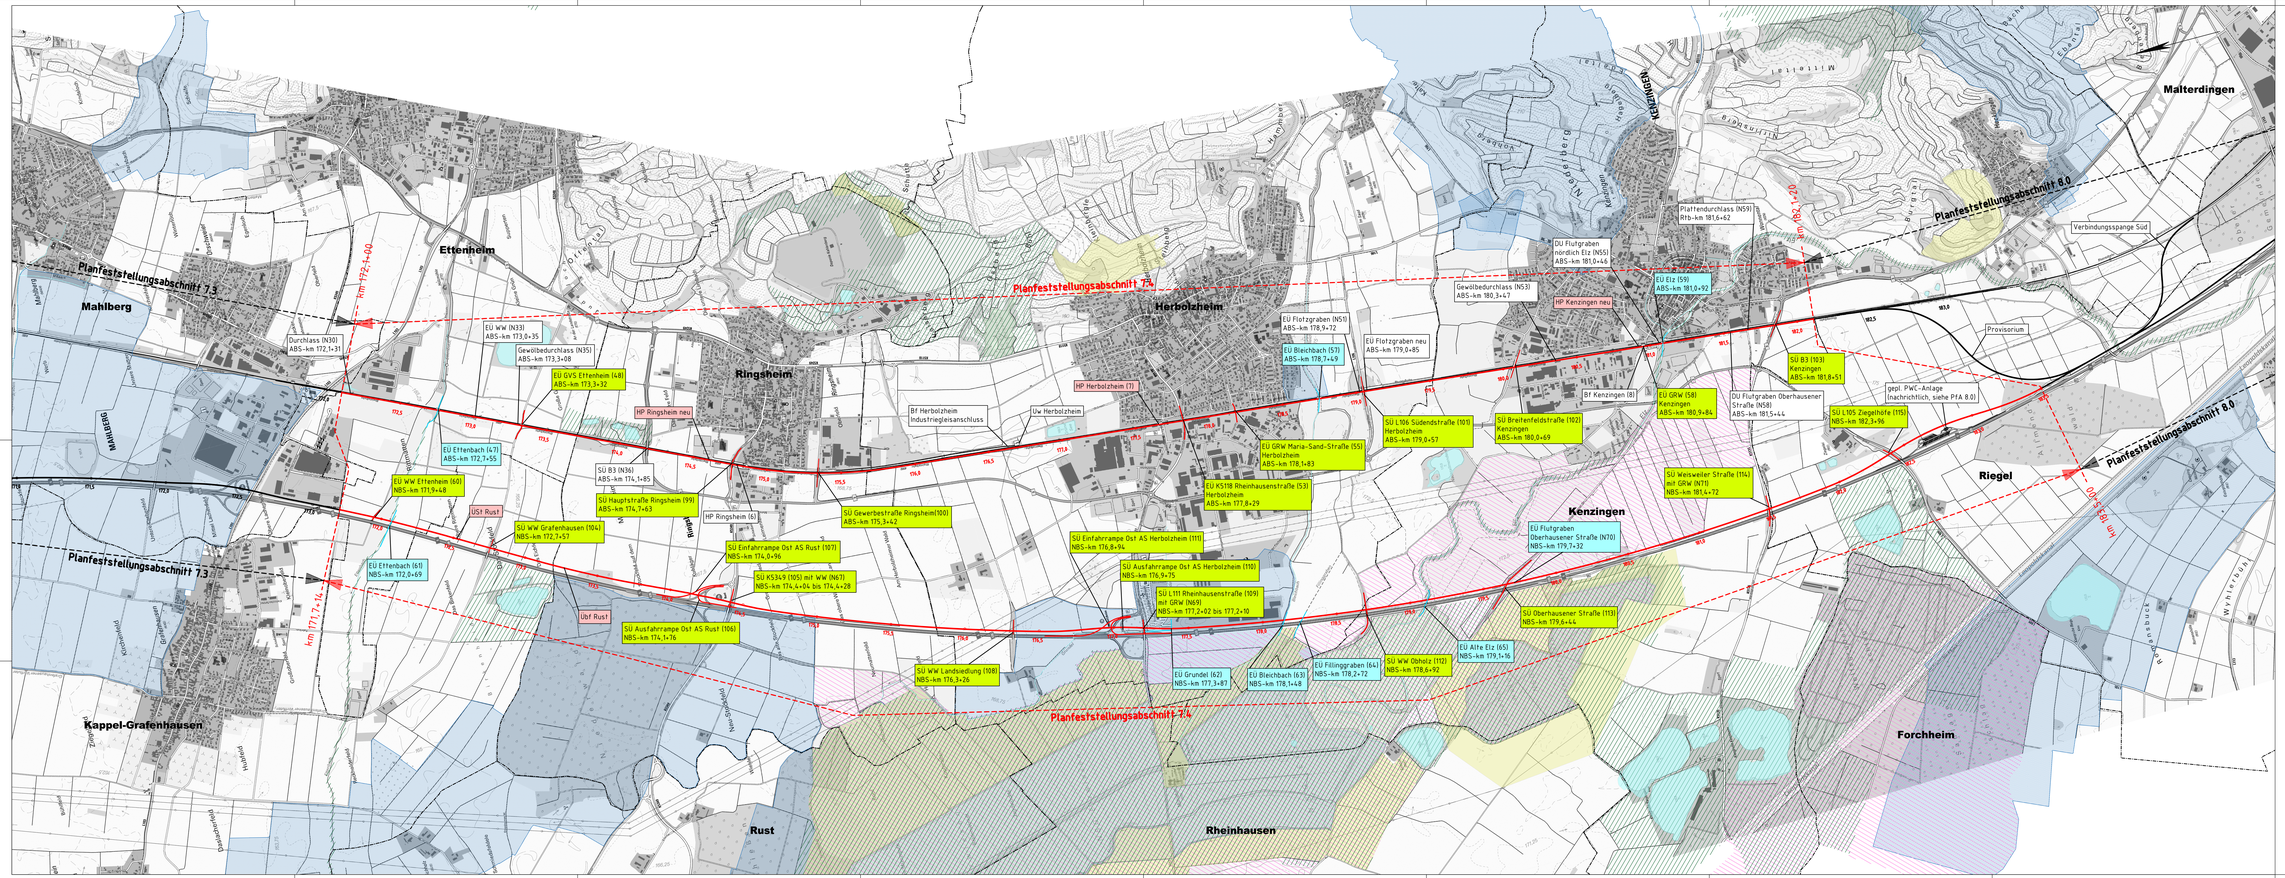

Index	Änderungen bzw. Ergänzungen	Name	Datum
a	Übernahme der Prüfanmerkungen aus Prüflauf zur Freigabe der Vorplanung	ASE	31.07.2020

Prüfvermerke

als Überzeichnung der Zeichnung mit der Ausführung beginnt

für den Auftraggeber: Ort, Datum, Unterschrift

für die DB I&C GmbH: Ort, Datum, Unterschrift

Anmerkungen/Vorbehalte/ geprüft: Bestandteile Prüfvermerk: Nein

Datum: geprüft / gezeichnet

Datum: geprüft / gezeichnet

Datum: geprüft / gezeichnet

Eisenbahn-Bundesamt

freigegeben

Freigabe der Ausführungsunterlagen
☐ mit Freigabevorbehalten laut Anl. B-B
Freigabe-Nr.: 179-a-P-p-22-

Prüfingenieur

Prüfgegenstand: Vorentwurf

gesichtet

Auftraggeber

Ingenieurgemeinschaft SWECO GmbH + Co. KG + Schüßler-Plan Lobeckstraße 41-43 10969 Ludwigsfelder

SWECO

Bauherr

DB Netz AG Zentrale Theodor-Heuss-Allee 7 60486 Frankfurt am Main

DB NETZE

Blatt 01 von 01

Auftrags-Nr.	1155-16-034	
	Datum	Name
erst.	31/2019	ASE
bearb.	31/2019	ASE
gepr.	31/2019	FNH

Auftrag: 4.2

Projekt: Vorentwurf

Planstellen: 945

Blatt-gr.: 1730 x 594

Maßstab: 1:1000

Übersichtsplan Bauwerke PFA 7.4
ABS von km 172,1+00 bis 182,1+20
NBS von km 171,7+44 bis 183,1+00

Zeichenlegende: Entwurf

Höhen- und Koordinatensystem: DHHN92

Projekt: ABS/NBS Karlsruhe-Basel PFA 7.2–7.4

Strecke: 4280 Köln-Bonntalbn.West am Rhein km 94,100–183,500

Bauwerksnummer				Brückennr.
Strecke		Kilometer		Kennzahl
4280	+		+	

08-REF