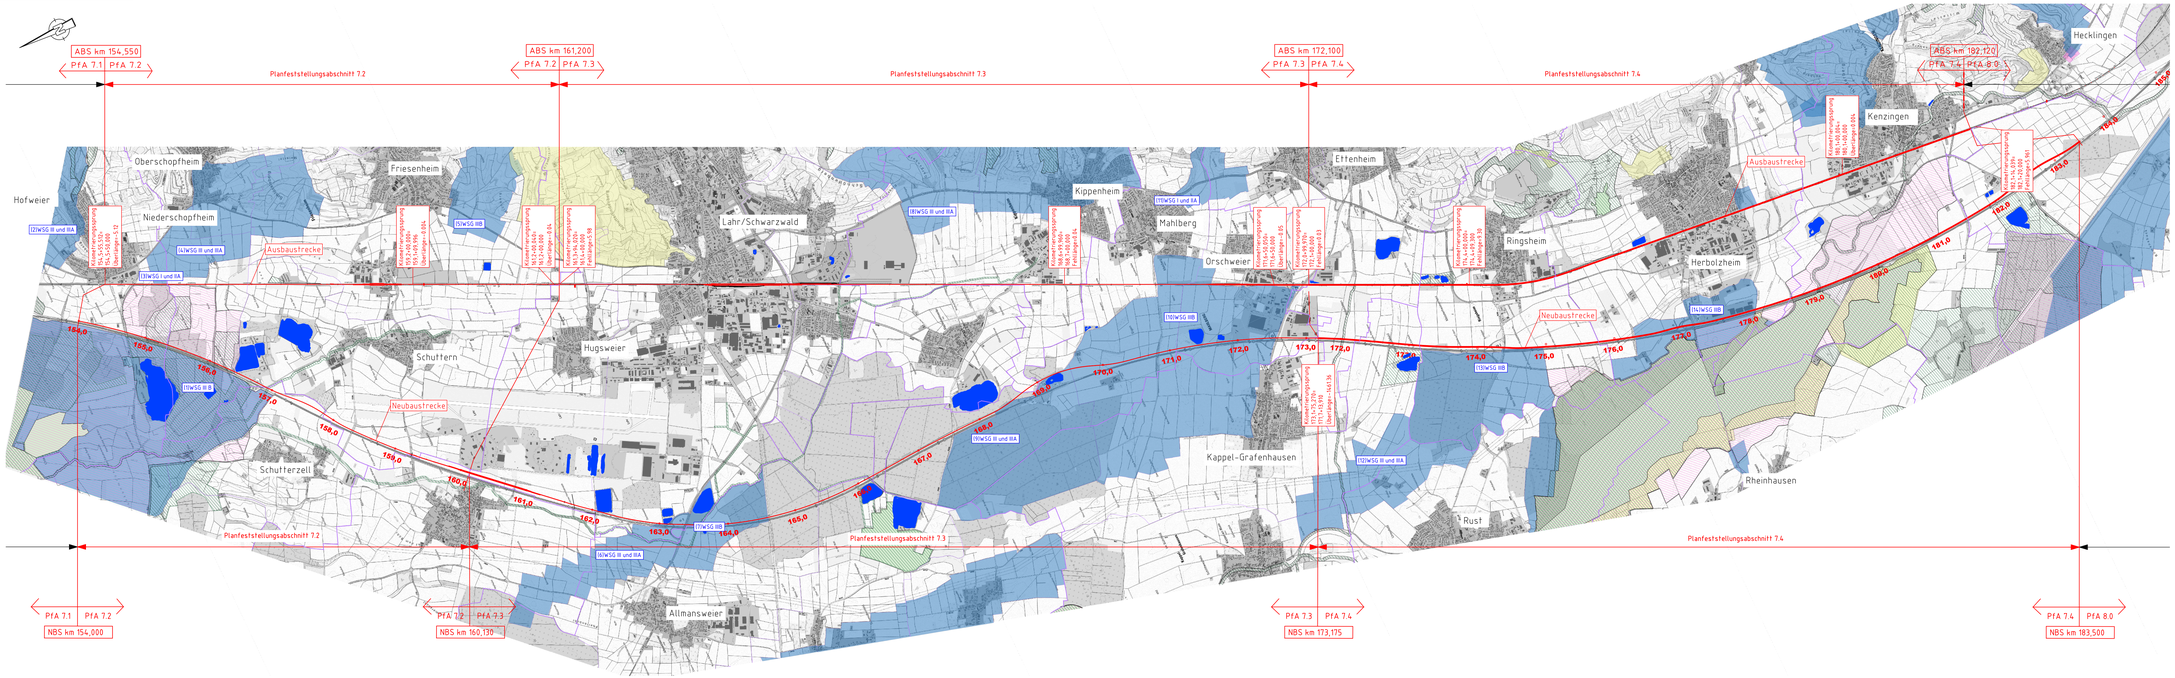

Legende:

- Planung Ausbau- und Neubaustrecke
- Gemarkungsgrenzen
- FFH-Gebiet
- Vogelschutzgebiet
- Naturschutzgebiet
- Landschaftsschutzgebiet
- Wasserschutzgebiet
- Gewässer

1 – Wasserschutzzone IIIB Neuried "Dundenheimer Wald"
2 – Wasserschutzzone III und IIIA Hohberg-Hofweier
3 – Wasserschutzzone I und IIA Hohberg-Niederschopfheim
4 – Wasserschutzzone III und IIIA Hohberg-Niederschopfheim
5 – Wasserschutzzone IIIB Friesenheim "Schmärgraben"
6 – Wasserschutzzone III und IIIA Meißenheim-Kürzell "Ried"
7 – Wasserschutzzone IIIB Meißenheim-Kürzell "Ried"
8 – Wasserschutzzone III und IIIA Lahr-Langenwinkel
9 – Wasserschutzzone III und IIIA Lahr "Kaiserwald"
10 – Wasserschutzzone IIIB Lahr "Kaiserwald"
11 – Wasserschutzzone I und IIA Mahlberg
12 – Wasserschutzzone III und IIIA Kappel-Grafenhausen-Rust
13 – Wasserschutzzone IIIB Kappel-Grafenhausen-Rust
14 – Wasserschutzzone IIIB "Feindschellen"

Index	Änderungen bzw. Ergänzungen	Name:	Datum:
a	Übernahme der Prüfanmerkungen aus Prüflauf zur Freigabe der Vorplanung	Lipukhina	31.07.2020

Prüfvermerke

die Übereinstimmung der Zeichnung mit der Ausführung bestätigt:
für den Auftragnehmer: Ort, Datum, Unterschrift
für die DB AG, Netz: Ort, Datum, Unterschrift
Ingenieurabteilung geprüft Stelle/Ist, Name: Datum, geprüft / genehmigt
Datum, geprüft / genehmigt
Eisenbahn-Bundesamt: Datum, geprüft / genehmigt

Freigabe zur bautechnischen Prüfung: Ort, Datum, Unterschrift
Prüfingenieur
gesprüft mit Prüfvermerken vom: Datum, Unterschrift
Freigabe der Ausführungsunterlagen
mit Regelungen durch den BVB
Freigabe Nr. LTP-xx-xx-227
Ort, Datum, Unterschrift (BVB)
Genehmigung zur Bauausführung
Ort, Datum, Unterschrift

Legendenliste

Auftraggeber: Ingenieurgemeinschaft Ka-Ba/PFA 7.2 – 7.4, Ludwigstraße 67-69, 67059 Ludwigshafen

Bauherr: DB Netz AG, Zentrale, Controlling Finanzierung, Völckerstr. 5, 80939 München

Planverfasser: SWECO BUNG, Schüßler-Plan Ingenieurgesellschaft mbH, Niederlassung Karlsruhe, Rüppurrer Straße 52, 76137 Karlsruhe

DB NETZE, Anlage: 4.1, Planart: Vorentwurf, Plannummer: N4, Blattgr.: 420 x 1500

Maßstab: 1:25000

Übersichtskarte PFA 7.2–7.4

ABS – Strecke 4000 – km 154,550–182,120
NBS – Strecke 4280 – km 154,000–183,500

Projekt: ABS/NBS Karlsruhe-Basel PFA 7.2–7.4

Strecke: 4280 Abzw Rastatt–West am Rhein km 154,000–183,500

Bauwerksnummer: Strecke 4280, Kilometer, Kennzahl; Brückennr.

Planfeststellungsunterlage: Ordnungsnummer: DH0932, DB-REF

Erarbeitungsbereiche

Höhen- und Koordinatensystem

UNTERLAGE FÜR DIE FRÜHE ÖFFENTLICHKEITSBETEILIGUNG