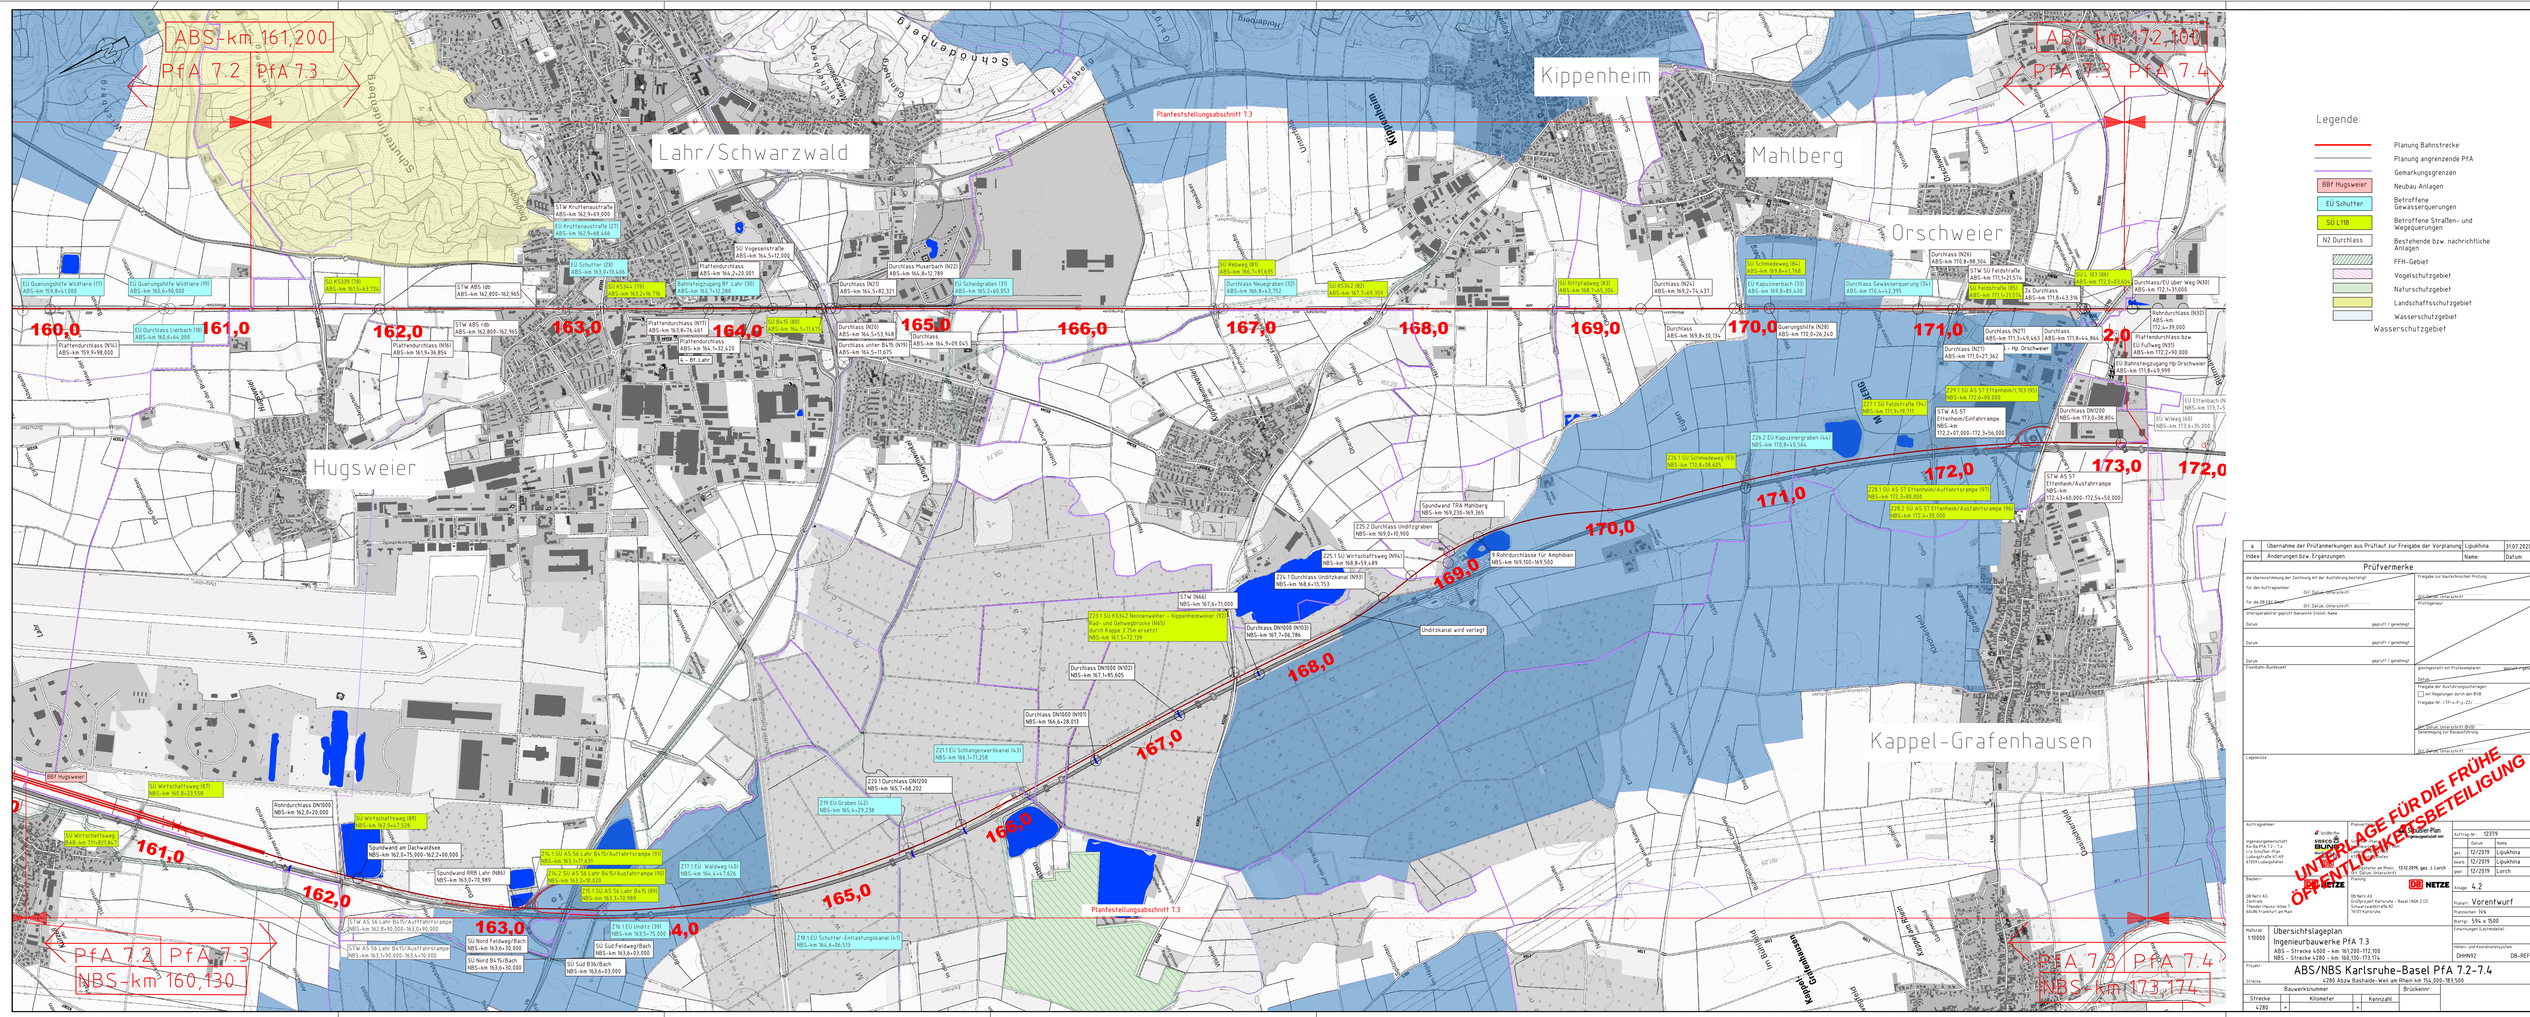
ABS-km 161,200
PfA 7.2 PfA 7.3
ABS-km 172,100
PfA 7.3 PfA 7.4
PfA 7.2 PfA 7.3
NBS-km 160,130
PfA 7.3 PfA 7.4
NBS-km 173,174
Lahr/Schwarzwald
Hugsweier
Kippenheim
Mahlberg
Orschweier
Kappel-Grafenhausen
Planfeststellungsabschnitt 7.3
Legende:
Planung Bahnstrecke
Planung angrenzende PfA
Gemarkungsgrenzen
Neubau Anlagen
Betroffene Gewässerquerungen
Betroffene Straßen- und Wegequerungen
Bestehende bzw. nachrichtliche Anlagen
FFH-Gebiet
Vogelschutzgebiet
Naturschutzgebiet
Landschaftsschutzgebiet
Wasserschutzgebiet
UNTERLAGE FÜR DIE FRÜHE ÖFFENTLICHKEITSBETEILIGUNG
a Übernahme der Prüfanmerkungen aus Prüflauf zur Freigabe der Vorplanung Lipukhina 31.07.2020
Index Änderungen bzw. Ergänzungen Name Datum
Prüfvermerke
Auftraggeber
Auftragsnr. 12319
Datum Name
gez. 12/2019 Lipukhina
bearb. 12/2019 Lipukhina
gepr. 12/2019 Lorch
Bauherr:
Planung: Vorentwurf
Planabschnitt: 7.3
Maßstab: 1:10000
Blattgröße: 594 x 1500
Projekt: Übersichtslageplan Ingenieurbauwerke PfA 7.3
Strecke: ABS – Strecke 4060 – km 160,230–172,100 NBS – Strecke 4280 – km 160,130–173,174
ABS/NBS Karlsruhe-Basel PfA 7.2–7.4
4280 Abzw Basshalde-Weil am Rhein km 154,000–183,500
Bauwerksnummer
Strecke 4280 | Kilometer | Kennzahl | Brückennr.
Höhen- und Koordinatensystem: DHHN92 DB-REF
Lageskizze
Freigabe zur bautechnischen Prüfung
Freigabe der Ausführungsunterlagen
Freigabe-Nr.: 139-a-P-u-222
Genehmigung zur Bauausführung
Ersatzbaustoffe: Baustoffverwendung
Eisenbahn-Bundesamt
Prüfingenieur
Datum, Unterschrift (BUE)
Datum, Unterschrift (DB)
Datum, Unterschrift (DB)
Datum, Unterschrift (DB)
Datum, gesprüft / genehmigt
Datum, gesprüft / genehmigt
Datum, gesprüft / genehmigt
Datum, gesprüft / genehmigt
Datum, Unterschrift (DB)
Datum, Unterschrift (DB)
Datum, Unterschrift (DB)