


- Legende:**
- Damm bzw. Auftrag
 - Einschnitt bzw. Abtrag
 - neuer Tunnel/Trog/Stützwand
 - Bestand
 - Rückbau
 - Planung

- WR/OR Tunnel West-/Östöhre
- wZgl/oZgl west-/östliches Zuführungsgleis/Tunnel
- OBW offene Bauweise (Tunnel)
- TVM Tunnelvortriebsmaschine
- OK/SO Oberkante/Schienenoberkante
- WW Wirtschaftsweg
- RP Rettungsplatz
- RRB Regenrückhaltebecken
- TVM Tunnelvortriebsmaschine

Hinweis:
Innerhalb der Planunterlagen wird nur der Endzustand dargestellt und farblich markiert.
Bauzustände können darüber hinausgehen und abweichen.

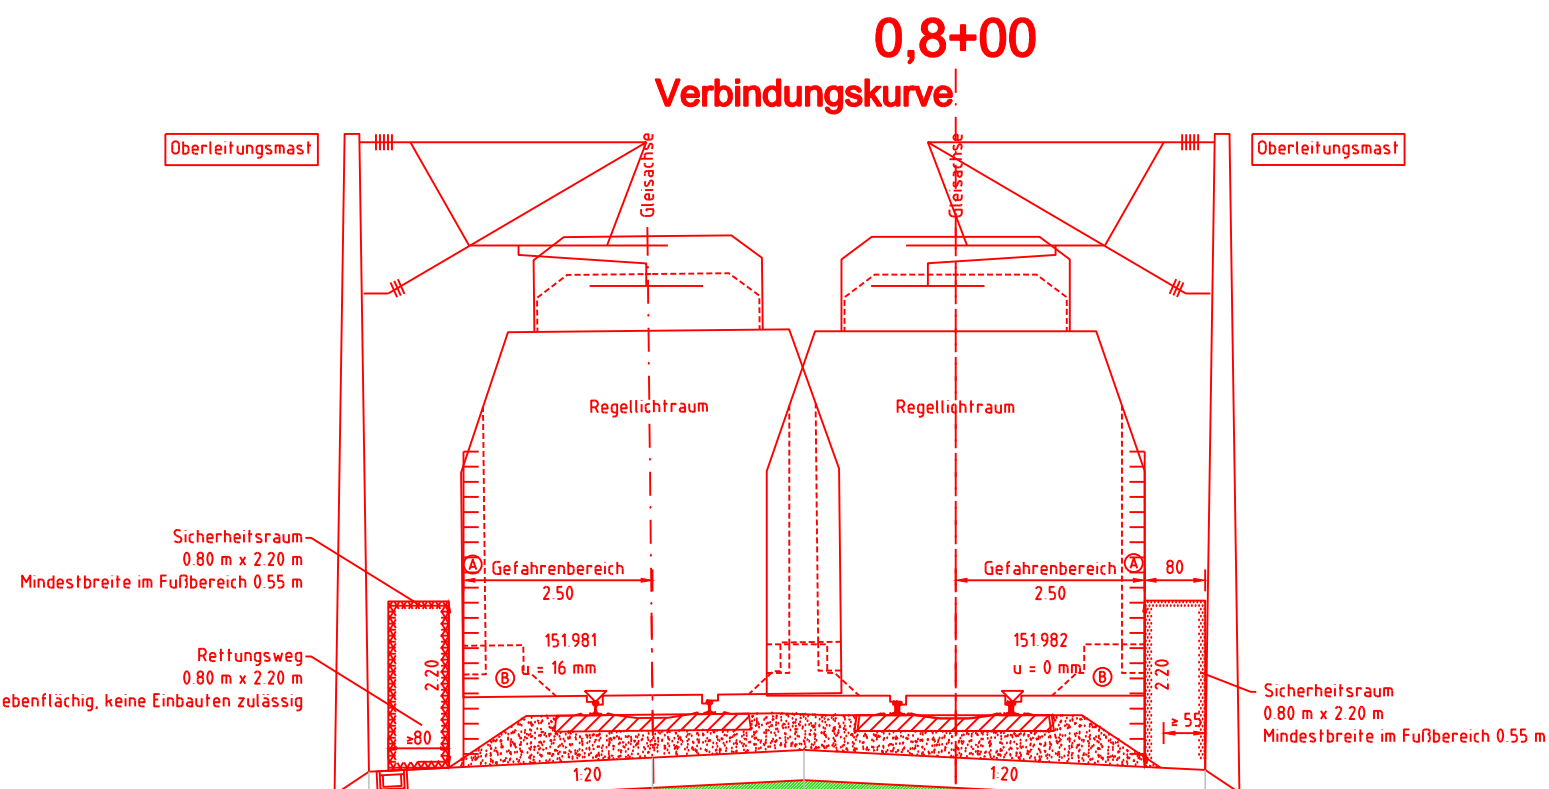


140.0 m ü. NHN

Planum	150.600	150.597	150.197	150.197	150.597	151.057	151.244	151.344	151.244	151.079	150.646	150.246	150.246	150.646	150.619	150.575	150.566							
Gelände	150.566	150.596	150.600	150.622	150.613	150.626	150.619	150.651	150.657	150.603	150.575	150.566												
Entfernung	20.000	15.000	10.056	10.051	9.451	9.051	8.451	7.761	5.000	4.011	2.005	0.000	3.300	3.950	4.550	4.950	5.000	5.550	10.000	15.000	20.000	25.000	30.000	35.000

Frühe Öffentlichkeitsbeteiligung Pfa 7.1, Appenweier - Hohberg (Tunnel Offenbung)

Index:	Änderungen bzw. Ergänzungen	Name:	Datum:
--------	-----------------------------	-------	--------

 

Auftraggeber:	OBERMEYER PLANEN + BERATEN GmbH Obermeyer Planen+Beraten GmbH Niederlassung Stuttgart Hasenbergstraße 31 70178 Stuttgart	Planverfasser:	OBERMEYER PLANEN + BERATEN GmbH Obermeyer Planen+Beraten GmbH Niederlassung Stuttgart Hasenbergstraße 31 70178 Stuttgart	Auftrag-Nr.:	24035
Stuttgart, den 31.01.2020, gez. i.V. Gieschke	Stuttgart, den 31.01.2020, gez. i.V. Gieschke	Ort, Datum, Unterschrift	Ort, Datum, Unterschrift	gez.	01/2020
Bauherr:	DB NETZE DB Netz AG Zentrale Theodor-Heuss-Allee 7 60486 Frankfurt am Main	Planung:	DB NETZE DB Netz AG Großprojekt Karlsruhe-Basel Gutschstraße 6 76137 Karlsruhe	bearb.	01/2020
Maßstab:	1:100	Plan-Nr.:	Anlage 4	gepr.	01/2020
Projekt:	ABS/NBS Karlsruhe-Basel, StA 7, Pfa 7.1, Appenweier - Hohberg (Tunnel Offenbung)				
Strecke:	NBS, Strecke 4280, Appenweier bis Hohberg, km 138.500 - km 154.000 ABS, Strecke 4000, Offenbung bis Hohberg, km 147.200 - km 154.550				

Planart:	VORENTWURF		
Planzeichen:	Ivg		
Blattgr.:	875x297		
Einwirkungen (Lastmodelle):			
Höhen- und Koordinatensystem:	NHN (DHH92) DB-REF		
Strecke	Kilometer	Kennzahl	Bruckennr.
4280	x 138.500 - 154.000	x	
4000	x 147.200 - 154.550	x	