Ausbildung der Damm- und Einschnittsböschung

Böschungshöhe	h ≤ 2,00m	h > 2,00m
Regelboschung	1 : 1,5	b = 3,00m
Tangentenlange der Ausrundung	T = 3,00 m	T = 1,5 x h

Straßenquerschnitt
B 28
Maßstab: 1 : 50

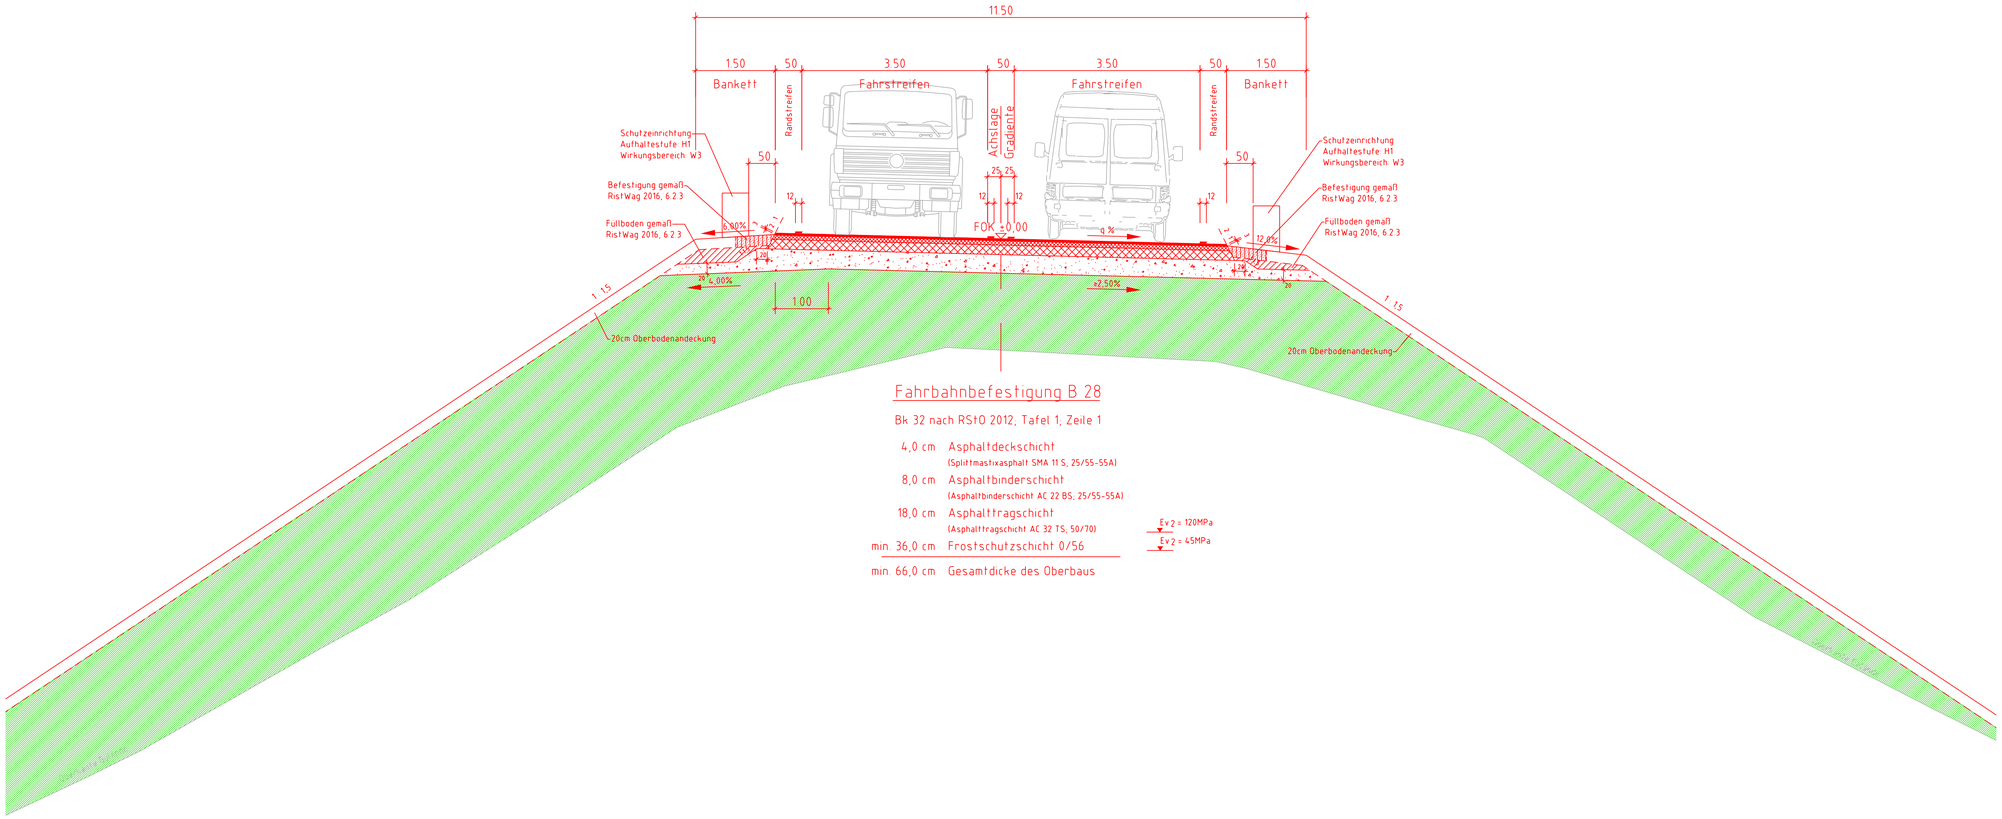

Fahrbahnbefestigung B 28

Bk 32 nach RStO 2012, Tafel 1, Zeile 1

4,0 cm	Asphaltdeckschicht (Splittmastixasphalt SMA 11 S, 25/55-55A)	
8,0 cm	Asphaltbinderschicht (Asphaltbinderschicht AC 22 BS, 25/55-55A)	
18,0 cm	Asphalttragschicht (Asphalttragschicht AC 32 TS, 50/70)	Ev2 = 120MPa
min. 36,0 cm	Frostschutzschicht 0/56	Ev2 = 45MPa
min. 66,0 cm	Gesamtdicke des Oberbaus	

Legende:

- Damm bzw. Auftrag
- Einschnitt bzw. Abtrag
- Bestand
- Rückbau
- Planung

FOK Fahrbahnoberkante

Hinweis:
Innerhalb der Planunterlagen wird nur der Endzustand dargestellt und farblich markiert, Bauzustände können darüber hinausgehen und abweichen

Frühe Öffentlichkeitsbeteiligung PfA 7.1, Appenweier - Hohberg (Tunnel Offenburg)

Index	Änderungen bzw. Ergänzungen	Name:	Datum:

Lageskizze

Auftragnehmer: OBERMEYER PLANEN + BERATEN GmbH Obermeyer Planen+Beraten GmbH Niederlassung Stuttgart Hasenbergstraße 31 70178 Stuttgart Stuttgart, den 31.01.2020, gez. i.V. Geschke Ort, Datum, Unterschrift	Planverfasser: OBERMEYER PLANEN + BERATEN GmbH Obermeyer Planen+Beraten GmbH Niederlassung Stuttgart Hasenbergstraße 31 70178 Stuttgart Stuttgart, den 31.01.2020, gez. i.V. Geschke Ort, Datum, Unterschrift	Auftrag-Nr.: 24035		
			Datum	Name
		gez.	01/2020	Gir
		bearb.	01/2020	Nir
		gepr.	01/2020	SCI
Bauherr: DB NETZE DB Netz AG Zentrale Theodor-Heuss-Allee 7 60486 Frankfurt am Main	Planung: DB NETZE DB Netz AG Großprojekt Karlsruhe-Basel Gutschstraße 6 76137 Karlsruhe	Plan-Nr: Anlage 5 Blatt 1 von 5		
		Planart: VORENTWURF		
		Planzeichen		
		Blattgr.: 970 x 450		
Maßstab: 1 : 50	Straßenquerschnitt Anpassung der B28 bei NBS-km 139,304 im Bereich der SU B28	Einwirkungen (Lastmodelle)		
		Höhen- und Koordinatensystem NHN (DHHN 92) DB-REF		

Projekt: ABS/NBS Karlsruhe-Basel, StA 7, PfA 7.1, Appenweier - Hohberg (Tunnel Offenburg)
Strecke: NBS, Strecke 4280, Appenweier bis Hohberg, km 138.500 - km 154.000
ABS, Strecke 4000, Offenburg bis Hohberg, km 147.200 - km 154.550

Strecke		Kilometer		Kennzahl	Bruckennr.
4280	x	138.500 - 154.000	x		
4000	x	147.200 - 154.550	x		

Plotdatum: 31.01.2020 15:36 Anlage/Ausf.ACAD\Vorlagen\BS\projekt\13435\13-CAD\s_PfA7\B28\45145_001_005.dwt