Querprofil Tunnel TVM OR und WR
km 145,7+01.50
Engstelle Tesa Werk

M 1:200

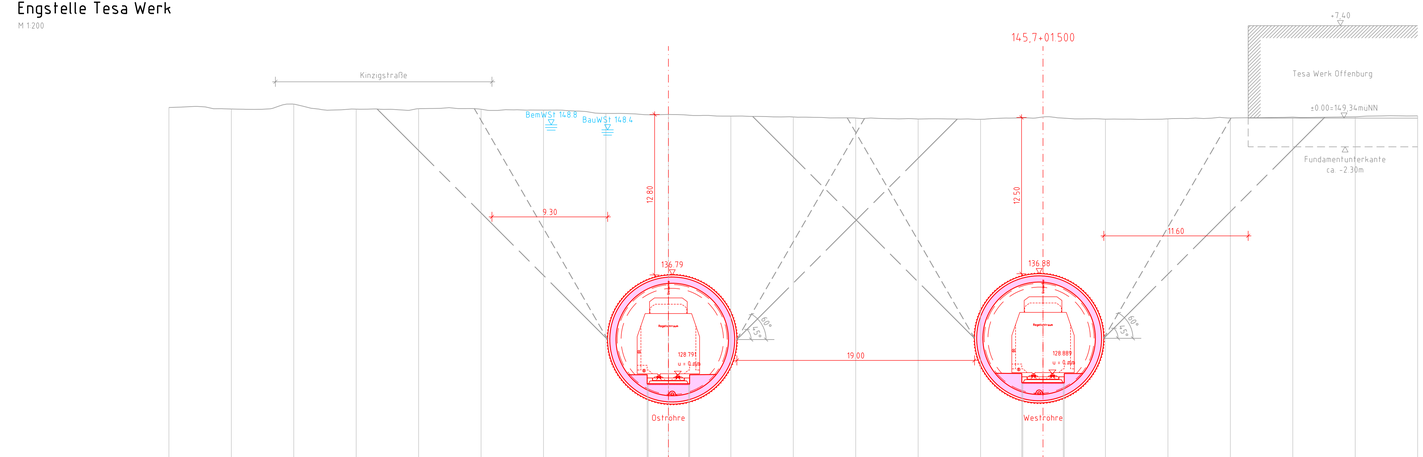

120.0 m ü.NN

| | | |