


Querprofil Tunnel TVM OR und WR
 km 149,4+75.00
 Unterführung Burgerwaldsee

M 1:200

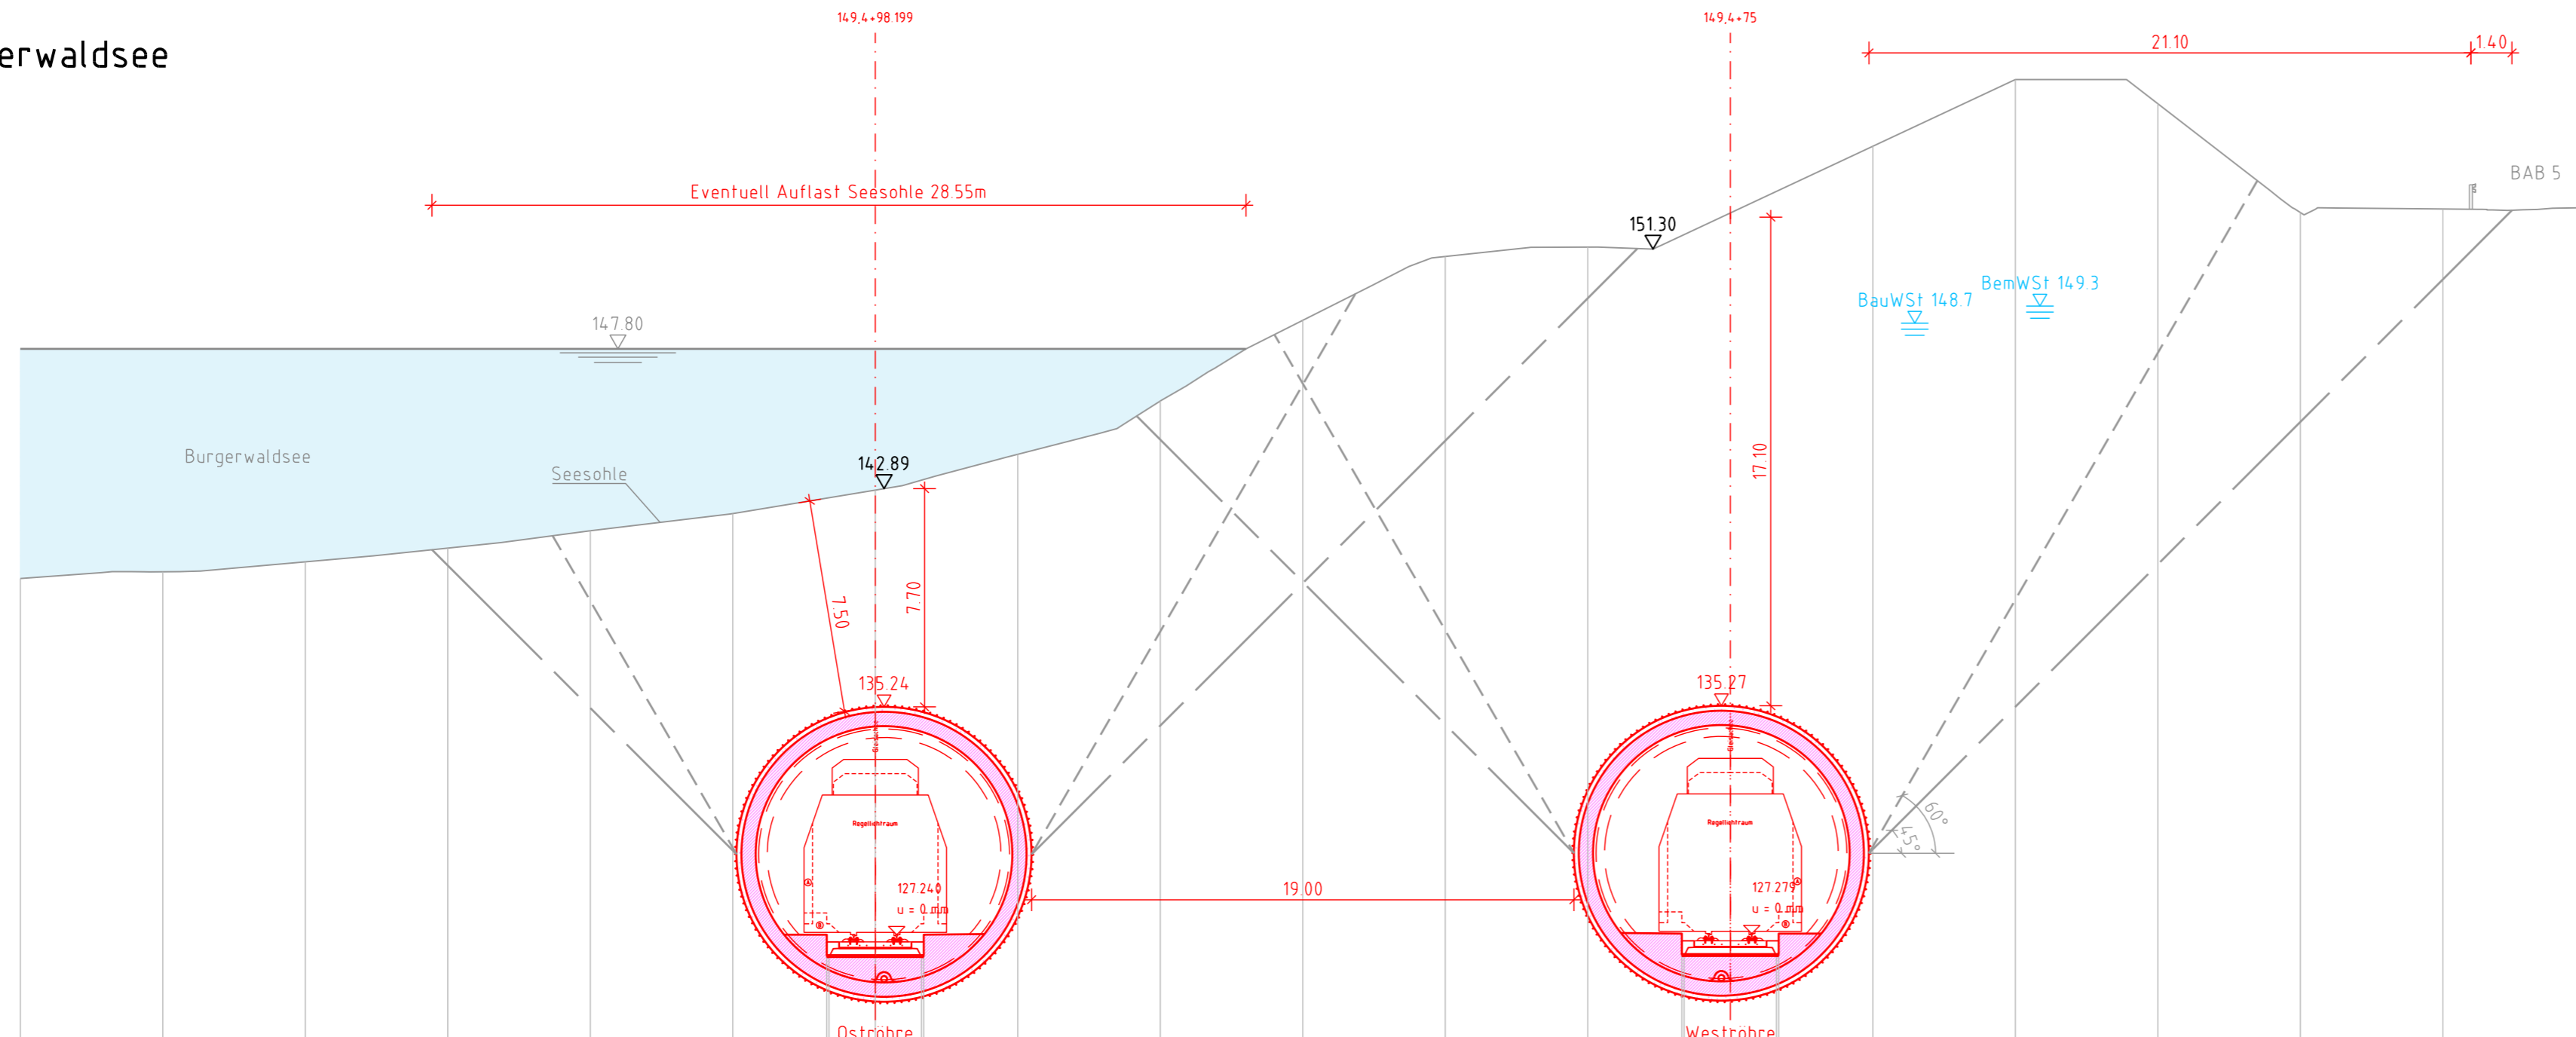

Legende:

- Damm bzw. Auftrag
 - Einschnitt bzw. Abtrag
 - neuer Tunnel
 - Bestand
 - Rückbau
 - Planung
 - WR/OR Tunnel West-/Ostrohre
 - TVM Tunnelvortriebsmaschine
 - BemWSt Bemessungswasserstand
 - BauWSt Bauwasserstand
- Hinweis:
 Innerhalb der Planunterlagen wird nur der Endzustand dargestellt und farblich markiert, Bauzustände können darüber hinausgehen und abweichen.

120.0 m ü.NN

Planum	
Gelände	139 740		139 976		140 324		140 806		141 114		142 018		142 843		144 097		145 969		148 801		151 042		151 371		152 568		154 908		157 249		156 402		152 584		152 709		152 755								
Entfernung	60 000		55 000		50 000		45 000		40 000		35 000		30 000		25 000		20 000		15 000		10 000		5 000		1 700		1 620		0 000		1 620		1 700		5 000		10 000		15 000		20 000		25 000		30 000

Frühe Öffentlichkeitsbeteiligung PFA 7.1, Appenweier - Hohberg (Tunnel Offenburg)

Index:	Anderungen bzw. Ergänzungen	Name:	Datum:
--------	-----------------------------	-------	--------



Auftragnehmer:	OBERMEYER PLANEN + BERATEN GmbH Obermeyer Planen-Beraten GmbH Niederlassung Stuttgart Hasenbergstraße 31 70178 Stuttgart	Planverfasser:	OBERMEYER PLANEN + BERATEN GmbH Obermeyer Planen-Beraten GmbH Niederlassung Stuttgart Hasenbergstraße 31 70178 Stuttgart	Auftrag-Nr.:	24035
Stuttgart, den 31.01.2020, gez. i.V. Geschke Ort, Datum, Unterschrift		Stuttgart, den 31.01.2020, gez. i.V. Geschke Ort, Datum, Unterschrift		gepr.:	01/2020 Werth
Bauherr:	DB NETZE DB Netz AG Zentrale Theodor-Heuss-Allee 7 60486 Frankfurt am Main	Planung:	DB NETZE DB Netz AG Großprojekt Karlsruhe-Basel Gutschstraße 6 76137 Karlsruhe	Plan-Nr.:	Anlage 6 Blatt 19 von 27
				Planart:	VORENTWURF
				Planzeichen:	
				Blatttgr.:	
Maßstab:	Querprofil km 149,4+75.00 Unterführung Burgerwaldsee				Einwirkungen (Lastmodelle):
1200					Höhen- und Koordinatensystem NHN (DHHN92) DB-REF

Projekt:	ABS/NBS Karlsruhe-Basel, StA 7, Pfa 7.1, Appenweier - Hohberg (Tunnel Offenburg)		
Strecke:	NBS, Strecke 4280, Appenweier bis Hohberg, km 138 500 - km 154 000 ABS, Strecke 4000, Offenburg bis Hohberg, km 147 200 - km 154 550		
Strecke	Kilometer	Kennzahl	Brückennr.
4280	x 138 500 - 154 000	x	
4000	x 147 200 - 154 550	x	