


Querprofil Tunnel OBW OR und WR  
 km 151,1+2150  
 Brücke Feldwegüberführung "Hofweierer Straße"

M 1:200

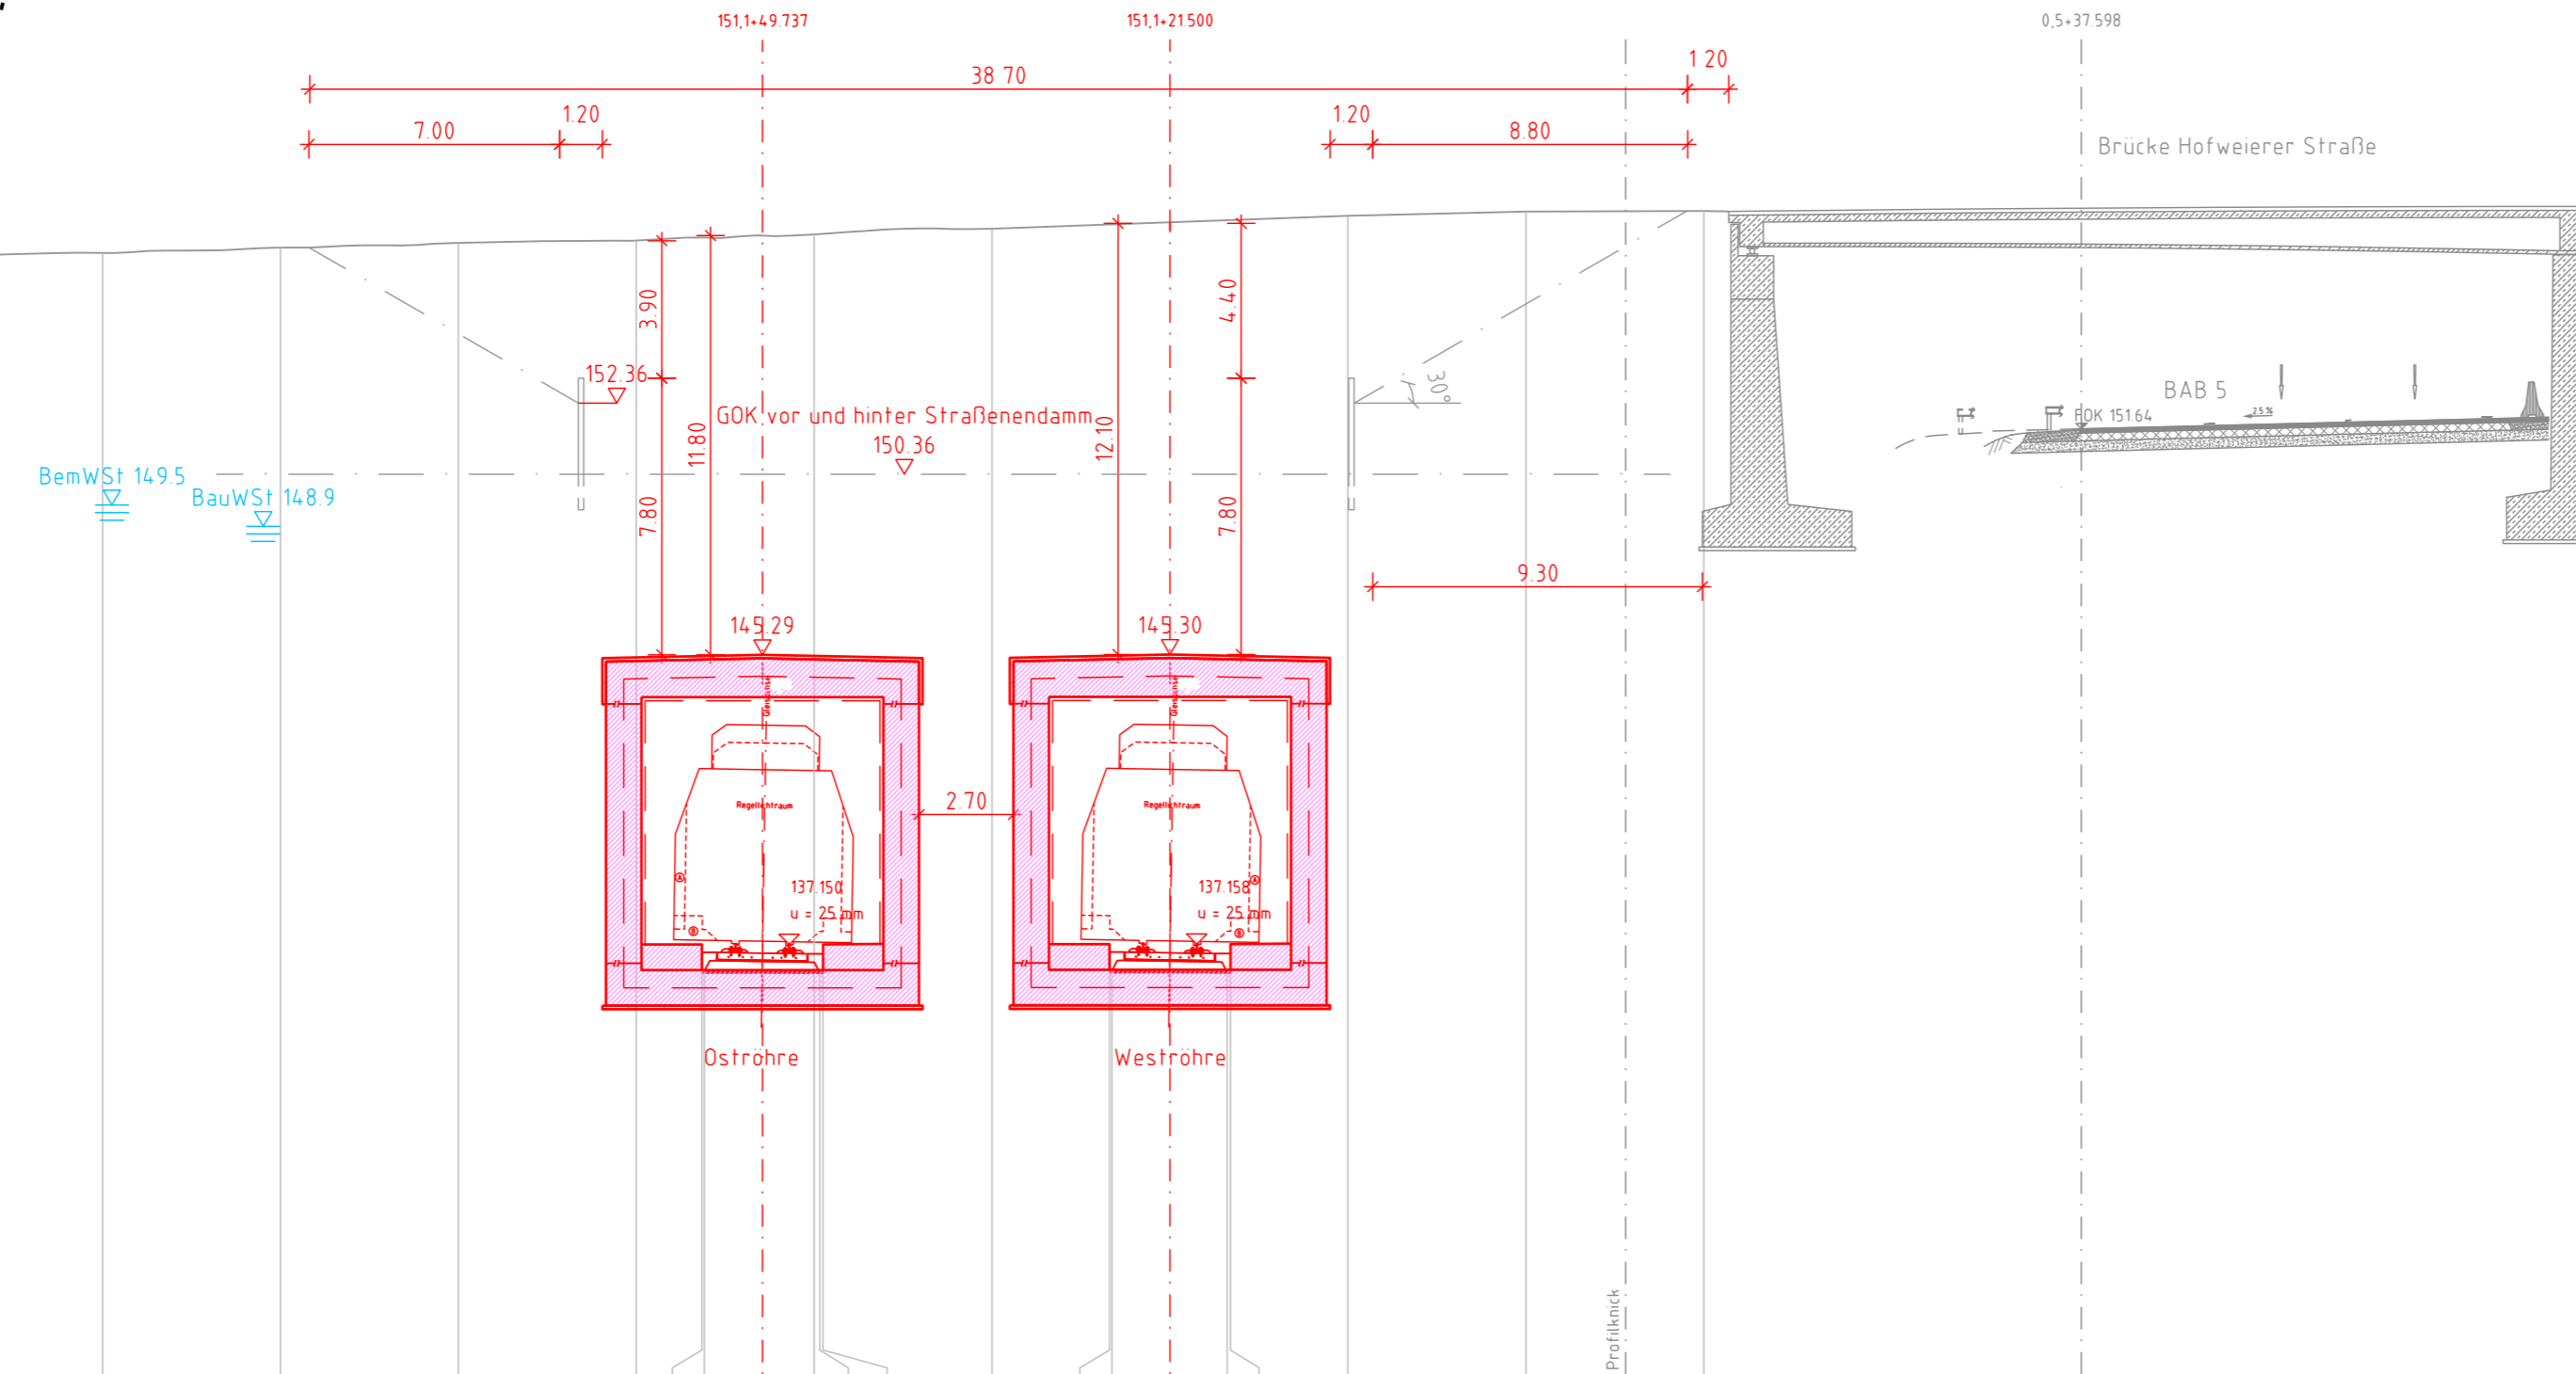

Legende:

- Damm bzw. Auftrag
- Einschnitt bzw. Abtrag
- neuer Tunnel
- Bestand
- Rückbau
- Planung
- WR/OR Tunnel West-/Ost- röhre
- TVM Tunnelvortriebsmaschine
- BemWSt Bemessungswasserstand
- BauWSt Bauwasserstand

Hinweis:  
 Innerhalb der Planunterlagen wird nur der Endzustand dargestellt und farblich markiert, Bauzustände können darüber hinausgehen und abweichen.

Frühe Öffentlichkeitsbeteiligung PFA 7.1, Appenweier - Hohberg (Tunnel Offenburg)

Index:	Änderungen bzw. Ergänzungen	Name:	Datum:
--------	-----------------------------	-------	--------



125.0 m ü.NN

Planum	Gelände	Entfernung	15 000	13 153	13 086	11 453	10 000	9 846	9 753	5 000	1 700	1 633	0 000	1 607	1 700	5 000	10 000	15 000	25 611
	156.220	50.000	136.404	136.404	157.072	157.106	136.350	136.350	157.266	136.412	136.412	157.416	136.358	136.358	157.630	157.748	157.762		

Auftragnehmer: Obermeyer Planen-Beraten GmbH Niederlassung Stuttgart Hasenbergstraße 31 70178 Stuttgart	Planverfasser: Obermeyer Planen-Beraten GmbH Niederlassung Stuttgart Hasenbergstraße 31 70178 Stuttgart	Auftrag-Nr.: 24035 <table border="1" style="width: 100%; border-collapse: collapse;"> <tr> <th>Datum</th> <th>Name</th> </tr> <tr> <td>01/2020</td> <td>Timmermann</td> </tr> <tr> <td>01/2020</td> <td>Werth</td> </tr> <tr> <td>01/2020</td> <td>Werth</td> </tr> </table>	Datum	Name	01/2020	Timmermann	01/2020	Werth	01/2020	Werth
Datum	Name									
01/2020	Timmermann									
01/2020	Werth									
01/2020	Werth									
Stuttgart, den 31.01.2020, gez. i.V. Geschke Ort, Datum, Unterschrift	Stuttgart, den 31.01.2020, gez. i.V. Geschke Ort, Datum, Unterschrift	Plan-Nr.: Anlage 6 Blatt 27 von 27 Planart: VORENTWURF Planzeichen: Blattgr.: Einwirkungen (Lastmodelle): Höhen- und Koordinatensystem NHN (DHN92) DB-REF								
Bauherr: DB Netz AG Zentrale Theodor-Heuss-Allee 7 60486 Frankfurt am Main	Planung: DB NETZE DB Netz AG Großprojekt Karlsruhe-Basel Gutschstraße 6 76137 Karlsruhe	Maßstab: 1:200 Querprofil km 151,1+2150 Brücke Feldwegüberführung "Hofweierer Straße"								
Projekt: Strecke: ABS/NBS Karlsruhe-Basel, StA 7, PFA 7.1, Appenweier - Hohberg (Tunnel Offenburg) NBS, Strecke 4280, Appenweier bis Hohberg, km 138 500 - km 154 000 ABS, Strecke 4000, Offenburg bis Hohberg, km 147 200 - km 154 550										
Strecke	Kilometer	Kennzahl	Brückennr.							
4280	x 138 500 - 154 000	x								
4000	x 147 200 - 154 550	x								