


Legende:

- Damm bzw. Auftrag
- Bestand
- Einschnitt bzw. Abtrag


QUERSCHNITT Provisorium-km 1,100 M 1:100

Oberleitungsmasten sind nur symbolisch dargestellt.
Maststandorte werden in der Entwurfsplanung festgelegt.

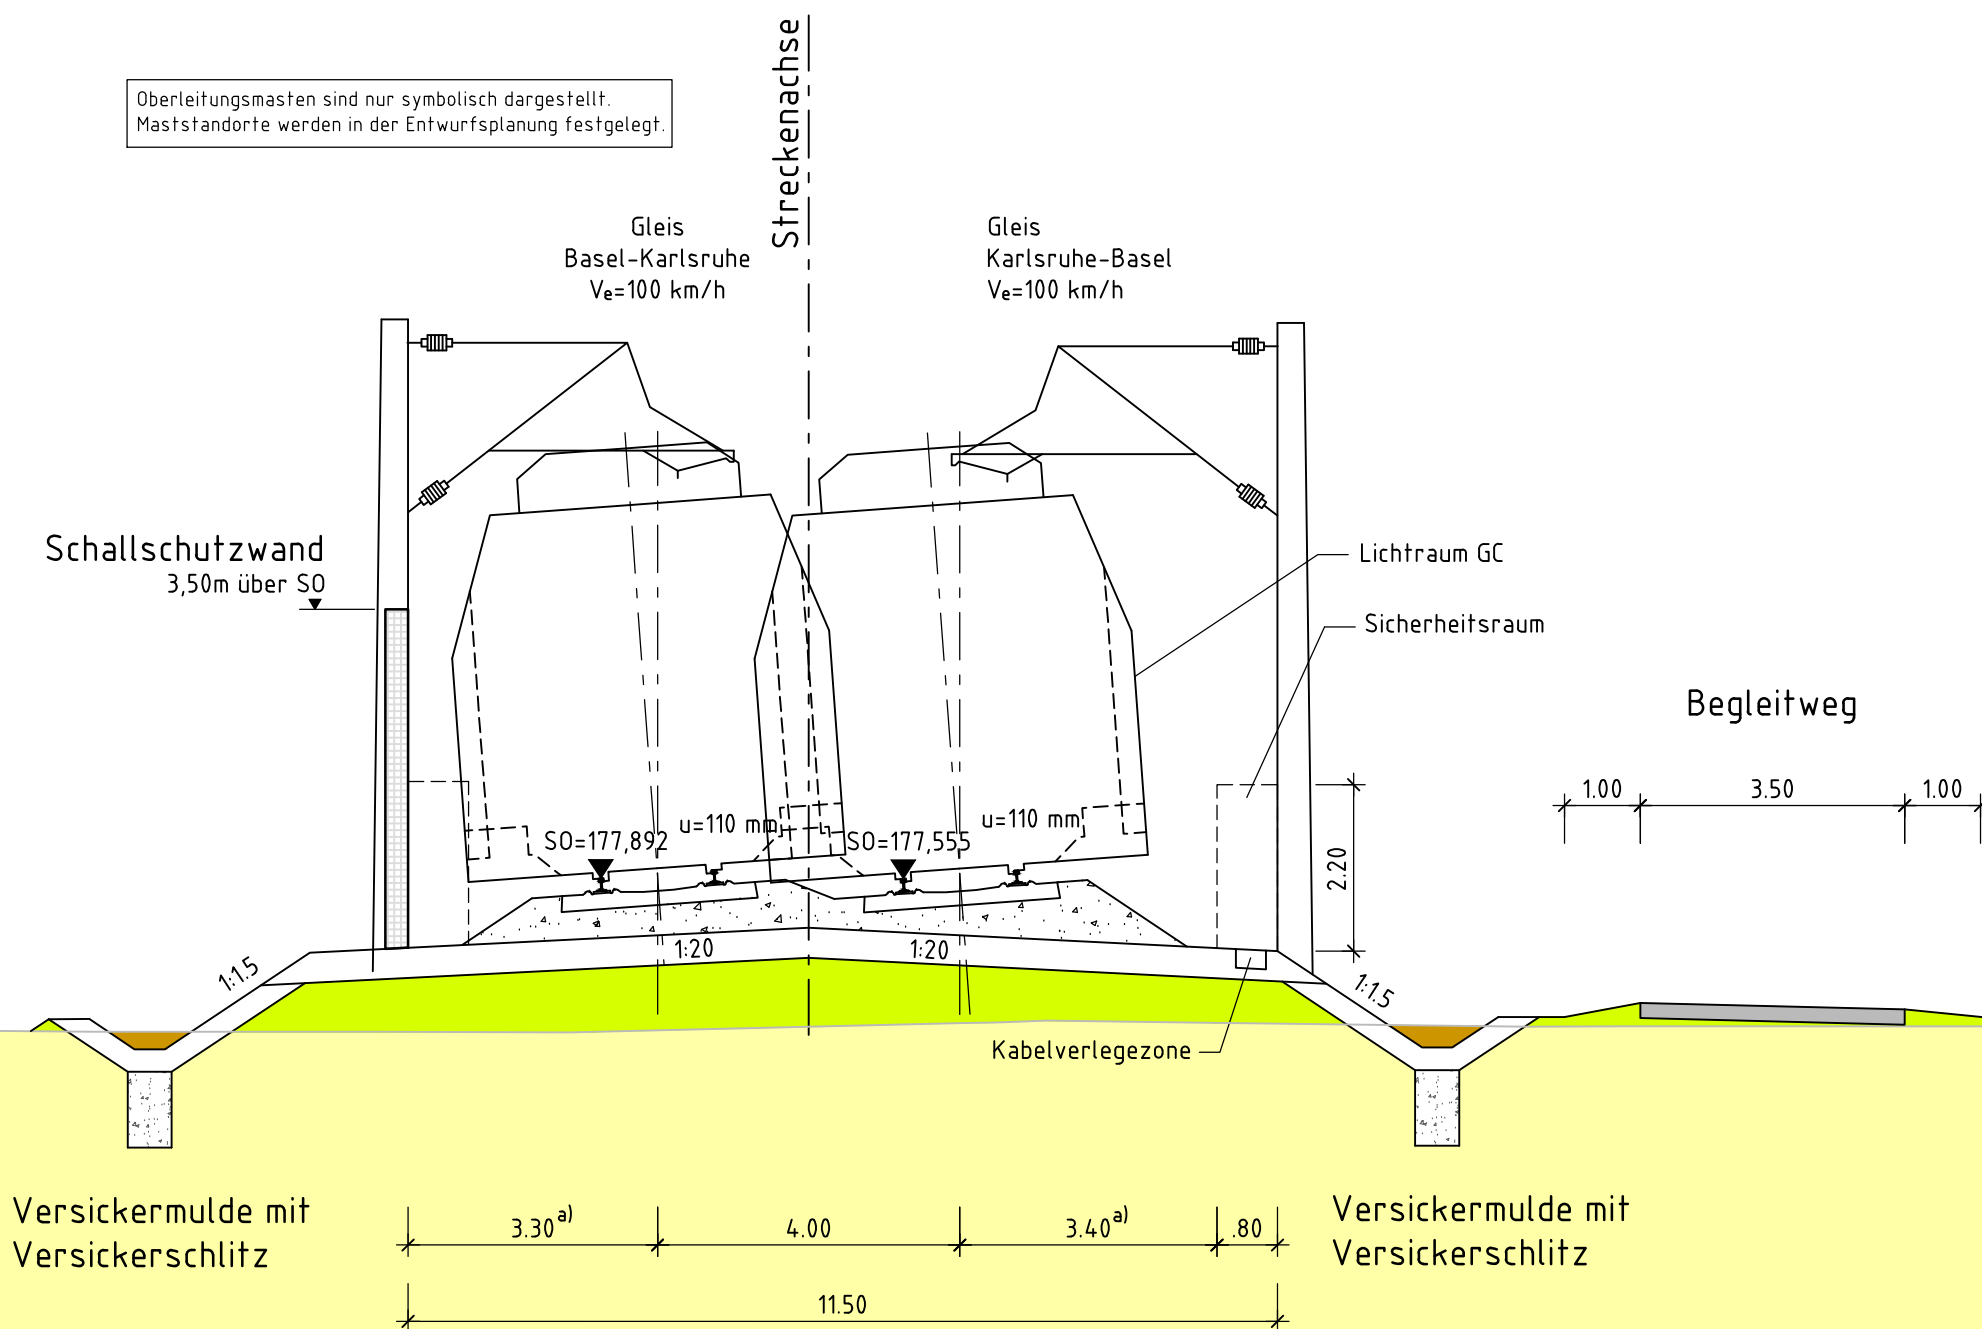

a) = Regelmaße bei Gleisüberhöhung u=105 bis 160 mm

Zum Zeitpunkt der Planung lagen keine Vermessungsdaten vor!

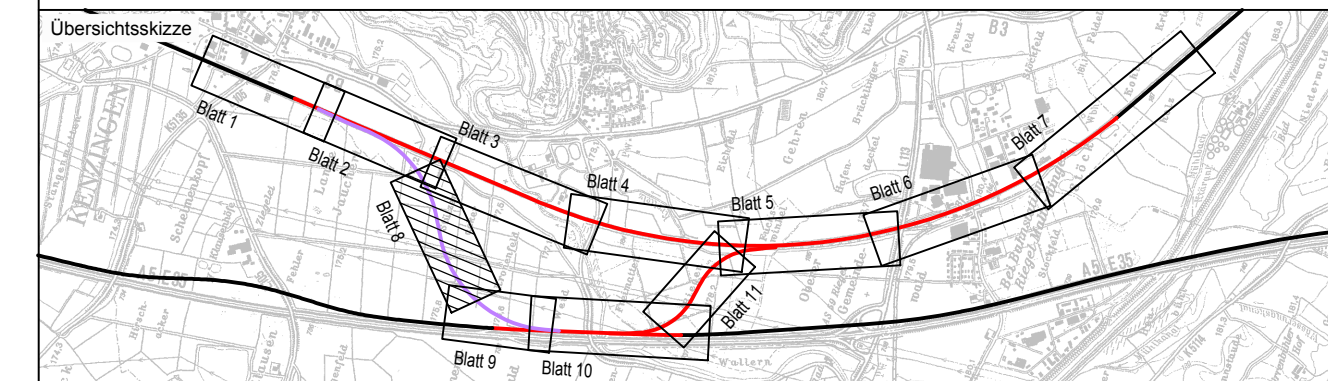

Index	Änderungen bzw. Ergänzungen	Planungsstand
-------	-----------------------------	---------------

Frühe Öffentlichkeitsbeteiligung

Vorhabenträger: DB Netz AG Zentrale Theodor-Heuss-Allee 7 60486 Frankfurt am Main	Vertreter des Vorhabenträgers: DB NETZE DB Netz AG Großprojekt Karlsruhe - Basel Schwarzwaldstraße 82 76137 Karlsruhe	Planzeichen intern: Auftrags-Nr.: Datum Name
		gez. 08.19 Ap/Kor
		bearb. 08.19 Kum
		gepr. 08.19 Kam

Planverfasser: Ingenieurgesellschaft Schüßler-Plan - Sweco GmbH Schüßler-Plan Ingenieurgesellschaft mbH Lindleystraße 11 60314 Frankfurt am Main Telefon 069/968 857-0 Telefax 069/968 857-99	SWECO Sweco GmbH Hanauer Landstraße 135-137 60314 Frankfurt am Main Telefon 069/959 21-0 Telefax 069/959 21-437	Höhensystem: DHHN 92 Koordinatensystem: Gauß-Krüger, GK3 Ursprungsplan: Blattgröße: 780 x 297 Maßstab: 1:100
--	---	--

Vorhaben: **Ausbau- und Neubaustrecke Karlsruhe - Basel**
StA 8 Kenzingen - Müllheim, Strecke 4280
PfA 8.0 Kenzingen - Malterdingen, km 183,500 - 184,500 (Str. 4280, NBS)
bzw. km 182,120 - 186,764 (Str. 4000, ABS)

Planart: **Querschnitt**
Planinhalt: **Provisorium-km 1,100**