


# QUERSCHNITT Verbindungsspange Süd-km 0,700 M 1:100

Oberleitungsmasten sind nur symbolisch dargestellt.  
Maststandorte werden in der Entwurfsplanung festgelegt.


## Legende:

- Damm bzw. Auftrag
- Bestand
- Einschnitt bzw. Abtrag

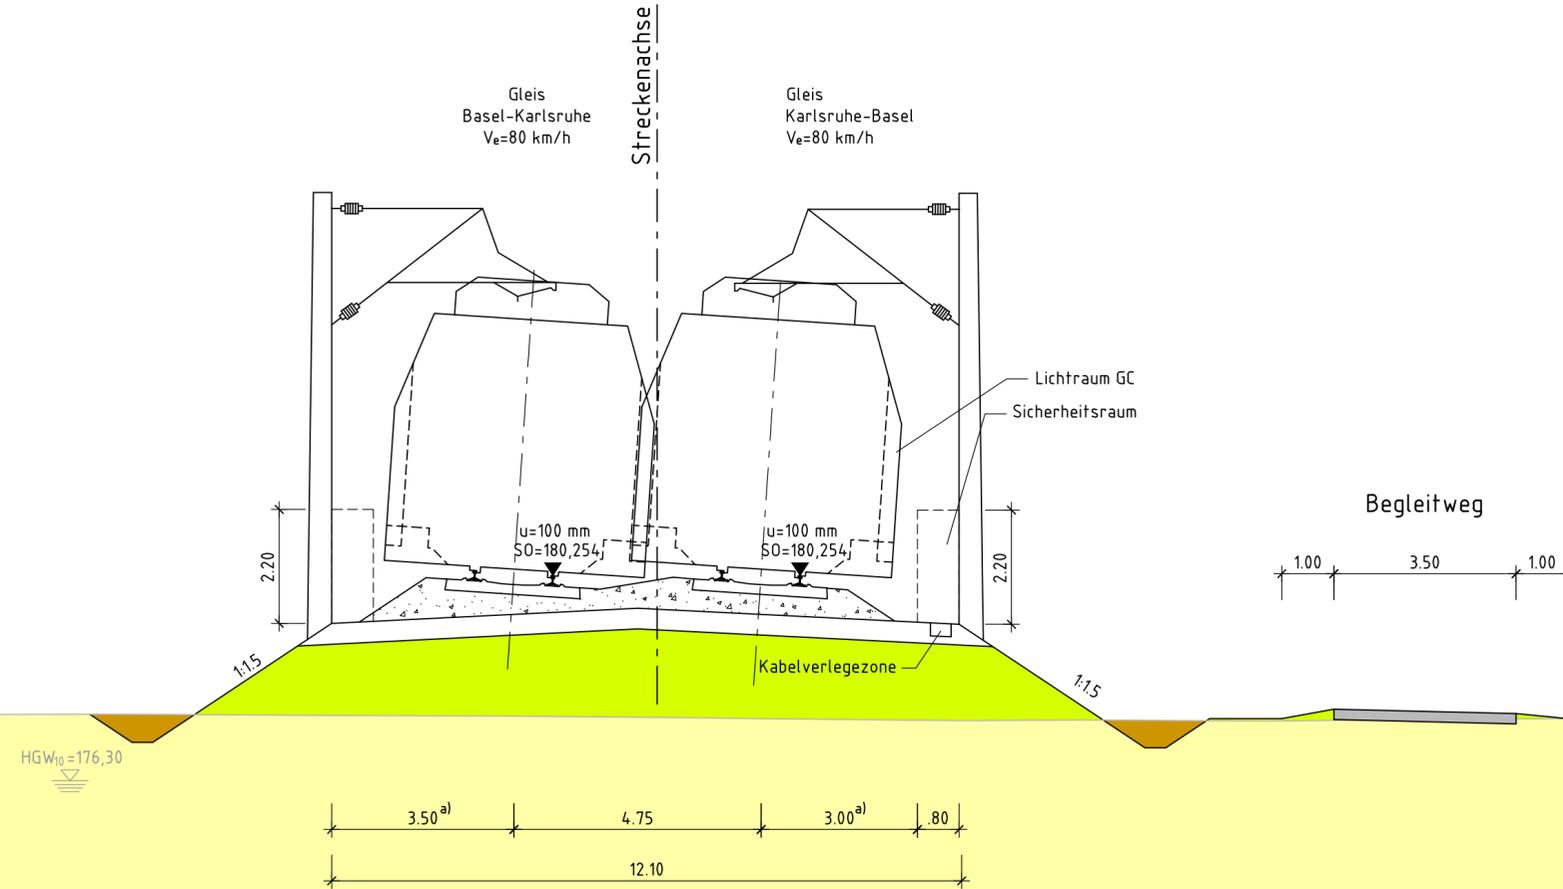

a) = Regelmaße bei Gleisüberhöhung u=55 bis 100 mm

Zum Zeitpunkt der Planung lagen keine Vermessungsdaten vor!

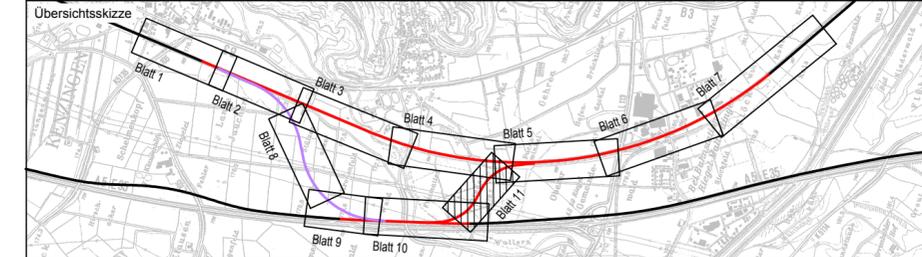

Index	Änderungen bzw. Ergänzungen	Planungsstand
-------	-----------------------------	---------------

## Frühe Öffentlichkeitsbeteiligung

Vorhabenträger: DB Netz AG Zentrale Theodor-Heuss-Allee 7 60486 Frankfurt am Main	Vertreter des Vorhabenträgers: <b>DB NETZE</b> DB Netz AG Großprojekt Karlsruhe - Basel Schwarzwaldstraße 82 76137 Karlsruhe	Planzeichen intern: Auftrags-Nr.:												
		<table border="1"> <thead> <tr> <th></th> <th>Datum</th> <th>Name</th> </tr> </thead> <tbody> <tr> <td>gez.</td> <td>08.19</td> <td>Ap/Kor</td> </tr> <tr> <td>bearb.</td> <td>08.19</td> <td>Kum</td> </tr> <tr> <td>gepr.</td> <td>08.19</td> <td>Kam</td> </tr> </tbody> </table>		Datum	Name	gez.	08.19	Ap/Kor	bearb.	08.19	Kum	gepr.	08.19	Kam
	Datum	Name												
gez.	08.19	Ap/Kor												
bearb.	08.19	Kum												
gepr.	08.19	Kam												

Planverfasser: Ingenieurgesellschaft Schüler-Plan - Sweco GmbH Schüler-Plan Ingenieurgesellschaft mbH Lindleystraße 11 60314 Frankfurt am Main Telefon 069/968 857-0 Telefax 069/968 857-99	<b>SWECO</b> Sweco GmbH Hanauer Landstraße 135-137 60314 Frankfurt am Main Telefon 069/959 21-0 Telefax 069/959 21-437	Höhensystem: DHHN 92 Koordinatensystem: Gauß-Krüger, GK3 Ursprungsplan: Blattgröße: 780 x 297 Maßstab: 1:100
--	---	--

Vorhaben: **Ausbau- und Neubaustrecke Karlsruhe - Basel**  
StA 8 Kenzingen - Müllheim, Strecke 4280  
PfA 8.0 Kenzingen - Malterdingen, km 183,500 - 184,500 (Str. 4280, NBS)  
bzw. km 182,120 - 186,764 (Str. 4000, ABS)

Planart: **Querschnitt**

Planinhalt: **Verbindungsspange-Süd-km 0,700**