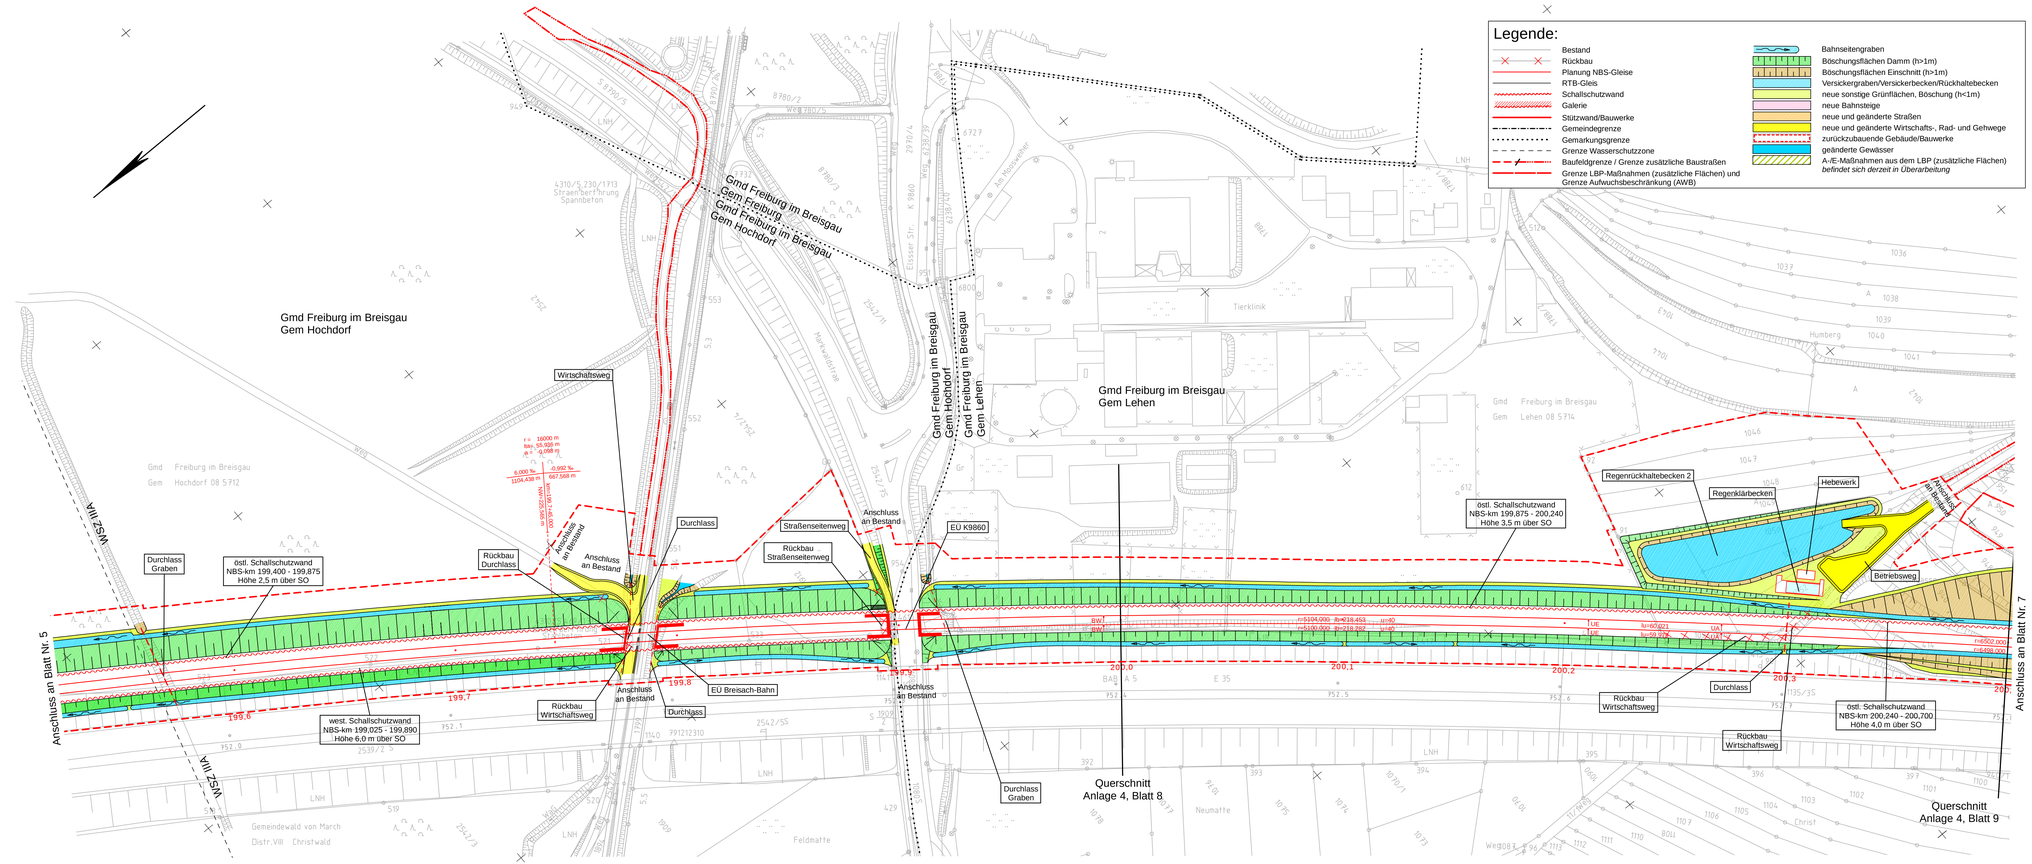

Von der Europäischen Union kofinanziert
Transeuropäisches Verkehrsnetz (TEN-V)
Fazilität „Connecting Europe"

Anlage 2
Blatt 6 von 22

Übersichtsskizze

Index	Änderungen bzw. Ergänzungen	Planungsstand

Frühe Öffentlichkeitsbeteiligung

Vorhabenträger:
DB Netz AG
Zentrale
Theodor-Heuss-Allee 7
60486 Frankfurt am Main

Vertreter des Vorhabenträgers:
DB Netz AG
Großprojekt Karlsruhe - Basel
Schwarzwaldstraße 82
76137 Karlsruhe

Planverfasser:
Ingenieurgemeinschaft Schüßler-Plan - Sweco GmbH
Schüßler-Plan Ingenieurgesellschaft mbH
Lindleystraße 12
60314 Frankfurt am Main
Telefon 069/958 857-0
Telefax 069/958 857-99

Sweco GmbH
Hanauer Landstraße 135-137
60314 Frankfurt am Main
Telefon 069/959 21-0
Telefax 069/959 21-437

	Datum	Name
gez.	05.18	Kgm
bearb.	05.18	Koo
gepr.	05.18	Kam

Planzeichen intern:
Auftrags-Nr.:
Höhensystem: DHHN 92
Koordinatensystem: Gauß-Krüger, GK3
Umgrenzungsplan:
Blattgröße: 1160 x 445
Maßstab: 1:1.000

Vorhaben:

Ausbau- und Neubaustrecke Karlsruhe - Basel

StA 8 Kenzingen - Müllheim, Strecke 4280
PfA 8.2 Freiburg - Schallstadt, km 195,889 - 212,875

Planart: Lageplan

Planinhalt:

NBS von km 199,518 bis 200,400

Gedruckt