



**Legende:**

- |  |  |  |   |
|--|--|--|---|
|  | Bestand  |  | Bahnseitengraben  |
|  | Rückbau  |  | Böschungflächen Damm (h>1m)   |
|  | Planung NBS-Gleise   |  | Böschungflächen Einschnitt (h>1m)   |
|  | RTB-Gleis  |  | Versickergraben/Versickerbecken/Rückhaltebecken   |
|  | Schallschutzwand   |  | neue sonstige Grünflächen, Böschung (h<1m)  |
|  | Galerie  |  | neue Bahnsteige   |
|  | Stützwand/Bauwerke   |  | neue und geänderte Straßen  |
|  | Gemeindegrenze   |  | neue und geänderte Wirtschafts-, Rad- und Gehwege                                       |
|  | Gemarkungsgrenze   |  | zurückzubauende Gebäude/Bauwerke  |
|  | Grenze Wasserschutzzone  |  | geänderte Gewässer  |
|  | Baufeldgrenze / Grenze zusätzliche Baustraßen                                    |  | A-/E-Maßnahmen aus dem LBP (zusätzliche Flächen) befindet sich derzeit in Überarbeitung |
|  | Grenze LBP-Maßnahmen (zusätzliche Flächen) und Grenze Aufwuchsbeschränkung (AWB) |  |   |

Gmd Freiburg im Breisgau  
Gem Opfingen

Querschnitt  
Anlage 4, Blatt 17

Gmd Freiburg im Breisgau  
Gem Opfingen 08 5716

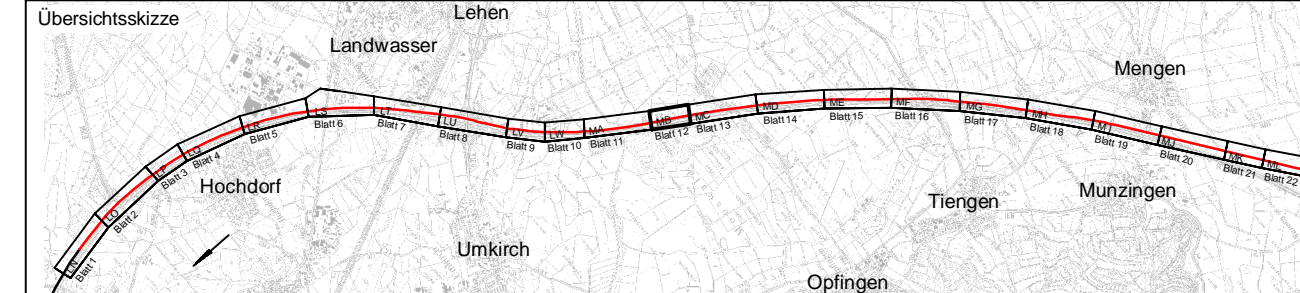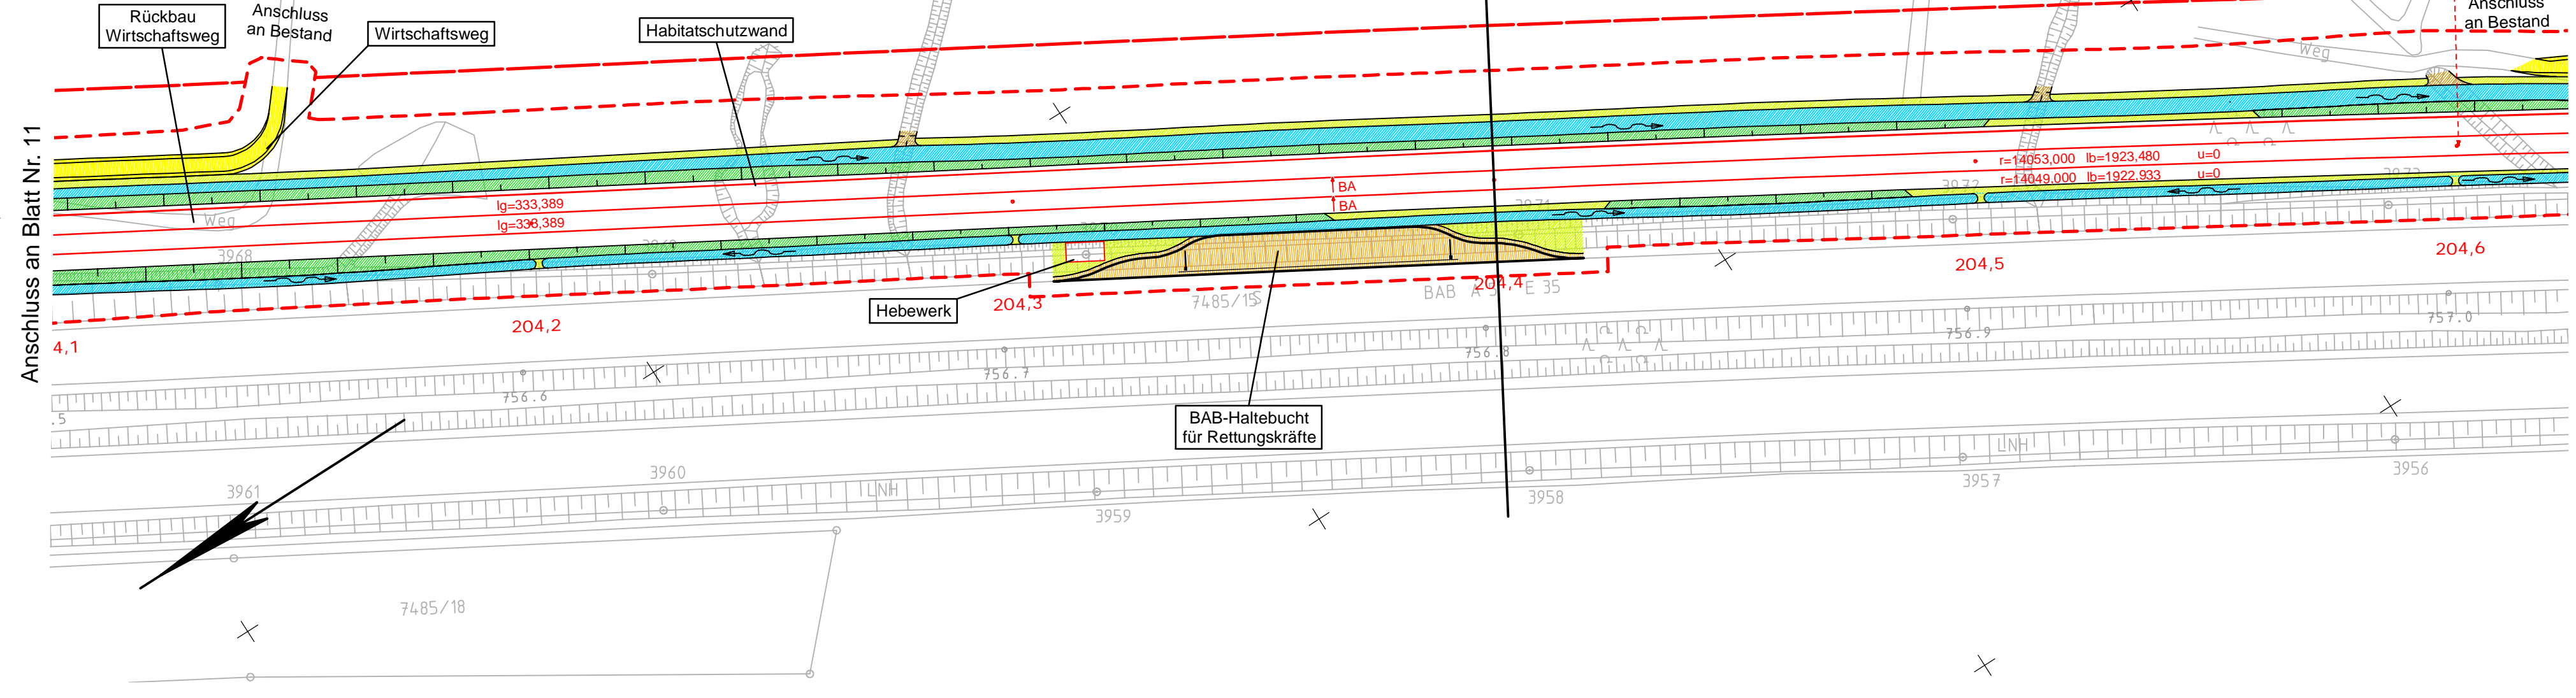

Index	Änderungen bzw. Ergänzungen	Planungsstand
-------	-----------------------------	---------------

**Frühe Öffentlichkeitsbeteiligung**

Vorhabenträger: DB Netz AG Zentrale Theodor-Heuss-Allee 7 60486 Frankfurt am Main	Vertreter des Vorhabenträgers: DB NETZE DB Netz AG Großprojekt Karlsruhe - Basel Schwarzwaldstraße 82 76137 Karlsruhe	Planzeichen intern: Auftrags-Nr.: Datum Name
		gez. 05.18 Kgm
		bearb. 05.18 Koo
		gepr. 05.18 Kam

Planverfasser: Ingenieurgemeinschaft Schüler-Plan - Sweco GmbH Schüler-Plan Ingenieurgesellschaft mbH Lindleystraße 11 60314 Frankfurt am Main Telefon 069/958 857-0 Telefax 069/958 857-99	SWECO Sweco GmbH Hanauer Landstraße 135-137 60314 Frankfurt am Main Telefon 069/959 21-0 Telefax 069/959 21-437	Höhensystem: DHHN 92 Koordinatensystem: Gauß-Krüger, GK3 Ursprungsplan: Blattgröße: 780 x 297 Maßstab: 1:1.000
--	--	--

Vorhaben:  
**Ausbau- und Neubaustrecke Karlsruhe - Basel**  
StA 8 Kenzingen - Müllheim, Strecke 4280  
PfA 8.2 Freiburg - Schallstadt, km 195,889 - 212,875

Planart: Lageplan

Planinhalt:  
NBS von km 204,098 bis 204,621