


Von der Europäischen Union kofinanziert
Transeuropäisches Verkehrsnetz (TEN-V)
Fazilität „Connecting Europe"

**Anlage 3**
Blatt 3 von 4

Übersichtsskizze

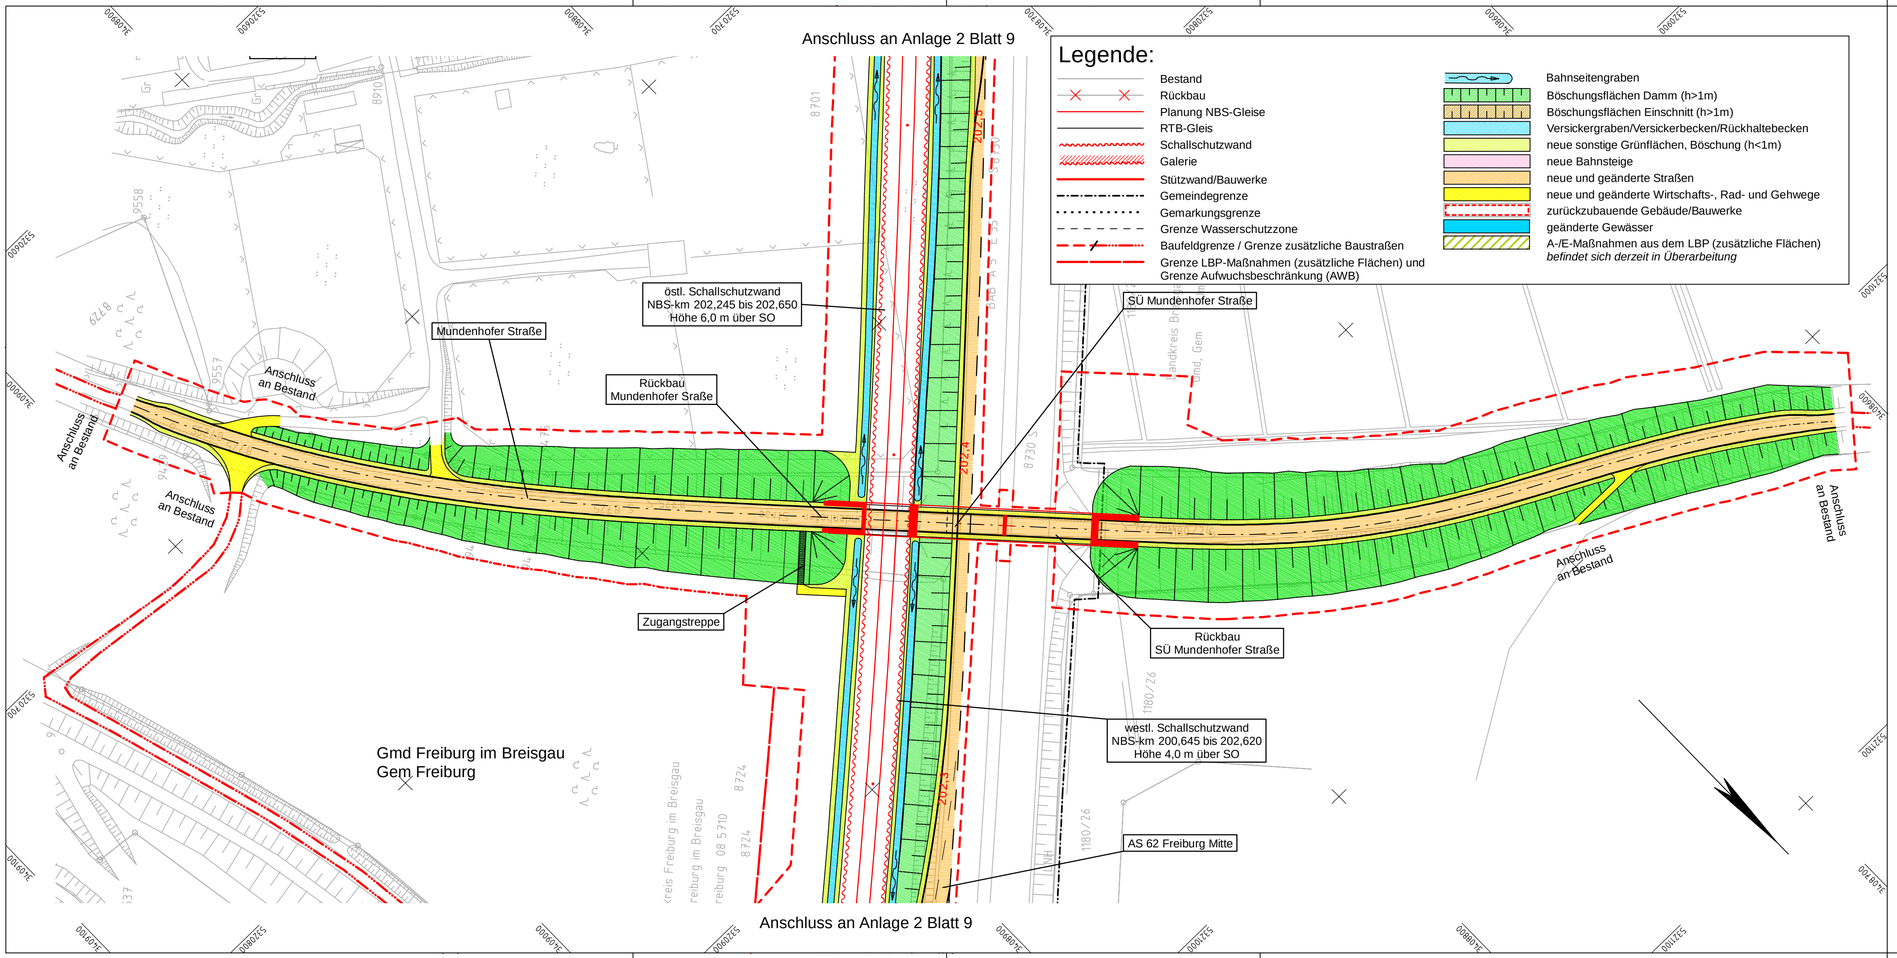


| Index | Änderungen bzw. Ergänzungen | Planungsstand |
|---|---|---|
| | | |

## Frühe Öffentlichkeitsbeteiligung

Vorhabenträger:
DB Netz AG
Zentrale
Theodor-Heuss-Allee 7
60486 Frankfurt am Main

Vertreter des Vorhabenträgers:
DB Netz AG
Großprojekt Karlsruhe - Basel
Schwarzwaldstraße 82
76137 Karlsruhe

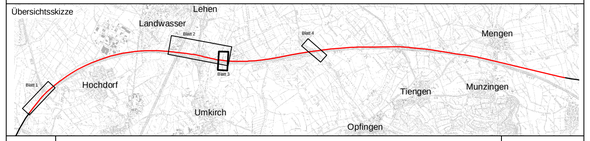Planzeichen intern:
Auftrags-Nr.:

| | Datum | Name |
|---|---|---|
| gez. | 05.18 | Kgm |
| bearb. | 05.18 | Koo |
| gepr. | 05.18 | Kam |

Planverfasser:
Ingenieurgemeinschaft
Schüßler-Plan - Sweco GmbH

Schüßler-Plan Ingenieurgesellschaft mbH
Lindleystraße 11
60314 Frankfurt am Main
Telefon 069/968 857-0
Telefax 069/968 857-99

Sweco GmbH
Hanauer Landstraße 135-137
60314 Frankfurt am Main
Telefon 069/959 21-0
Telefax 069/959 21-437

Höhensystem: DHHN 92
Koordinatensystem: Gauß-Krüger, GK3
Ursprungsplan:
Blattgröße: 780 x 297
Maßstab: 1:1000

Vorhaben:

# Ausbau- und Neubaustrecke Karlsruhe - Basel

StA 8 Kenzingen - Müllheim, Strecke 4280
PfA 8.2 Freiburg - Schallstadt, km 195,889 - 212,875

Planart: Lageplan

Planinhalt:

Mundenhofer Straße, NBS-km 202,380

.11105-01-002_NBS_K-B_PFA82ILN_S_LV_FO.PLT