Lehener Bergle

Querschnitt NBS-km 200,400

Wasserschutzzone III A

BAB A 5

Legende:

- Damm bzw. Auftrag
- Bestand
- Einschnitt bzw. Abtrag

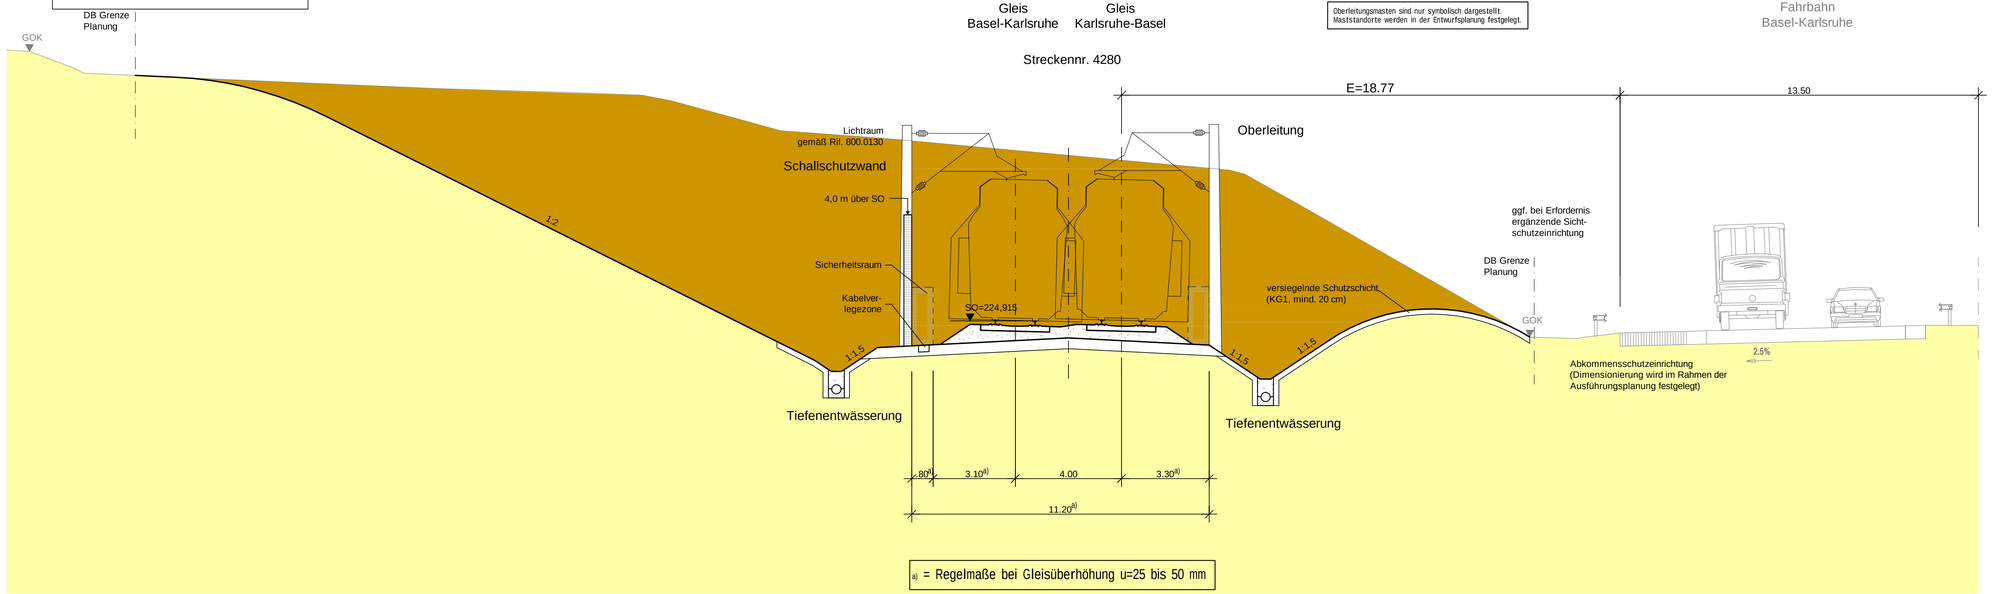

a) = Regelmaße bei Gleisüberhöhung u=25 bis 50 mm

Von der Europäischen Union kofinanziert
Transeuropäisches Verkehrsnetz (TEN-V)
Fazilität „Connecting Europe"

Anlage 4
Blatt 9 von 30

Übersichtsskizze

Index	Änderungen bzw. Ergänzungen	Planungsstand

Frühe Öffentlichkeitsbeteiligung

Vorhabenträger:
DB Netz AG
Zentrale
Theodor-Heuss-Allee 7
60486 Frankfurt am Main

Vertreter des Vorhabenträgers:
DB Netz AG Großprojekt
Karlsruhe - Basel
Schwarzwaldstraße 82
76137 Karlsruhe

Planzeichen intern:
Auftrags-Nr.:

	Datum	Name
gez.	05.18	AP
bearb.	05.18	Kgm
gepr.	05.18	Kam

Planverfasser:
Ingenieurgemeinschaft
Schüßler-Plan - Sweco GmbH
Schüßler-Plan Ingenieurgesellschaft mbH
Lindleystraße 11
60314 Frankfurt am Main
Telefon 069/968 857-0
Telefax 069/968 857-99

Sweco GmbH Hanauer
Landstraße 135-137
60314 Frankfurt am Main
Telefon 069/959 21-0
Telefax 069/959 21-437

Höhensystem: DHHN 92
Koordinatensystem: Gauß-Krüger, GK3
Ursprungsplan:
Blattgröße: 970x297
Maßstab: 1:100

Vorhaben:

Ausbau- und Neubaustrecke Karlsruhe - Basel

StA 8 Kenzingen - Müllheim, Strecke 4280
PfA 8.2 Freiburg - Schallstadt, km 195,889 - 212,875

Planart: Querschnitt

Planinhalt:

NBS-km 200,400