



8.2 Schallschutz Ostseite, ab Tunnel Mengen, Gegenüberstellung:

Planung 2009 (rot) <=> Berechnung Vollschutz entsprechend Kernforderung 4 (grün)

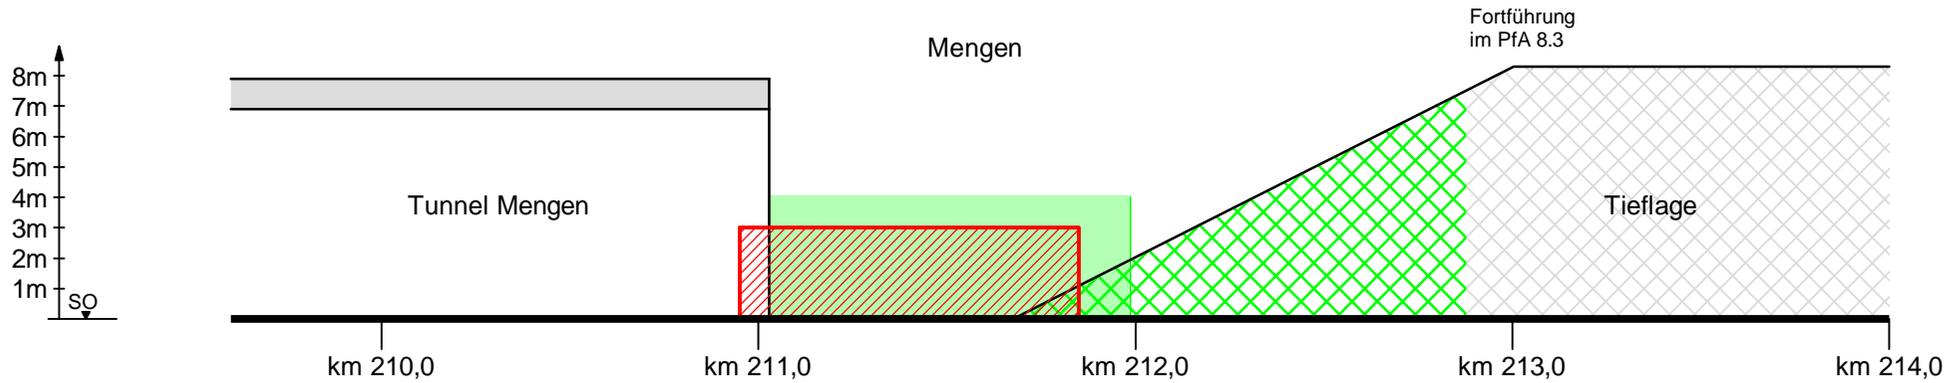

8.2 Schallschutz Westseite, ab Tunnel Mengen, Gegenüberstellung:

Planung 2009 (rot) <=> Berechnung Vollschutz entsprechend Kernforderung 4 (grün)

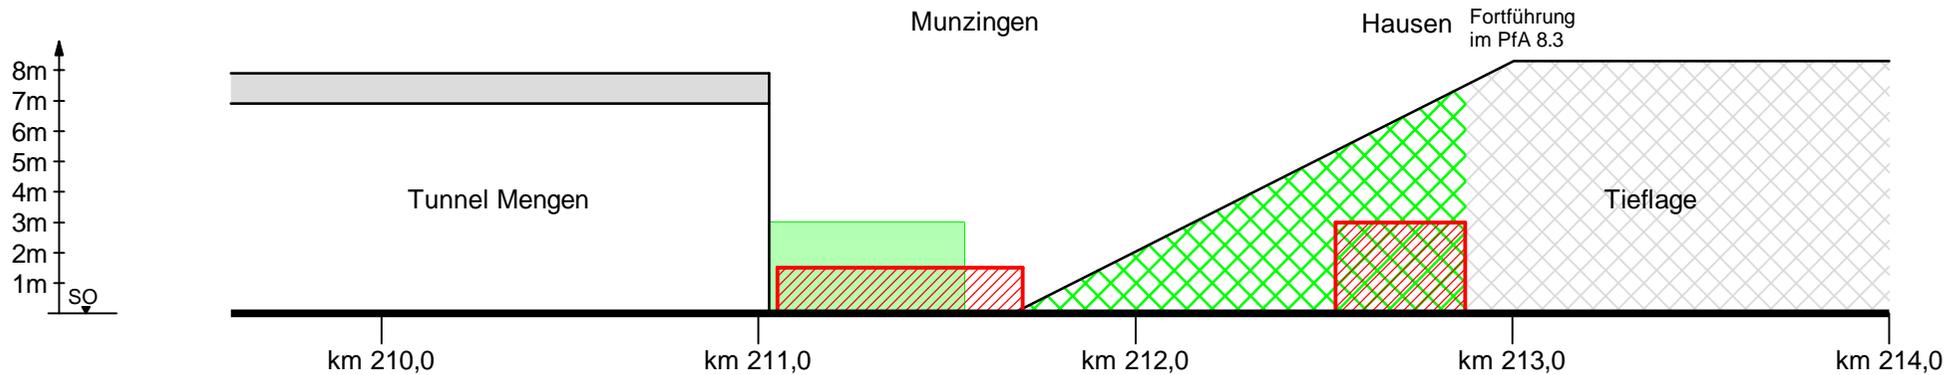

-  Schallschutzwand entsprechend Schallschutzkonzept PfA 8.2 aus 2009
-  Schallschutzwand entsprechend Vollschutz, Kernforderung 4

Ingenieurgemeinschaft
SP - Sweco

Bearbeitet durch:

SWECO 