


# QUERSCHNITT NBS-km 215,500

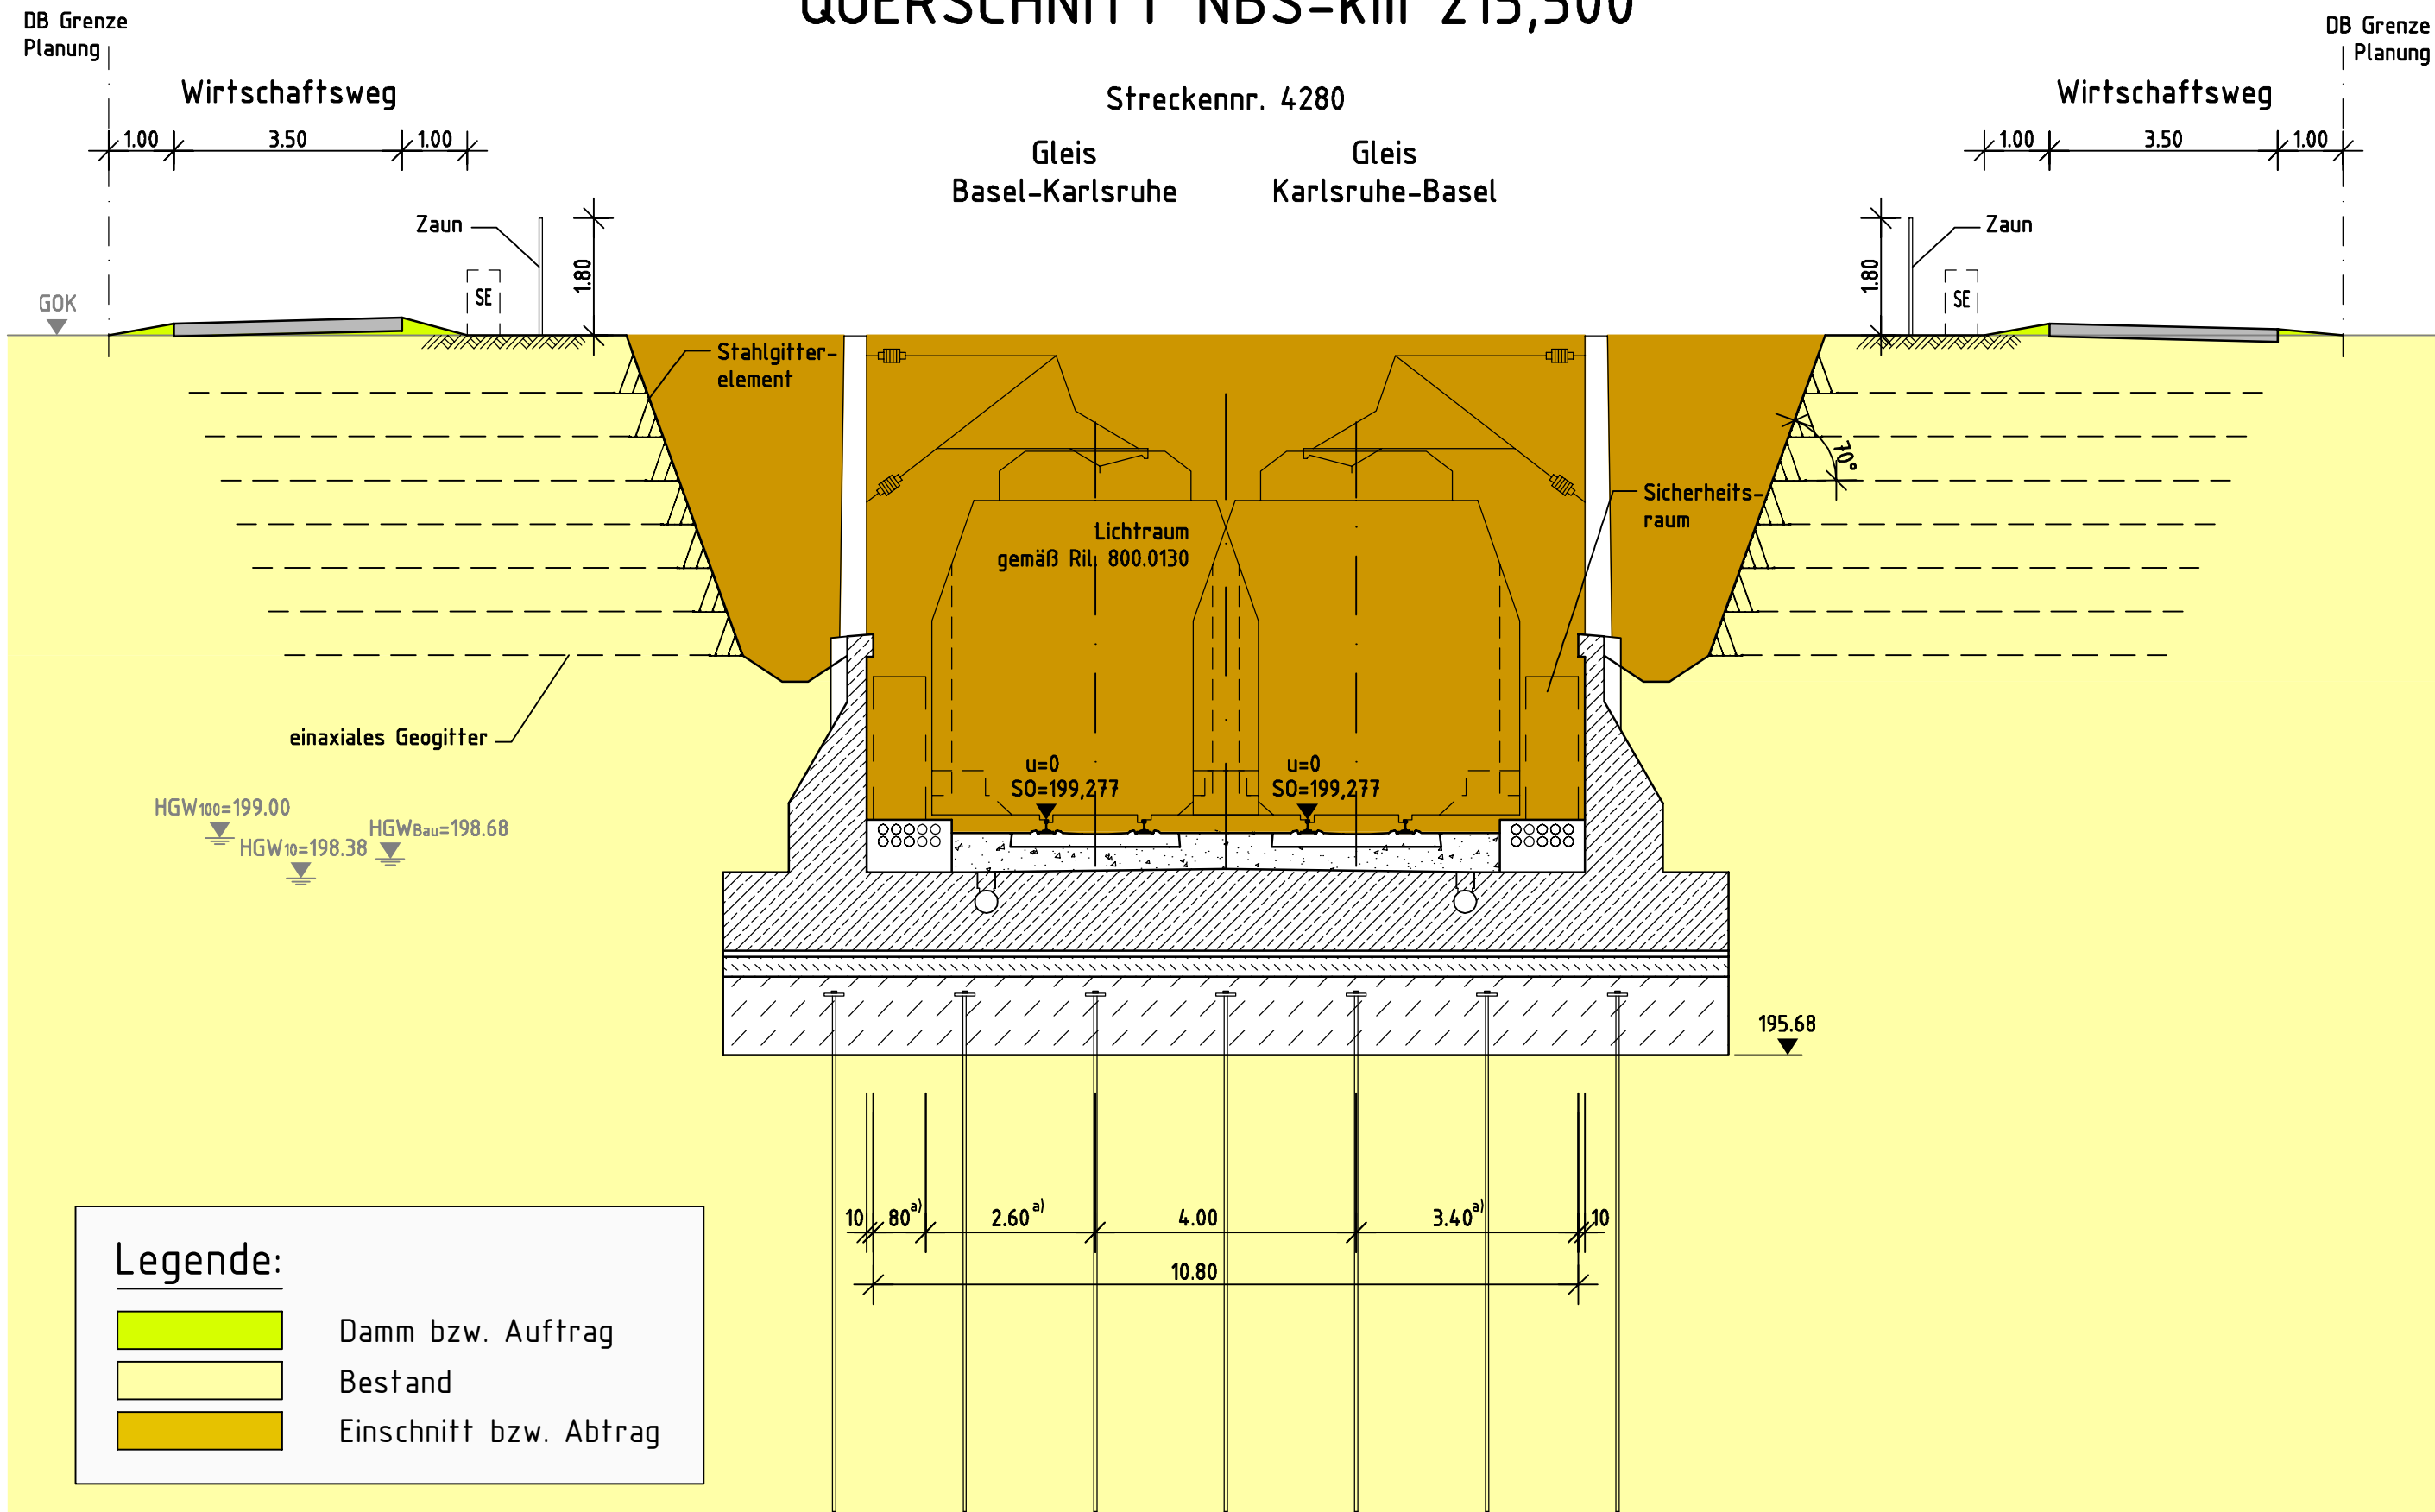

**Legende:**

	Damm bzw. Auftrag
	Bestand
	Einschnitt bzw. Abtrag


a) = Regelmäße bei Gleisüberhöhung u=0 bis 160 mm

## Frühe Öffentlichkeitsbeteiligung PfA 8.3, Bad Krozingen

(Genehmigungsvermerk des EBA)

Prüflaufdaten

Lageskizze:

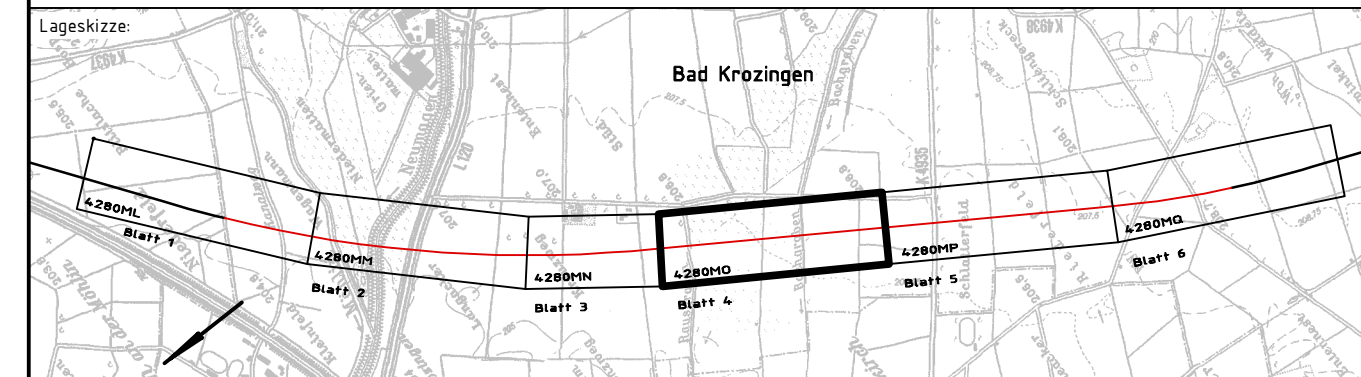

Auftragnehmer / Planverfasser: Bearbeitet im Auftrag der DB Netz AG <b>Ingenieurgesellschaft Schübler-Plan - Grontmij GmbH</b>			Auftrags-Nr.:		
Schübler-Plan Ingenieurgesellschaft mbH Lindleystraße 11 60314 Frankfurt am Main Telefon 069/968 857-0 Telefax 069/968 857-99			Grontmij GmbH Hanauer Landstraße 135-137 60314 Frankfurt am Main Telefon 069/959 21-0 Telefax 069/959 21-437		
Bauherr: <b>DB NETZE</b> DB Netz AG Zentrale Theodor-Heuss-Allee 7 60486 Frankfurt am Main			Planung: <b>DB NETZE</b> DB Netz AG Großprojekt Karlsruhe - Basel Schwarzwaldstraße 82 76137 Karlsruhe		
gez. 03.16 Kgm		bearb. 03.16 Koo		gepr. 03.16 Kam	

Plan-Nr.:	Anlage 4
	Blatt 6 von 8
Planart:	Frühe Öffentlichkeitsbeteiligung
Planzeichen:	
Blattgr.:	590x297

Maßstab:	1:100	Querschnitt NBS-km 215,500
Projekt: <b>Ausbau- und Neubaustrecke Karlsruhe - Basel</b> Strecke: <b>StA 8 Herbolzheim - Hügelsheim, PfA 8.3 Bad Krozingen, km 212,875 - 216,897, Strecke 4280</b>		

Einwirkungen (Lastmodelle)		Höhen- und Koordinatensystem	
Brückennr.:		Brückennr.:	
Strecke	Kilometer	Kennzahl	
4280	X	X	