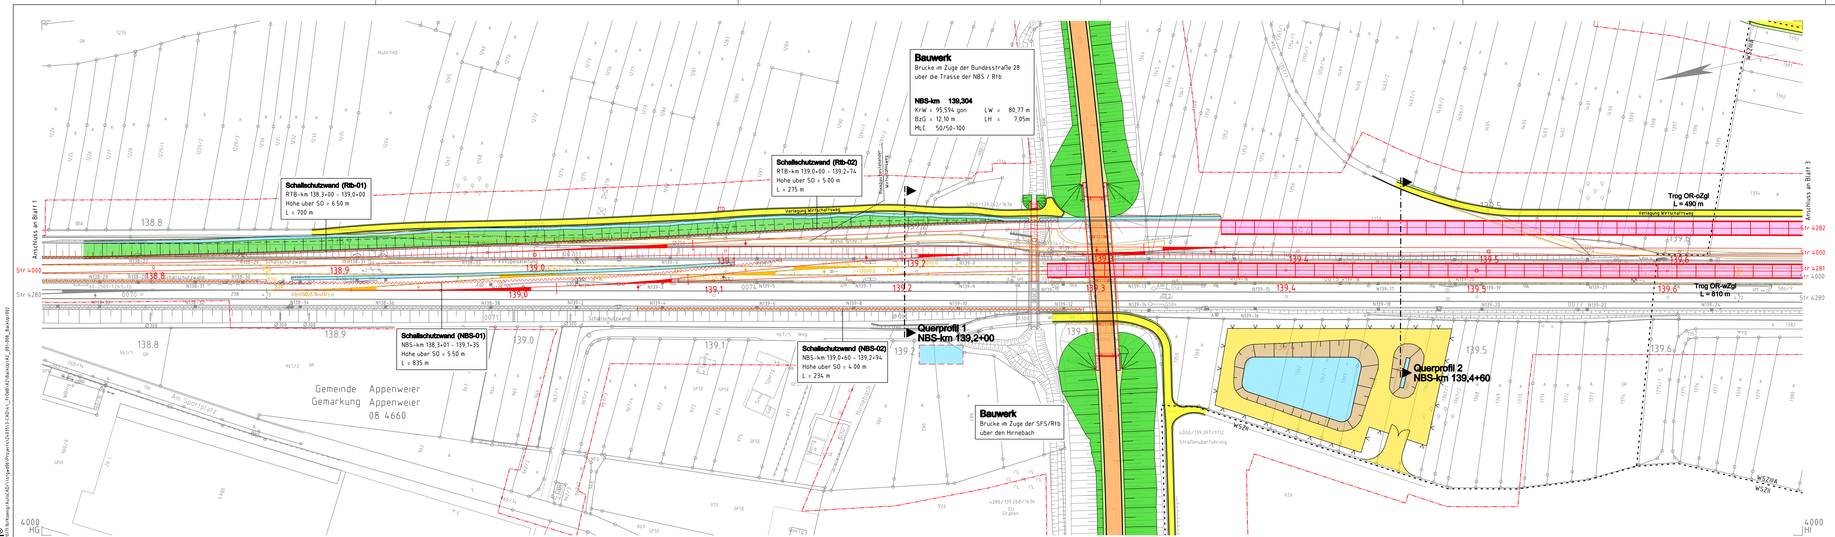
Bauwerk
Brücke im Zuge der Bundesstraße 28
über die Trasse der NBS / Rfb
NBS-km 139,304
KrW = 95,594 gon LW = 80,77 m
BzG = 12,10 m LH = 7,05m
MLC 50/50-100
Schallschutzwand (Rfb-01)
RTB-km 138,3+00 - 139,0+00
Höhe über SO = 6,50 m
L = 700 m
Schallschutzwand (Rfb-02)
RTB-km 139,0+00 - 139,2+74
Höhe über SO = 5,00 m
L = 275 m
Schallschutzwand (NBS-01)
NBS-km 138,3+81 - 139,1+35
Höhe über SO = 5,50 m
L = 835 m
Schallschutzwand (NBS-02)
NBS-km 139,0+60 - 139,2+34
Höhe über SO = 4,00 m
L = 234 m
Querprofil 1
NBS-km 139,2+00
Querprofil 2
NBS-km 139,4+60
Bauwerk
Brücke im Zuge der SFS/Rfb
über den Hirnebach
Trog OR-oZgl
L = 490 m
Trog OR-wZgl
L = 810 m
Anschluss an Blatt 1
Anschluss an Blatt 3
Str 4000
Str 4280
Str 4281
Str 4282
Gemeinde Appenweier
Gemarkung Appenweier
08 4660
Straßenunterführung
Straßenunterführung
Straßenunterführung