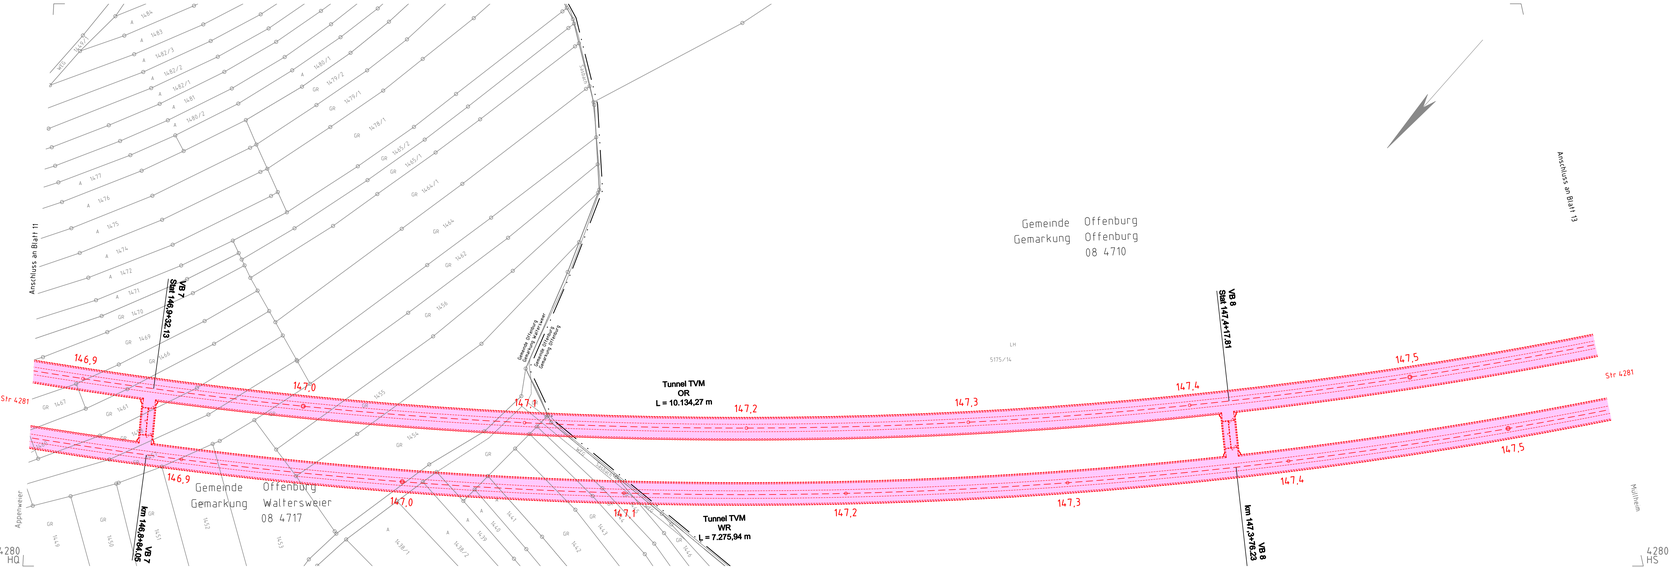

Legende:

	Bestand	WR/OR	Tunnel West-/Ostrohre
	Rückbau	wZgl/oZgl	west-/östliches Zuführungsgleis Tunnel
	Planung	OBW	offene Bauweise (Tunnel)
	Anschlussplanung (nachrichtlich)	TVM	Tunnelvortriebsmaschine
	Schallschutzwand	NA	Notausgang
	Gemeindegrenze	VB	Verbindungsbauwerk
	Gemarkungsgrenze	RP	Rettungsplatz
	Grenze Wasserschutzzone	EU/SU	Eisenbahn-/Straßenüberführung
	Umgriff Baufeld/Baustraßen	STW	Stützwand
	geänderte Gewässer	RRB	Regenrückhaltebecken
	neuer Trog	RKB	Regenklärbecken
	neuer Tunnel	VSB	Versickerungsbecken
	Böschungsflächen Damm	SO	Schienenoberkante
	Böschungsflächen Einschnitte	OK	Oberkante
	neue sonstige Grünflächen	KrW	Kreuzungswinkel
	Bahnseitengraben	BzG	Breite zwischen Geländern
	Versickergraben/Versickerbecken	MLC	Militärische Lastenklasse
	neue und geänderte Straßen	LW/LH	Lichte Weite/Höhe
	neue und geänderte Wege		
	neue sonstige Verkehrsflächen		

Hinweis:
Innerhalb der Planunterlagen wird nur der Endzustand dargestellt und farblich markiert, Bauzustände können darüber hinausgehen und abweichen.

Frühe Öffentlichkeitsbeteiligung PfA 7.1, Appenweier - Hohberg (Tunnel Offenburg)

Index	Änderungen bzw. Ergänzungen	Name	Datum

Lageskizze

Auftragnehmer	Planverfasser
OBERMEYER PLAN & BAU GMBH	OBERMEYER PLAN & BAU GMBH
Obermeyer Planen+Beraten GmbH Niederlassung Stuttgart Hasenbergstraße 31 70178 Stuttgart	Obermeyer Planen+Beraten GmbH Niederlassung Stuttgart Hasenbergstraße 31 70178 Stuttgart
Stuttgart, den 31.01.2020, gez. i.V. Geschke Ort, Datum, Unterschrift	Stuttgart, den 31.01.2020, gez. i.V. Geschke Ort, Datum, Unterschrift
Bauherr	Planung
DB NETZE	DB NETZE
DB Netz AG Zentrale Theodor-Heuss-Allee 7 60486 Frankfurt am Main	DB Netz AG Großprojekt Karlsruhe-Basel Gutschstraße 6 76137 Karlsruhe

Auftrag-Nr.	24315		
	Datum	Name	
gez.	01/2020	Sul	
bearb.	01/2020	EH	
gepr.	01/2020	Gn	
Plan-Nr.	Anlage 2 Blatt 12 von 31		
Planart	VORENTWURF		
Planzeichen	fvg		
Blattgr.	1168x297		

Maßstab: 1: 1000

LAGEPLAN
NBS-km 146,831 bis NBS-km 147,546
(Tunnel Schildvortrieb)

Erwerbungen (Lastmodell)

Höhen- und Koordinatensystem
NHN (DHHN92)
GB-REF

Projekt: ABS/NBS Karlsruhe-Basel, StA 7, PfA 7.1, Appenweier - Hohberg (Tunnel Offenburg)
Strecke: NBS, Strecke 4.280, Appenweier bis Hohberg, km 138.500 – km 154.000
ABS, Strecke 4.000, Offenburg bis Hohberg, km 147.200 – km 154.550

Strecke		Kilometer		Kennzahl	Bruckenn.
4280	•	138.500 – 154.000	•		
4000	•	147.200 – 154.550	•		