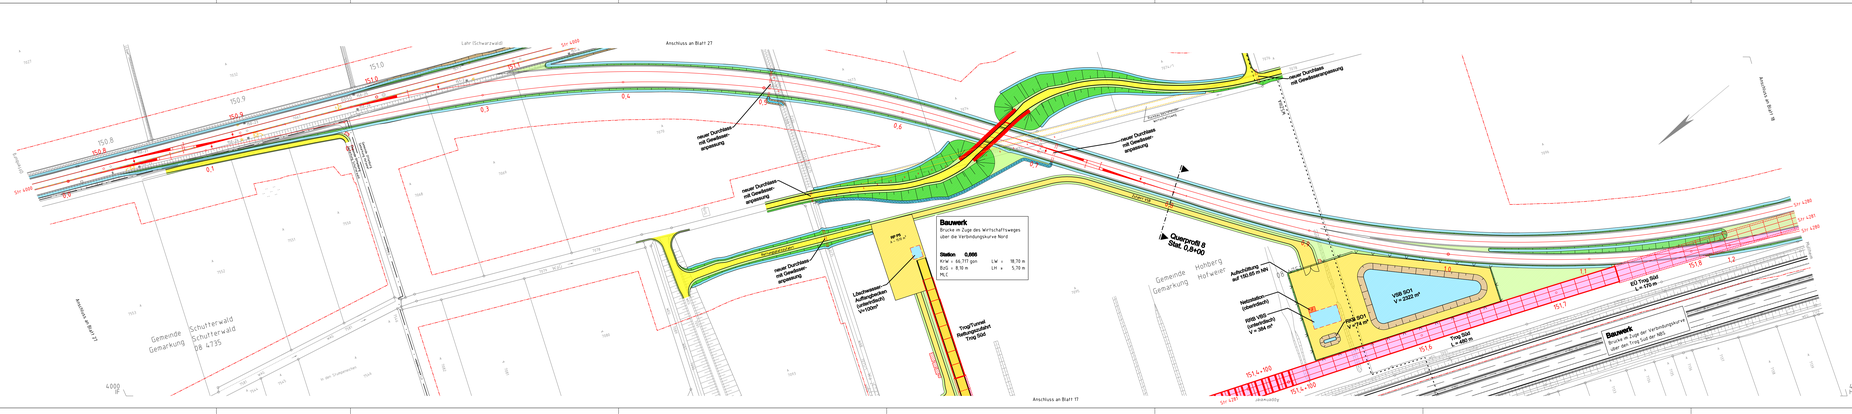

Legende:

	Bestand	WD(DR	Tunnel West-/Oströhre
	Rückbau	wZ(rZ)	west-/östliches Zufahrungsgleis Tunnel
	Planung	OBW	offene Bauweise (Tunnel)
	Anschlussplanung (nachrichtlich)	TVM	Tunnelvortriebsmaschine
	Schalschutzwand	NA	Notausgang
	Gemeindegrenze	VB	Verbindungsbauwerk
	Gemarkungsgrenze	RP	Rettungsplatz
	Grenze Wasserschutzzone	EU(SU)	Eisenbahn-/Strassenunterführung
	Umgriff Baufeld/Baustraßen	STW	Stutzwand
	geänderte Gewässer	RRB	Regenrückhaltebecken
	neue Brücken	VKB	Verkehrsbecken
	neuer Tunnel	VSB	Versickerungsbecken
	Böschungsflächen Damm	SS	Schienenoberkante
	Böschungsflächen Einschnitte	OK	Oberkante
	neue sonstige Grünflächen	Krw	Kreuzungswinkel
	Bahnsteigmegaben	BzG	Breite zwischen Geländern
	Versickergraben/Versickerbecken	MLC	Mittlärische Lastenklasse
	neue und geänderte Straßen	LW/LH	Lichte Weite/Höhe
	neue und geänderte Wege		
	neue sonstige Verkehrsflächen		

Hinweis:
Innerhalb der Planunterlagen wird nur der Endzustand dargestellt und farblich markiert.
Bauzustände können darüber hinausgehen und abweichen.

Frühe Öffentlichkeitsbeteiligung PFA 7.1; Appenweier - Hohberg (Tunnel Offenburg)

Index	Änderungen bzw. Ergänzungen	Name	Datum

Legende
PFA 7.1
Appenweier
Offenburg
Hohberg
Lahr
Kehl
Rheinstrecke
Rheinbrücke
Rheinstrecke
Rheinbrücke
Rheinstrecke
Rheinbrücke