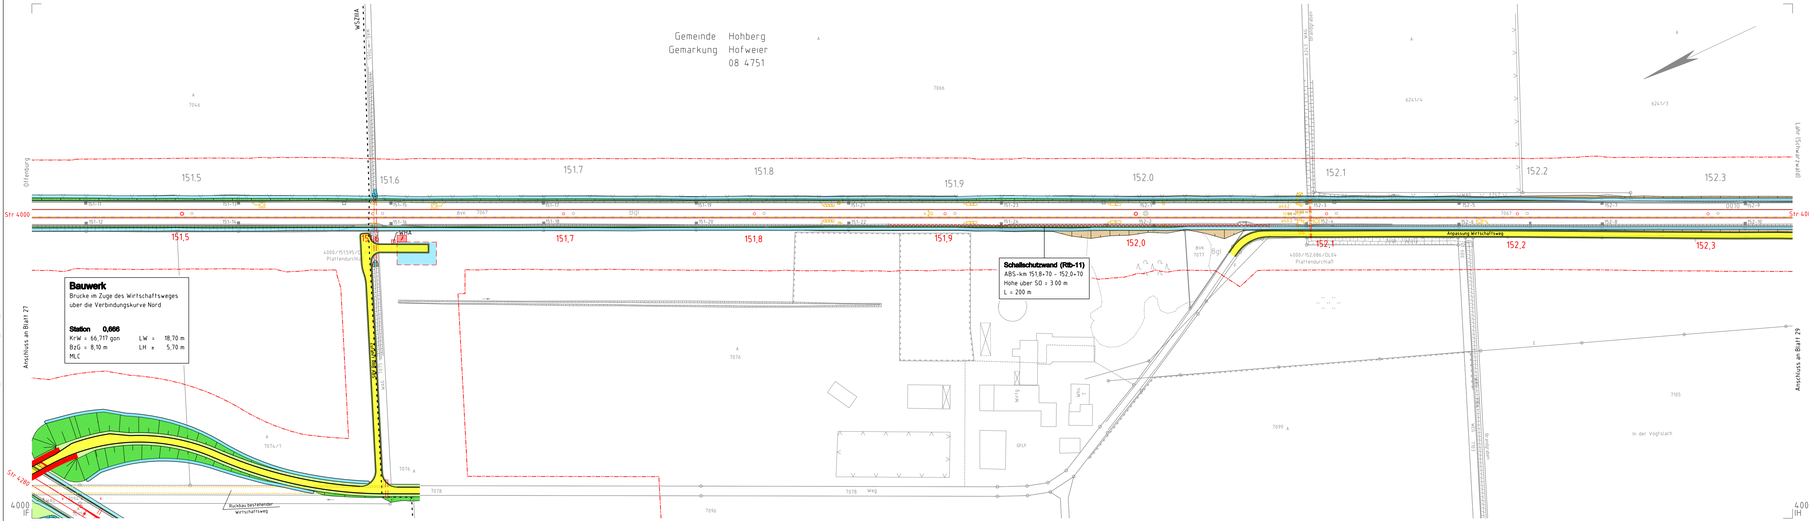

Legende:

- Bestand
- Rückbau
- Planung
- Anschlussplanung (nachrichtlich)
- Schallschutzwand
- Gemeindegrenze
- Gemarkungsgrenze
- Grenze Wasserschutzzone
- Umgriff Baufeld/Baustraßen
- geänderte Gewässer
- neuer Trog
- neuer Tunnel
- Böschungsflächen Damm
- Böschungsflächen Einschnitte
- neue sonstige Grünflächen
- Bahnseitengraben
- Versickergraben/Versickerbecken
- neue und geänderte Straßen
- neue und geänderte Wege
- neue sonstige Verkehrsflächen

WR/OR	Tunnel West-/Ostrohre
wZgl/oZgl	west-/östliches Zufuhrungsgleis Tunnel
OBW	offene Bauweise (Tunnel)
TVM	Tunnelvortriebsmaschine
NA	Notausgang
VB	Verbindungsbauwerk
RP	Rettungsplatz
EU/SU	Eisenbahn-/Straßenüberführung
STW	Stützwand
RRB	Regenrückhaltebecken
RKB	Regenklärbecken
VSB	Versickerungsbecken
SO	Schienenoberkante
OK	Oberkante
KrW	Kreuzungswinkel
BzG	Breite zwischen Geländern
MLC	Militärische Lastenklasse
LW/LH	Lichte Weite/Höhe

Hinweis:
Innerhalb der Planunterlagen wird nur der Endzustand dargestellt und farblich markiert, Bauzustände können darüber hinausgehen und abweichen.

Frühe Öffentlichkeitsbeteiligung PfA 7.1, Appenweier - Hohberg (Tunnel Offenburg)

Index	Änderungen bzw. Ergänzungen	Name	Datum

Lageskizze

Auftraggeber	Planerersteller		
Obermeyer Planen-Beraten GmbH Niederlassung Stuttgart Hauptstätterstraße 31 70178 Stuttgart	Obermeyer Planen-Beraten GmbH Niederlassung Stuttgart Hauptstätterstraße 31 70178 Stuttgart	Auftrag-Nr.	24015
			Datum / Name
		gez.	01/2021 / Sul
		bearb.	01/2021 / Ein
Stuttgart, den 12.01.2021, gez. i.V. Geschke Ort, Datum, Unterschrift	Stuttgart, den 12.01.2021, gez. i.V. Geschke Ort, Datum, Unterschrift	gepr.	01/2021 / Ge
Bauherr:	Planung	Plan-Nr.	Anlage 2 Blatt 28 von 31
DB Netz AG Zentrale Theodor-Heuss-Allee 7 60486 Frankfurt am Main	DB Netz AG Großprojekt Karlsruhe-Basel Durlacher Straße 6 76137 Karlsruhe	Planart	VORENTWURF
		Planzeichen	tvg
		Blattgr.	1350x841
Maßstab 1 : 1000	LAGEPLAN ABS-km 151,421 bis ABS-km 152,344	Einwirkungen (Lastmodelle)	
		Höhen- und Koordinatensystem	NHN, DHHN2021 DB-RET

Projekt: ABS/NBS Karlsruhe-Basel, S1A 7, PfA 7.1, Appenweier - Hohberg (Tunnel Offenburg)
Strecke: NBS, Strecke 4280, Appenweier bis Hohberg, km 138+500 - km 154+000
ABS, Strecke 4000, Offenburg bis Hohberg, km 147+200 - km 154+550

Strecke		Kilometer		Kennzahl	Brückennr.
4280	+	138+500 - 154+000	+		
4000	+	147+200 - 154+550	+		