Legende:

- Damm bzw. Auftrag
- Einschnitt bzw. Abtrag
- neuer Tunnel/Trog/Stützwand
- Bestand
- Rückbau
- Planung

WR/OR	Tunnel West-/Ostrohre
wZgl/oZgl	west-/östliches Zuführungsgleis Tunnel
OBW	offene Bauweise (Tunnel)
TVM	Tunnelvortriebsmaschine
OK/SO	Oberkante/Schienenoberkante
WW	Wirtschaftsweg
RP	Rettungsplatz
RRB	Regenrückhaltebecken
TVM	Tunnelvortriebsmaschine

Hinweis:
Innerhalb der Planunterlagen wird nur der Endzustand dargestellt und farblich markiert, Bauzustände können darüber hinausgehen und abweichen

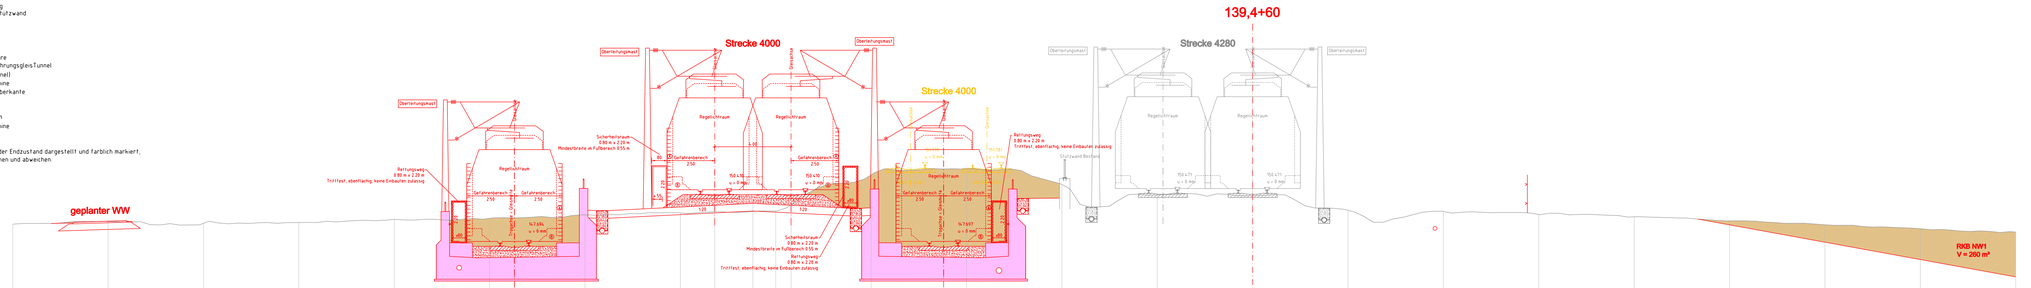

140.0 m ü. NHN

| | | |