


Legende:

- Damm bzw. Auftrag
- Einschnitt bzw. Abtrag
- neuer Tunnel/Trog/Stützwand
- Bestand
- Rückbau
- Planung

- WR/OR Tunnel West-/Oströhre
- wZgl/oZgl west-/östliches Zuführungsgleis/Tunnel
- OBW offene Bauweise (Tunnel)
- TVM Tunnelvortriebsmaschine
- OK/SO Oberkante/Schienenoberkante
- WW Wirtschaftsweg
- RP Rettungsplatz
- RRB Regenrückhaltebecken
- TVM Tunnelvortriebsmaschine

Hinweis:
Innerhalb der Planunterlagen wird nur der Endzustand dargestellt und farblich markiert.
Bauzustände können darüber hinausgehen und abweichen.

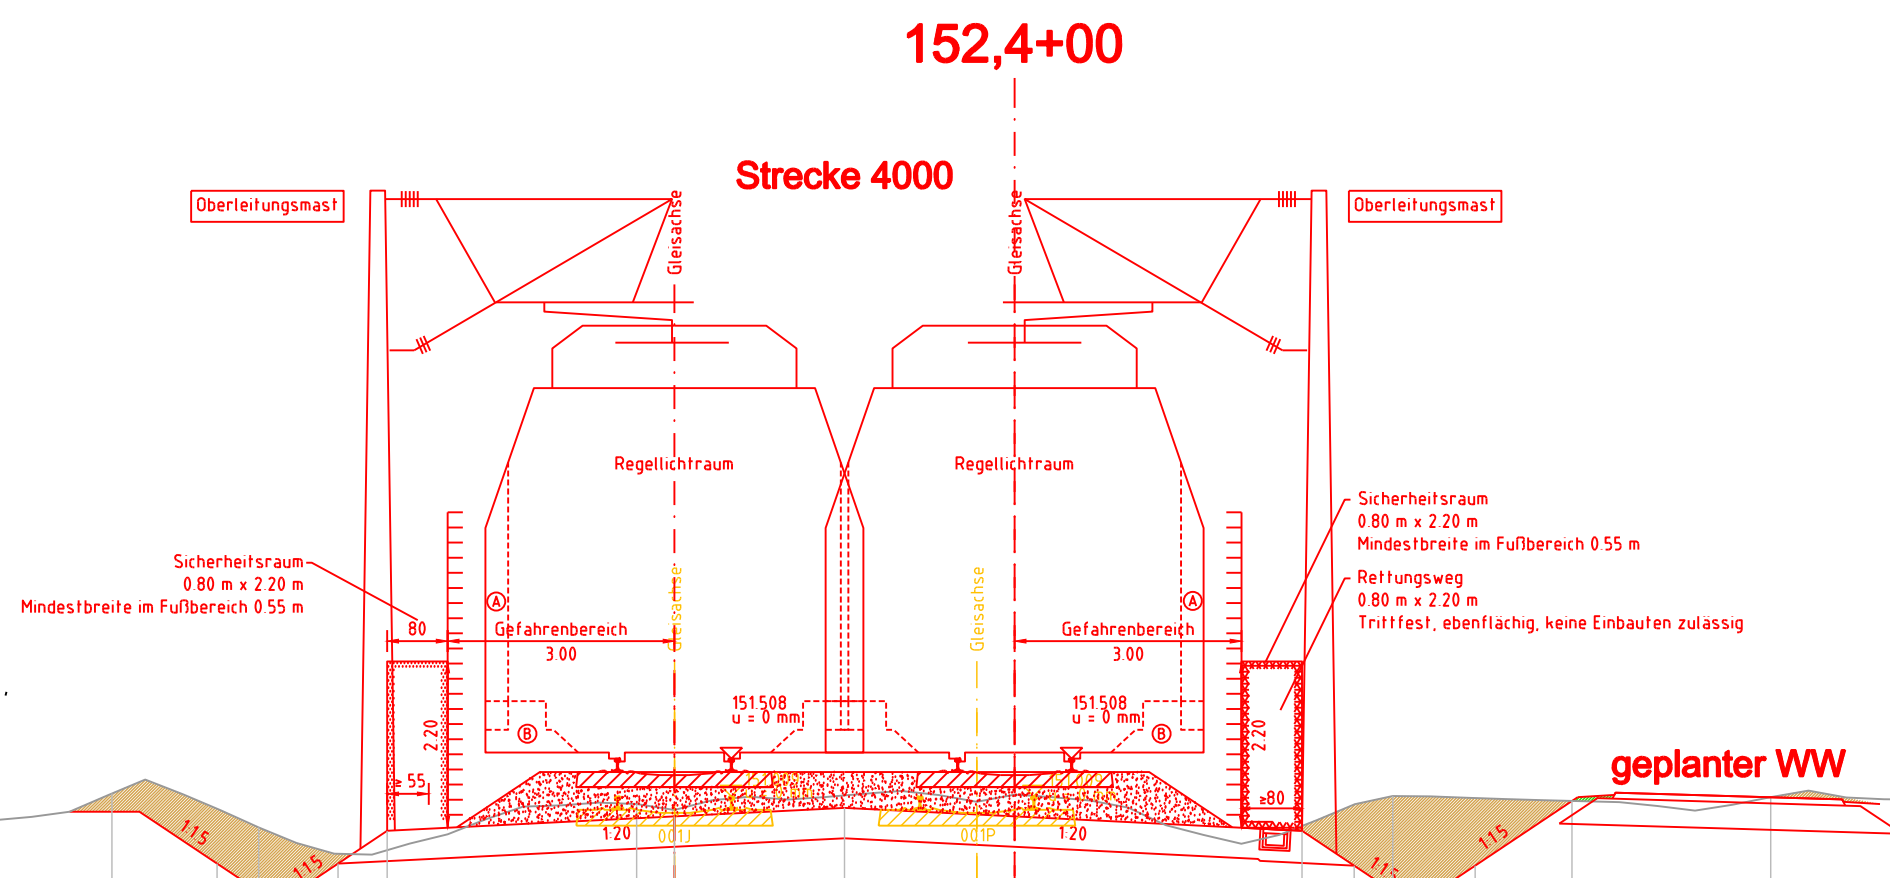

140.0 m ü. NHN

Planum	151.047	150.120	14.9.720	14.9.720	150.120	150.553	150.743	150.855	150.743	150.553	150.093	14.9.693	14.9.693	150.093	150.947									
Gelände	150.535	150.688	150.597				150.905		151.032		151.012			150.997	150.817									
Entfernung	20.000	15.000	11.940	10.549	10.000	9.949	9.549	8.949	8.300	5.000	4.500	2.250	0.000	3.800	4.490	5.000	5.090	5.490	6.090	7.372	10.000	15.000	20.000	25.000

Frühe Öffentlichkeitsbeteiligung PFA 7.1, Appenweier - Hohberg (Tunnel Offenburger)

Index:	Änderungen bzw. Ergänzungen	Name:	Datum:
--------	-----------------------------	-------	--------



Auftragnehmer:	OBERMEYER PLANEN + BERATEN GmbH Niederlassung Stuttgart Hasenbergstraße 31 70178 Stuttgart	Planverfasser:	OBERMEYER PLANEN + BERATEN GmbH Niederlassung Stuttgart Hasenbergstraße 31 70178 Stuttgart	Auftrag-Nr.:	24035
Stuttgart, den 31.01.2020, gez. i.V. Gieschke Ort, Datum, Unterschrift	Stuttgart, den 31.01.2020, gez. i.V. Gieschke Ort, Datum, Unterschrift	gepr.:	01/2020	Name:	Sul
Bauherr:	DB NETZE DB Netz AG Zentrale Theodor-Heuss-Allee 7 60486 Frankfurt am Main	Planung:	DB NETZE DB Netz AG Großprojekt Karlsruhe-Basel Gutschtstraße 6 76137 Karlsruhe	bearb.:	01/2020
				gepr.:	01/2020
				Plan-Nr.:	Anlage 4 Blatt 9 von 9
				Planart:	VORENTWURF
				Planzeichen:	lvj
				Blattgr.:	780x297
				Einwirkungen (Lastmodelle):	
				Höhen- und Koordinatensystem:	NHN (DHHN92) DB-REF

Maßstab:	1:100	Querprofil 9 ABS-km 152,400
Projekt:	ABS/NBS Karlsruhe-Basel, Sfa 7, Pfa 7.1, Appenweier - Hohberg (Tunnel Offenburger)	
Strecke:	NBS, Strecke 4280, Appenweier bis Hohberg, km 138.500 - km 154.000 ABS, Strecke 4000, Offenburger bis Hohberg, km 147.200 - km 154.550	
Strecke	Kilometer	Kennzahl
4280	x 138.500 - 154.000	x
4000	x 147.200 - 154.550	x