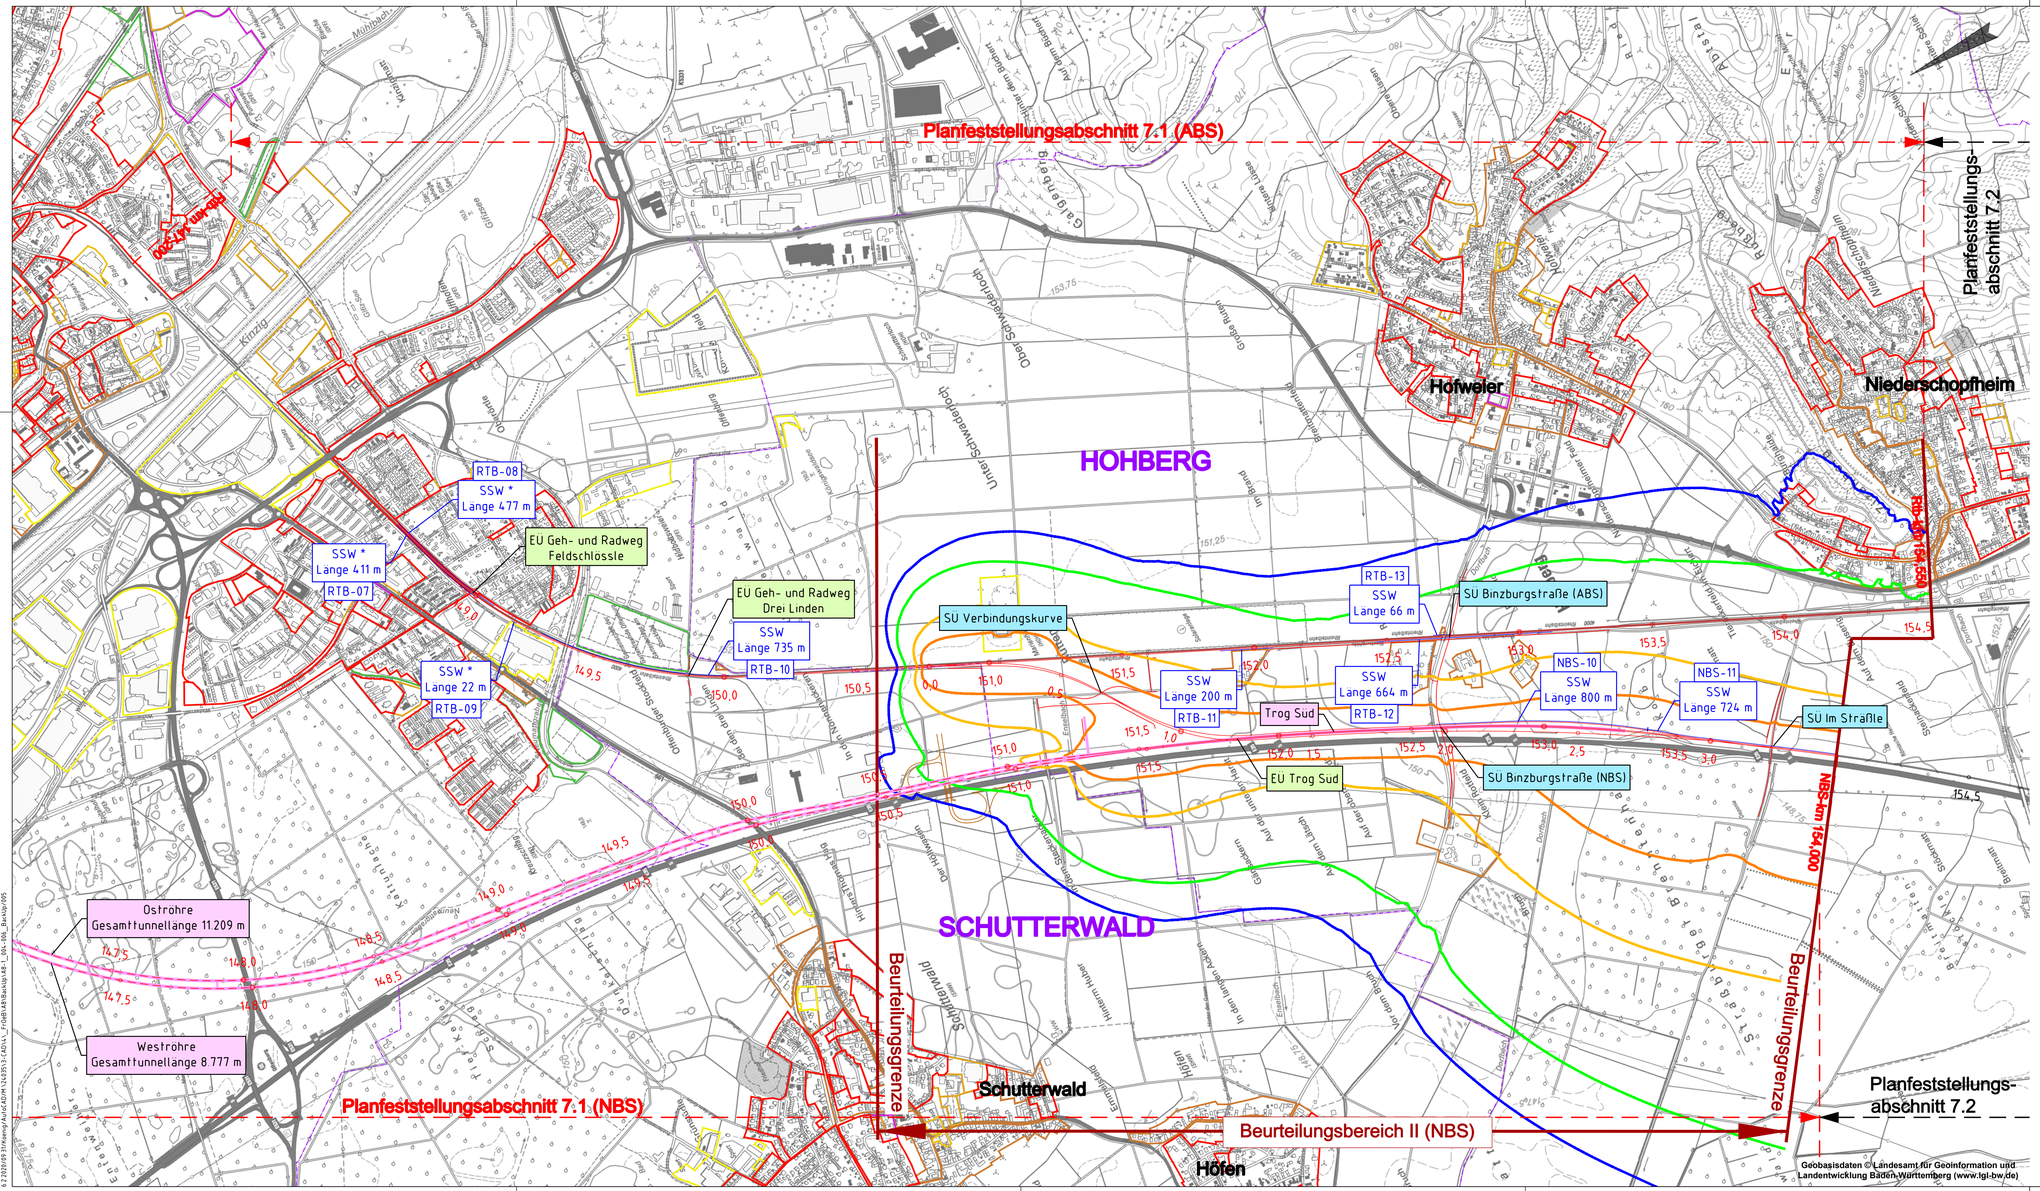

Legende:

- Planung ABS/NBS und Straßen
- derzeitig geplante SSW (* = Wiederherstellung SSW aus Lärmsanierung)
- vorhandene klassifizierte Straßen
- Gemeindegrenze
- Gewässer
- Eisenbahnüberführung
- Straßenüberführung
- Trog / Tunnel
- Schallschutzwände

WR	Tunnel Westrohre	OR-wZgl	westliches Zuführungsgleis zur Ostrohre
OR	Tunnel Ostrohre	OR-oZgl	östliches Zuführungsgleis zur Ostrohre
WR-wZgl	westliches Zuführungsgleis zur Westrohre	SSW	Schallschutzwand
WR-oZgl	östliches Zuführungsgleis zur Westrohre		

- Wohngebiet
- Mischgebiet
- Gewerbegebiet
- Kleingartengebiet
- Sondergebiet
- Krankenhaus, Altenheim

Linien gleichen Beurteilungspegels nachts in Höhe 2.Obergeschoß

Prognose Planfall 2030 mit Schallschutz (mit Bahnausbau, Offenburger Tunnel)

- 47 dB(A) IGW Krankenhäuser, Altenheime
- 49 dB(A) IGW Wohngebiete
- 54 dB(A) IGW Mischgebiete, Kleingärten
- 59 dB(A) IGW Gewerbegebiete

Frühe Öffentlichkeitsbeteiligung PfA 7.1, Appenweier - Hohberg (Tunnel Offenburg)

Index	Änderungen bzw. Ergänzungen	Name	Datum

Lageskizze

Auftragnehmer:
OBERMEYER PLANEN + BERATEN GmbH
Obermeyer Planen+Beraten GmbH
Niederlassung Stuttgart
Hasenbergstraße 31
70178 Stuttgart
Stuttgart, den 12.05.2020, gez. i.V. Gieschke
Ort, Datum, Unterschrift

Planverfasser:
OBERMEYER PLANEN + BERATEN GmbH
Obermeyer Planen+Beraten GmbH
Niederlassung Stuttgart
Hasenbergstraße 31
70178 Stuttgart
Stuttgart, den 12.05.2020, gez. i.V. Gieschke
Ort, Datum, Unterschrift

Bauherr:
DB NETZE
DB Netz AG
Zentrale
Theodor-Heuss-Allee 7
60486 Frankfurt am Main

Planung:
DB NETZE
DB Netz AG
Großprojekt Karlsruhe-Basel
Gutschstraße 6
76137 Karlsruhe

Auftrag-Nr.	24435	
	Datum	Name
gez.	05/2020	Gwi
bearb.	05/2020	Gwi
gepr.	05/2020	Hyr

Plan-Nr: Anlage 8.1
Blatt 5 von 6
Planart: VORENTWURF
Planzeichen: IVS
Blattgr.: 970x455

Maßstab: 1:10000

SCHALLIMMISSIONSPLAN
Bereich Süd (NBS + VBK)
Schienenverkehrslärmsituation im Nachtzeitraum
Prognose-Planfall 2030 mit übergesetzlichen Schallschutzmaßnahmen (KF 2)

Einwirkungen (Lastmodelle):

Höhen- und Koordinatensystem
NHN (DHHN92)
DB-REF

Projekt/Strecke: ABS/NBS Karlsruhe-Basel, StA 7, PfA 7.1, Appenweier - Hohberg (Tunnel Offenburg)
NBS, Strecke 4280, Appenweier bis Hohberg, km 138.500 - km 154.000
ABS, Strecke 4000, Offenburg bis Hohberg, km 147.200 - km 154.550

Strecke		Kilometer		Kennzahl	Druckvermerk
4280	×	138.500 - 154.000	×		
4000	×	147.200 - 154.550	×		

PRIMAVERA
6.2.2020/09:31/Anemp/Aufrf.ADM\24435\3-1-ADM\1_Pl\NBS\ABS\Bauplan\AB-1_Blt1-006_Bauplan005