


Regelquerschnitt Haltepunkte

M 1:100

LEGENDE

- Bestand
- Neubau
- Rückbau
- Bahngrenze

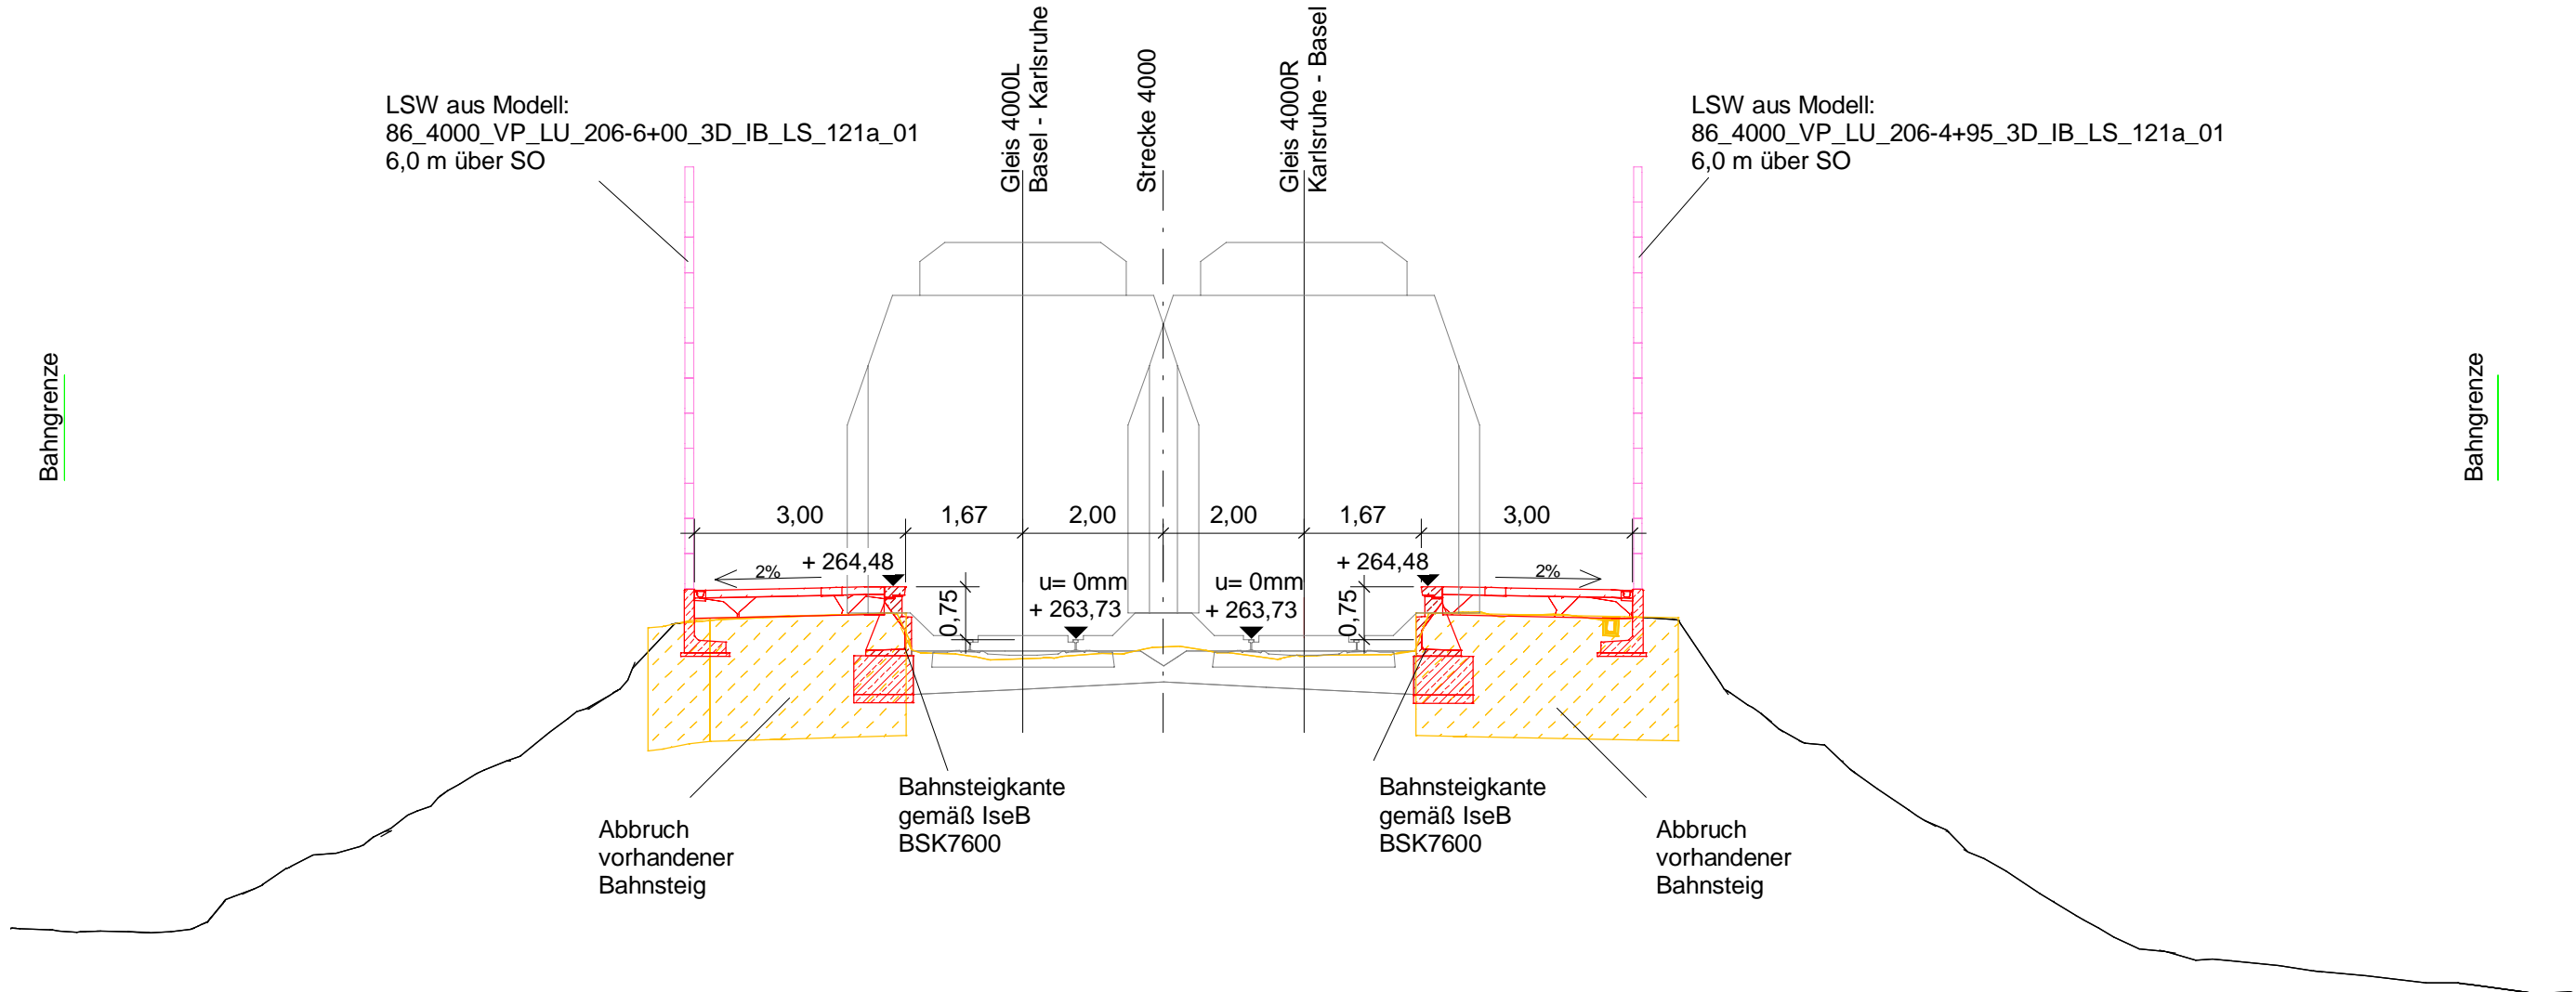

Index:		Änderungen bzw. Ergänzungen		Name:	
				Datum:	
Prüfvermerke					
die Übereinstimmung der Zeichnung mit der Ausführung bestätigt			Freigabe zur Prüfung		
für den Auftragnehmer: ..... Ort, Datum, Name in Druckbuchstaben, Unterschrift			Ort, Datum, Name in Druckbuchstaben, Unterschrift		
für die DB ..... Ort, Datum, Name in Druckbuchstaben, Unterschrift			Prüfingenieur		
Interoperabilität geprüft (benannte Stelle), Name					
Ort, Datum, Name in Druckbuchstaben, Unterschrift					
Qualitätssicherung					
Ort, Datum, Name in Druckbuchstaben, Unterschrift					
Eisenbahn-Bundesamt					
DB InfraGO					
Freigabe der Ausführungsunterlagen <input type="checkbox"/> mit Regelungen durch den BVB					
Freigabe-Nr.:					
Ort, Datum, Name in Druckbuchstaben, Unterschrift (BVB)					
gleichgestellt mit Prüfexemplaren					
Ort, Datum, Name in Druckbuchstaben, Unterschrift					
Bauherr DB InfraGO DB Netz AG Zentrale Adam-Riese-Straße 11-13 60327 Frankfurt am Main		Projektleitung DB InfraGO DB Netz AG Großprojekt Karlsruhe - Basel Schwarzwaldstraße 82 76137 Karlsruhe		Planung Schübler-Plan Schübler-Plan Ingenieurgesellschaft mbH Standort Karlsruhe Siegfried-Kühn-Straße 4 76135 Karlsruhe i.V. Carsten Eichberg Ort, Datum, Unterschrift	
Ort, Datum, Unterschrift		Ort, Datum, Unterschrift		Ort, Datum, Unterschrift	
Lageskizze (unmaßstäblich): 				Projektnummer DB: G.016190318 BIM-Datencodierung: 86_4000_VP_LV_206-8+86_RQ_VA_BS_1210_01 Planzeichen: VP_7.2_02_RQ-0 Planart: Vorplanung, Ableitung aus BIM-Modell Höhen- und Koordinatensystem: DHHN 92, DB_REF Einwirkungen (Lastmodelle): LM71, α=1,21	
Bauwerksnummer		BW-Kennziffer 1896		Barcodenummer	
Strecke 4000		Streckenabschnitt StA 8B Tenningen - Buggingen, PFA 8.5 - 8.9, km 186,7+66 - 231,2+00			
Maßstab 1:100		Erstellt 04/2024 CS		Entwurfsgeschwindigkeit: 200 km/h	
		Geprüft 04/2024 HS		Kilometer 206,8+86	
		Freigegeben 04/2024 CE		Ausbau- und Neubaustrecke Karlsruhe-Basel PFA 8.6 Gundelfingen - Freiburg, km 201,5+13 bis km 212,8+00	
		Datum DE		Regelquerschnitt Haltepunkte	
		Name 297 x 594 mm		Revision: 0	
		Anlage: 7.2		Plan-Nr.: 7.2.2	