


HP St. Georgen
Bahnsteige Gleis 1 und 2

Lageplan M 1:500

Strecke Karlsruhe - Basel
von und nach Karlsruhe

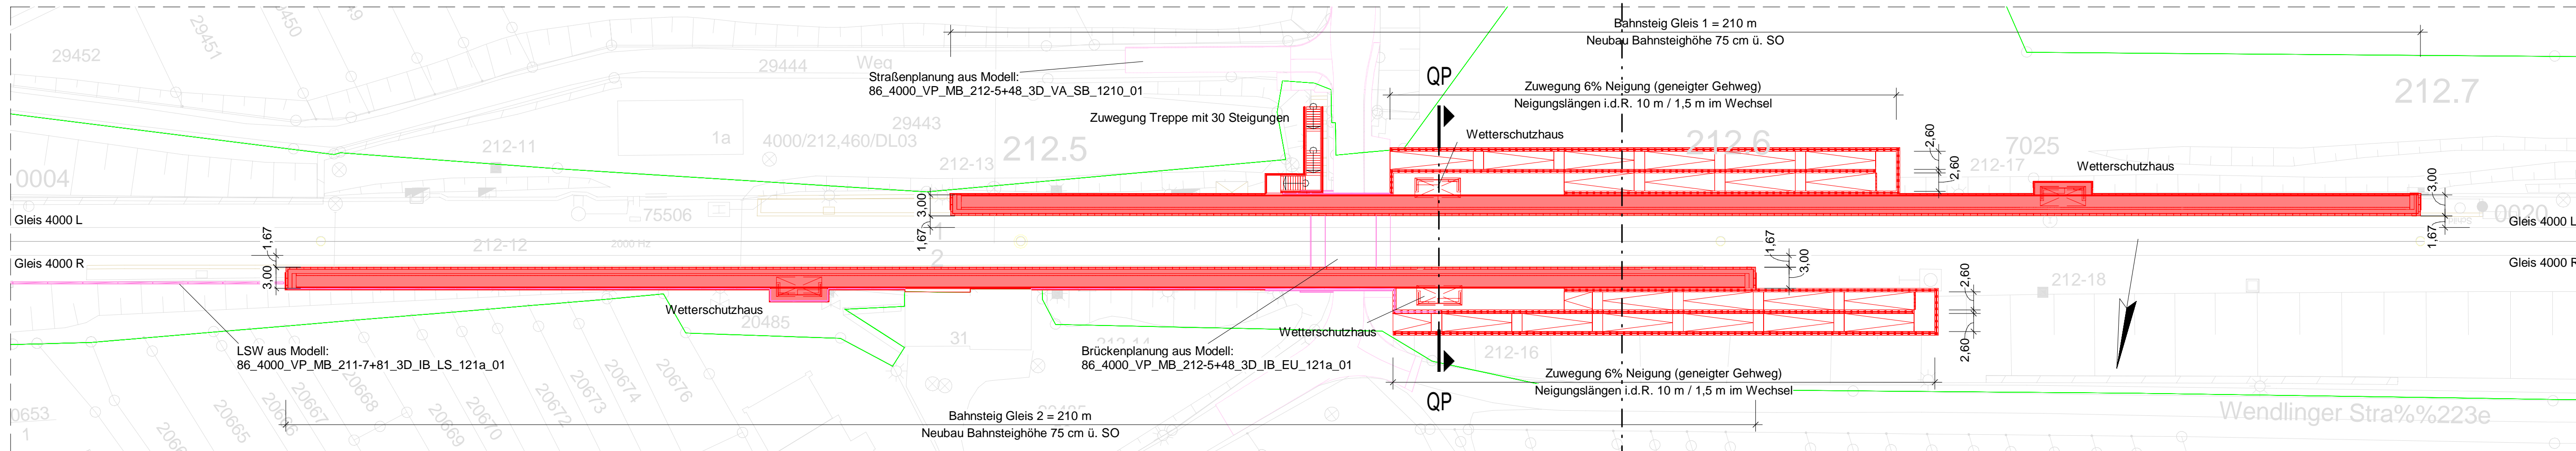

Index:	Anderungen bzw. Ergänzungen	Name:	Datum:
Prüfvermerke			
die Übereinstimmung der Zeichnung mit der Ausführung bestätigt		Freigabe zur Prüfung	
für den Auftragnehmer: Ort, Datum, Name in Druckbuchstaben, Unterschrift		Ort, Datum, Name in Druckbuchstaben, Unterschrift	
für die DB Ort, Datum, Name in Druckbuchstaben, Unterschrift		Prüfingenieur	
Interoperabilität geprüft (benannte Stelle), Name			
Ort, Datum, Name in Druckbuchstaben, Unterschrift			
Qualitätssicherung			
Ort, Datum, Name in Druckbuchstaben, Unterschrift			
Eisenbahn-Bundesamt			
		DB InfraGO	
		Freigabe der Ausführungsunterlagen mit Regelungen durch den BVB	
		Freigabe-Nr.:	
		Ort, Datum, Name in Druckbuchstaben, Unterschrift (BVB)	
gleichgestellt mit Prüfexemplaren		Genehmigung zur Bauausführung	
Ort, Datum, Name in Druckbuchstaben, Unterschrift		Ort, Datum, Name in Druckbuchstaben, Unterschrift	
Bauherr DB InfraGO DB Netz AG Zentrale Adam-Riese-Straße 11-13 60327 Frankfurt am Main	Projektleitung DB InfraGO DB Netz AG Großprojekt Karlsruhe - Basel Schwarzwaldstraße 82 76137 Karlsruhe	Planung Schübler-Plan Schübler-Plan Ingenieurgesellschaft mbH Standort Karlsruhe Siegfried-Kühn-Straße 4 76135 Karlsruhe Karlsruhe, 15.05.24 Ort, Datum, Unterschrift	Auftragnehmer Planungsgemeinschaft Karlsruhe-Basel STA 88 c/o Schübler-Plan Ingenieurgesellschaft mbH Lindleystraße 4 60314 Frankfurt am Main Karlsruhe, 15.05.24 Ort, Datum, Unterschrift
Ort, Datum, Unterschrift		Ort, Datum, Unterschrift	
Lageskizze (unmaßstäblich):		Projektnummer DB: G.016190318	
		BIM-Datencodierung: 86_4000_VP_MB_212-4+00_LP_VA_BS_120_01	
		Planzeichen: VP_7.4.4_02_LP-0	
		Planart: Vorplanung, Ableitung aus BIM-Modell	
		Höhen- und Koordinatensystem: DHHN 92, DB_REF	
		Einwirkungen (Lastmodelle): LM71, α=1,21	
Bauwerksnummer		BW-Kennziffer	Barcodenummer
Strecke 4000		1898	
Streckenabschnitt		Entwurfsgeschwindigkeit: 200 km/h	
STA 8.5 - Buggingen, PFA 8.5 - 8.9, km 186,7+66 - 231,2+00		Kilometer 212,4+00	
Erstellt		CS	Ausbau- und Neubaustrecke Karlsruhe-Basel PFA 8.6 Gundelfingen - Freiburg, km 201,5+13 bis km 212,8-00 HP St. Georgen - Lageplan
Geprüft		HS	
Freigegeben		CE	
		Datum	Name
		DE	279 x 1189 mm
		Anlage: 7.4.4	Plan-Nr.: 7.4.4.2
		Revision:	