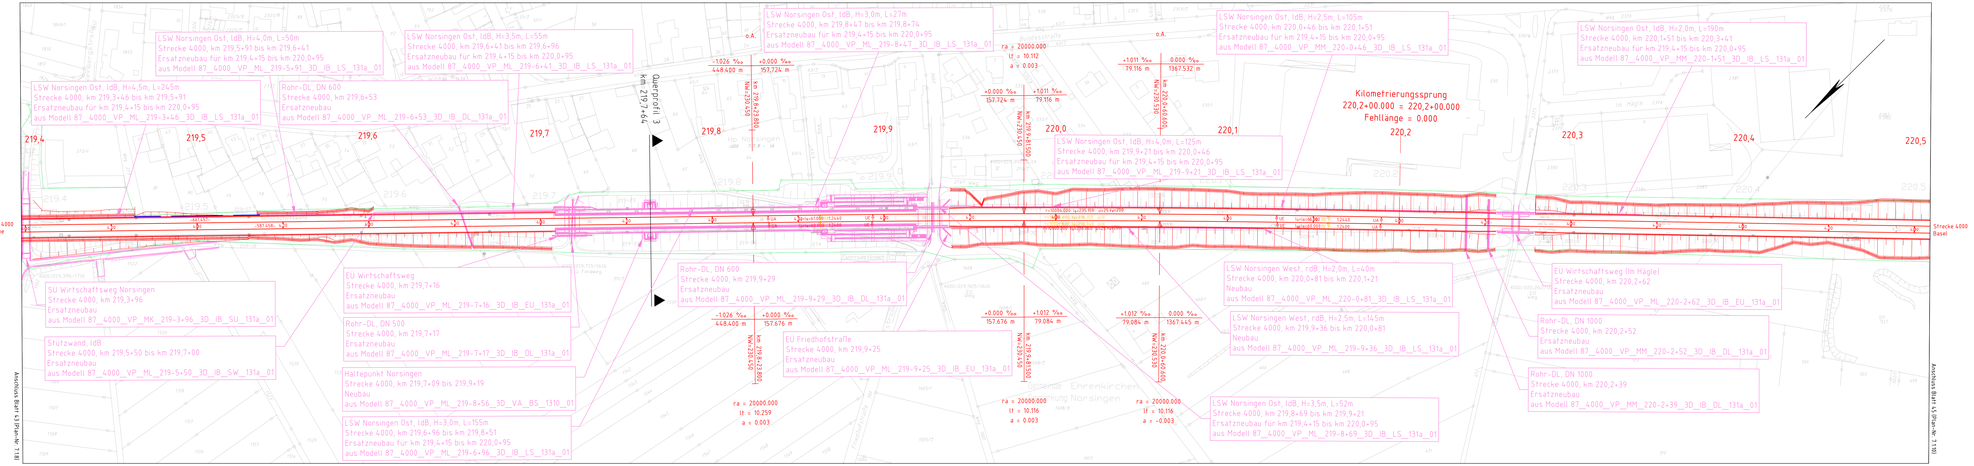

Legende:
- Bestand ivl./Kataster
- Bestand neu eingerechnet
- Neubau / Änderung
- Rückbau
- äußere Grenze der vorhabentragereigenen Grundstücke
- Planung anderer Gewerke
- Tiefenentwässerung / Sammelleitung
- Mulde
- Bahngraben/Böschungen
- Kabelkanal

Trassengrundlagen
- Strecke 4000: DBInfraGO, 01/2020
- Strecke 4312: DBInfraGO, 01/2020

Kofinanziert von der Europäischen Union

Index	Änderungen bzw. Ergänzungen	MD/LJ	30.10.2024
01	Anpassung nach Erhalt der Prüfanmerkungen	Name:	Datum:

Prüfvermerke

Die Übereinstimmung der Zeichnung mit der Ausführung bescheinigt:

für den Auftragnehmer: Dr!, Datum, Name in Druckschriftalen, Unterschrift

für die DB: Dr!, Datum, Name in Druckschriftalen, Unterschrift

Bohrsperrabstand geprüft (kerzenfrei Ordnr), Name

Dr!, Datum, Name in Druckschriftalen, Unterschrift — geprüft
Bauaufsichtsprüfung

Dr!, Datum, Name in Druckschriftalen, Unterschrift — geprüft
Eisenbahn-Bundesamt

Freigabe zur: Prüfung

Dr!, Datum, Name in Druckschriftalen, Unterschrift
Prüfingenieur

DB InfraGO
Freigabe der Ausführungsunterlagen
☐ mit Regelungen durch den BVB
Freigabe Nr.:

Dr!, Datum, Name in Druckschriftalen, Unterschrift BVB)
Genehmigung zur Bauausführung

gleichgestellt mit Prüfbescheinigen

Dr!, Datum, Name in Druckschriftalen, Unterschrift

Bauherr:	Projektleitung:	Aufsichtsbehörde (AN):	Projektnummer:
DB InfraGO	DB InfraGO	Schüßler-Plan	Planungsauftrag:
DB InfraGO AG I.NBS-SW-K Karl-Wiechert-Straße 11-13 60327 Frankfurt am Main	DB InfraGO AG Großprojekt Karlsruhe - Basel Karl-Friedrich-Straße 82 76137 Karlsruhe	Schüßler-Plan Ingenieurgesellschaft mbH Niederlassung Karlsruhe Siegfried-Kühn-Straße 4 76135 Karlsruhe Karlsruhe, 15.04.24	Auftragnehmer (AN): Schüßler-Plan Ingenieurgesellschaft mbH Niederlassung Karlsruhe Siegfried-Kühn-Straße 4 76135 Karlsruhe Karlsruhe, 15.04.24
Dr!, Datum, Unterschrift	Dr!, Datum, Unterschrift	Dr!, Datum, Unterschrift	Dr!, Datum, Unterschrift

Lagenskizze (unmaßstäblich)

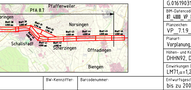

Projektnummer DB:
0.0161923.8

Planfeldverweise

Bauwerksnummer:	BW-Kennziffer:	Bahnbetreiber:
4000	219.4	

Planart:	Streckenabschnitt:	Kilometrierung:
	DB BI Teningen - Buggingen, PFA 8.1 - 8.9	km 196,5+30 - 210,2+80

	ENTWURF	Bv.1.TECH.	LJ
Maßstab:	Tiefbau	Bv.1.BAU	MD
1:1000	Freigegeben	Bv.1.TECH.	LJ

Datum	Name
DE	1500x297 mm

BIM-Gliederung:
FT_UBB_VP_M_210-8.8_LP_4A_TE_ING_01

Planschrift:
VP_M_1.1_01_TE-0

Planart:
Vorplanung, Ableitung aus BIM-Modell

Inhalts- und Kostenschlüssel:
DB6N92_DB_AEF

Erwirkungsklasse(modell):
LM71.e.1.21

Erforderlichkeitsmaßstab:
bis zu 250 km/h

Ausschnitt:

Range:	Plan-Nr.:	Revision:
7.1	7.1.9	01

Ausbau- und Neubaustrecke Karlsruhe – Basel

PFA 8.1 Freiburg – Ehrenkirchen, km 212,0-00 bis km 221,5+50

Lageplan