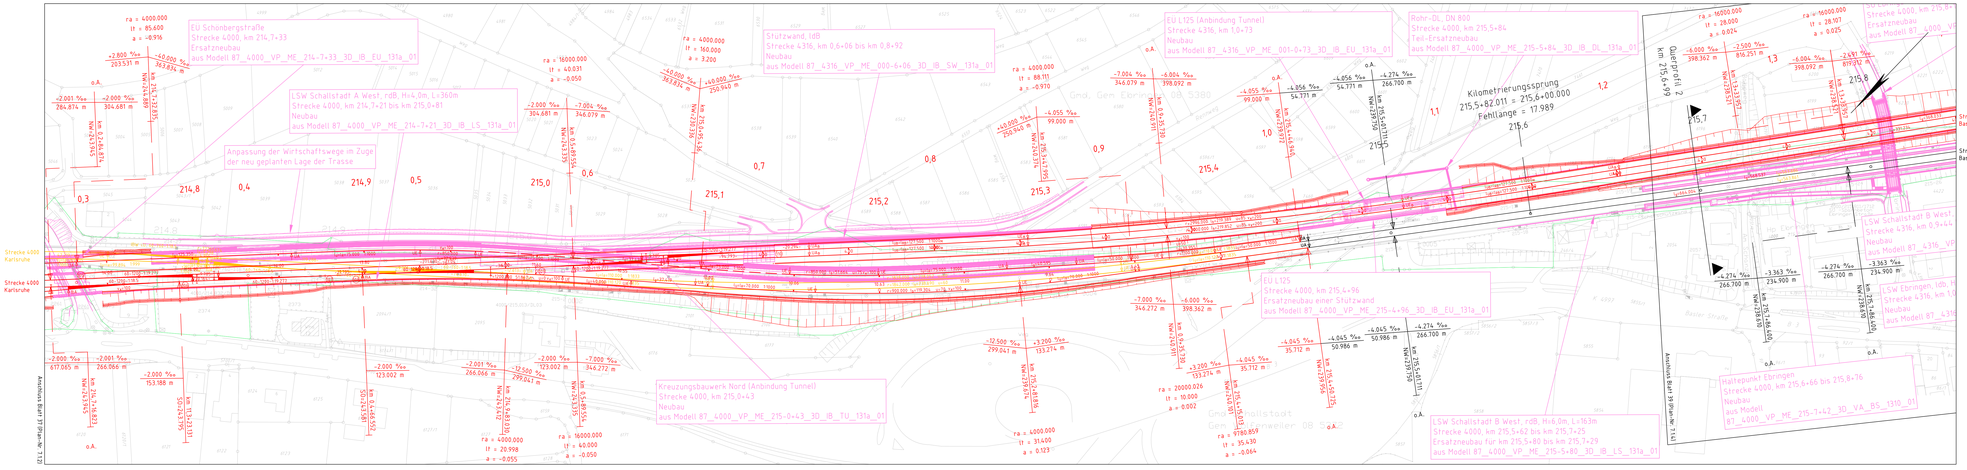

Legende:
- Bestand lvl/Kataster
- Bestand neu eingerechnet
- Neubau / Änderung
- Rückbau
- äußere Grenze der vorhabentragereigenen Grundstücke
- Planung anderer Gewerke
- Tiefenentwässerung / Sammelleitung
- Mulde
- Bahngraben/Böschungen
- Kabelkanal

Trassengrundlagen
- Strecke 4000: DBInfraGO, 01/2020
- Strecke 4312: DBInfraGO, 01/2020

Index	Änderungen bzw. Ergänzungen	Name:	Datum
01	Anpassung nach Erhalt der Prüfanmerkungen	MD/LJ	30.10.2024

Prüfvermerke

Die Übereinstimmung der Zeichnung mit der Ausführung bescheinigt:

Für den Auftragnehmer: Dr/. Dr/un. Name in Druckschriftlaben, Unterschrift

Für die DB: Dr/. Dr/un. Name in Druckschriftlaben, Unterschrift

Bauherrenvertreter gegrüft Bevollmächtigter Dr/ektor, Name: Dr/. Dr/un. Name in Druckschriftlaben, Unterschrift

Bauherrenvertreter gegrüft Bevollmächtigter Dr/ektor, Name: Dr/. Dr/un. Name in Druckschriftlaben, Unterschrift

Eisenbahn-Bundesamt: Dr/. Dr/un. Name in Druckschriftlaben, Unterschrift

Freigabe zur: Prüfung

Prüfingenieur: Dr/. Dr/un. Name in Druckschriftlaben, Unterschrift

DB InfraGO
Freigabe der Ausführungsunterlagen
☐ mit Regelungen durch den BVB
Freigabe Nr.:

Genehmigung zur Bauausführung: Dr/. Dr/un. Name in Druckschriftlaben, Unterschrift (BVB)

Genehmigt laut Prüfbescheid: Dr/. Dr/un. Name in Druckschriftlaben, Unterschrift

Auftraggeber (AG)
Projektleitung
Schüßler-Plan
Dr/. Dr/un. Name in Druckschriftlaben, Unterschrift

Auftragnehmer (AN)
Planungsgemeinschaft Karlsruhe-Basel DA 08
c/o Schüßler-Plan Ingenieurgesellschaft mbH
Stadttor 1 (Haus A)
40219 Düsseldorf

Projektleitung DB
0.0.9.0.9.0.2.8
BIM-Datenordnung
BT_UEB_VP_M_212-8+68_LP_AA_TE_ING_01
Planschrift
VP_1.1_01_TE-0
Plantyp
Vorplanung, Ableitung aus BIM-Modell
Hinein- und Kostenstellenplan
DB0.0.9.0.2_DB_AEF
Einheitspreis (Landesebene)
1.9.7.5.a.1.2.1
Einheitspreisbereich
bis zu 2.150 km/h
Kabelplan
km 214,7+50 – km 215,8+50

DB InfraGO AG
Großprojekt Karlsruhe - Basel
Hebelstraße 40
76133 Karlsruhe

Schüßler-Plan Ingenieurgesellschaft mbH
Niederlassung Karlsruhe
Siegfried-Kühn-Straße 4
76135 Karlsruhe

Karlsruhe, 15.04.24
Dr/. Dr/un. Name in Druckschriftlaben, Unterschrift

Lageskizze (unmaßstäblich)

Bauherrenhinweis: BV-Kenziffer: Bahnbetreiber: