


Quersprofil  
km 215,6+99  
M: 1:100

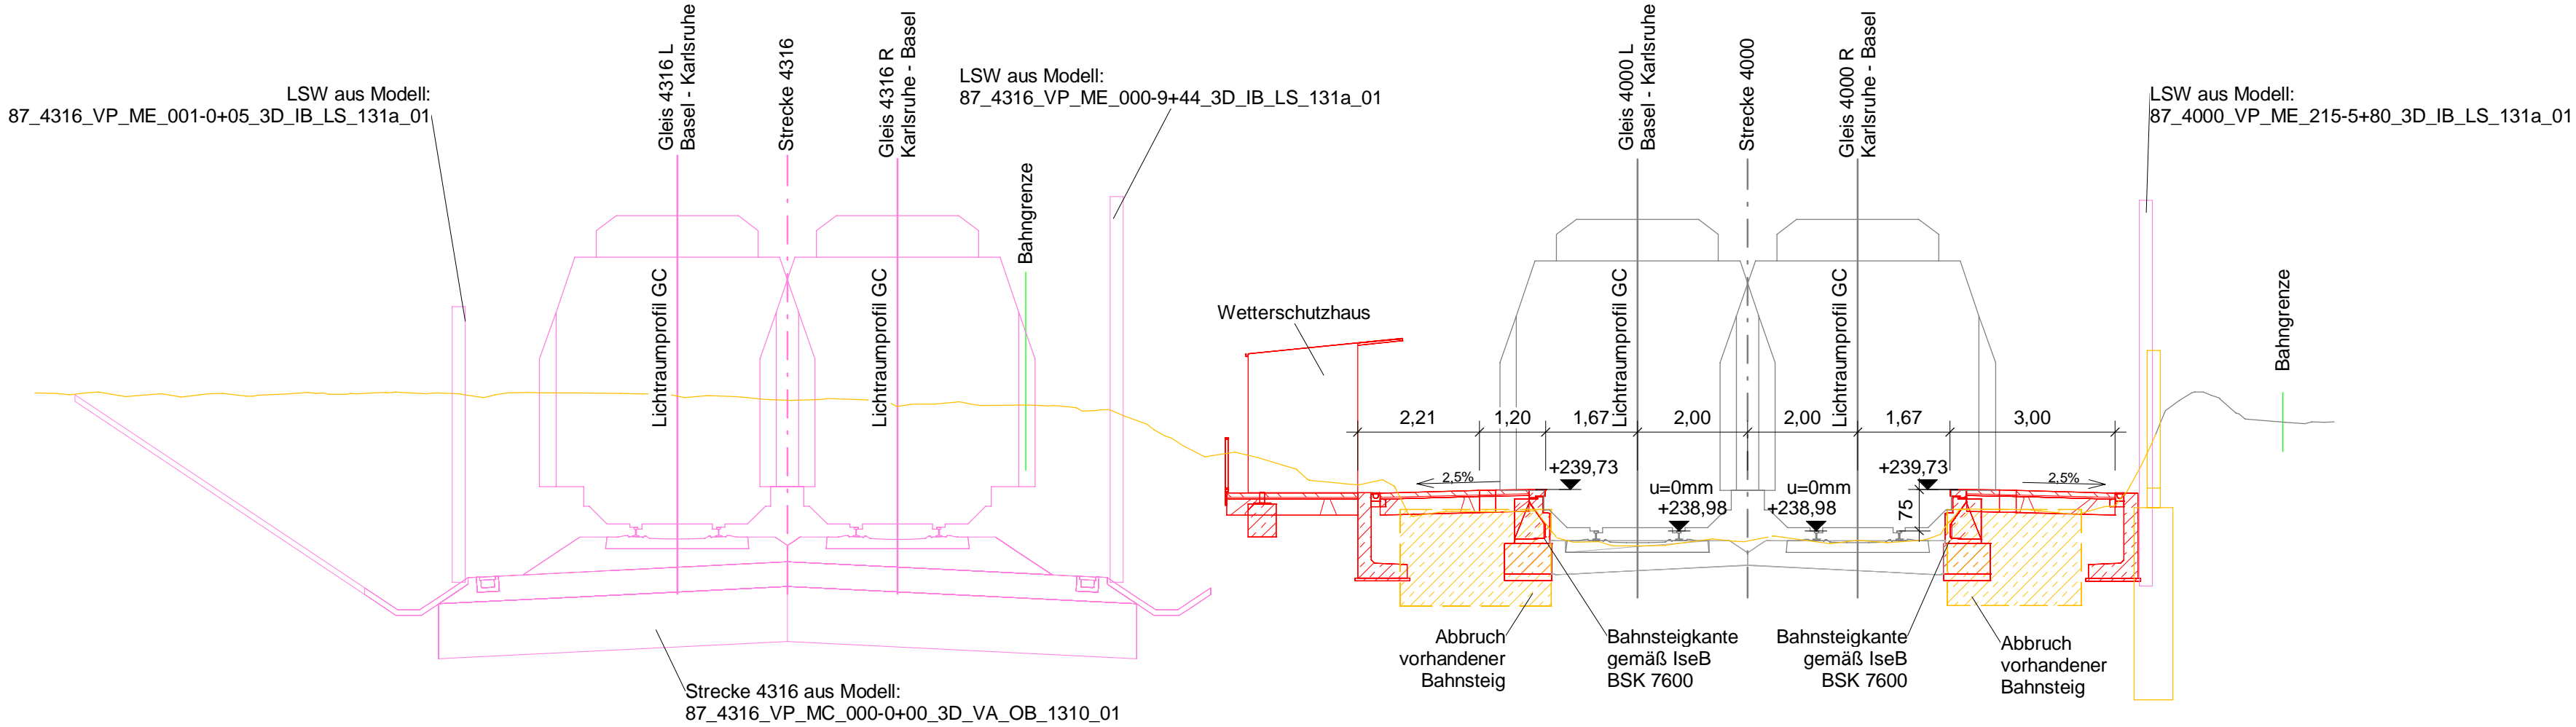

LEGENDE

- Bestand
- Neubau
- Rückbau
- Bahngrenze
- Externe Bauwerke

01	Anpassung nach Erhalt der Prüfanmerkungen	CW	29.10.2024	
Index:	Änderungen bzw. Ergänzungen	Name:	Datum:	
Prüfvermerke				
die Übereinstimmung der Zeichnung mit der Ausführung bestätigt:		Freigabe zur ..... Prüfung		
für den Auftragnehmer:		Ort, Datum, Name in Druckbuchstaben, Unterschrift		
Ort, Datum, Name in Druckbuchstaben, Unterschrift		Prüfingenieur		
für die DB ...		Ort, Datum, Name in Druckbuchstaben, Unterschrift		
Interoperabilität geprüft (benannte Stelle), Name				
Ort, Datum, Name in Druckbuchstaben, Unterschrift		geprüft		
Qualitätssicherung .....				
Ort, Datum, Name in Druckbuchstaben, Unterschrift		geprüft		
Eisenbahn-Bundesamt				
		<div><div>DB</div><div>InfraGO</div><div>Freigabe der Ausführungsunterlagen</div><div><input type="checkbox"/> mit Regelungen durch den BVB</div><div>Freigabe-Nr.: .....</div></div>		
		Ort, Datum, Name in Druckbuchstaben, Unterschrift (BVB)		
gleichgestellt mit Prüfexemplaren		Genehmigung zur Bauausführung		
Ort, Datum, Name in Druckbuchstaben, Unterschrift		Ort, Datum, Name in Druckbuchstaben, Unterschrift		
<div><div>Bauherr</div><div>DB</div><div>InfraGO</div><div>DB InfraGO AG</div><div>Zentrale</div><div>Adam-Riese-Straße 11-13</div><div>60327 Frankfurt am Main</div></div>		<div><div>Projektleitung</div><div>DB</div><div>InfraGO</div><div>DB InfraGO AG</div><div>Großprojekt Karlsruhe - Basel</div><div>Schwarzwaldstraße 82</div><div>76137 Karlsruhe</div></div>	<div><div>Planung</div><div>Schübler-Plan</div><div>Schübler-Plan Ingenieurgesellschaft mbH</div><div>Standort Karlsruhe</div><div>Siegfried-Kühn-Straße 4</div><div>76135 Karlsruhe</div></div> <div><div>I.V. Carsten</div><div>Fichten</div></div>	<div><div>Auftragnehmer</div><div>Planungsgemeinschaft</div><div>Karlsruhe-Basel</div><div>c/o Schübler-Plan</div><div>Ingenieurgesellschaft mbH</div><div>Lindleystraße 4</div><div>60314 Frankfurt am Main</div></div> <div><div>I.V. Carsten</div><div>Fichten</div></div>
Ort, Datum, Unterschrift		Ort, Datum, Unterschrift		
Ort, Datum, Unterschrift		Ort, Datum, Unterschrift		
Lageskizze (unmaßstäblich):		<div><div>Projektnummer DB:</div><div>G.016190318</div><div>BIM-Datencodierung:</div><div>87_4000_VP_ME_215-6+99_OP_VA_BS_1310_01</div><div>Planzeichen:</div><div>VP_7.3_02_QP-0</div><div>Planart:</div><div>Vorplanung, Ableitung aus BIM-Modell</div><div>Höhen- und Koordinatensystem:</div><div>DHHN92, DB_REF</div><div>Einwirkungen (Lastmodell):</div><div>LM71, <math>\alpha=1,21</math></div><div>Entwurfsgeschwindigkeit:</div><div>bis zu 200 km/h</div><div>Kilometer:</div><div>km 215,6+99</div></div>		
Bauwerksnummer: -		BW-Kennziffer: 1447		
Barcodenummer:				
Strecke: 4000		Streckenabschnitt: StA 8B Teningen - Buggingen, PFA 8.5 - 8.9, km 186,7+66 - 231,2+00		
Maßstab: 1:100	Erstellt	04/2024	CW	
	Geprüft	04/2024	MD	
	Freigegeben	04/2024	CE	
	Datum	Name		
	DE	297 x 841 mm		
	Anlage: 7.3	Plan-Nr.: 2	Revision.: 01	
Ausbau- und Neubaustrecke Karlsruhe - Basel				
PFA 8.7 Freiburg - Ehrenkirchen, km 212-8+00 bis 221-5+50				
Querprofil				