

G:\CARD00\K164_2_KA-Basel_PFA_8_9_3km-Abschnitt\Q_PVK02_PLT\0227670-1

Querprofil 2
km 227,6+70
M. 1:100

Legende:


- Bestand lvt
- Neubau / Änderung
- Rückbau
- äußere Grenze der vorhabenträgereigenen Grundstücke
- Planung anderer Gewerke

LSW Eschbach Ost, IdB, H=5,0m , L=803,0m
Strecke 4000, km 227,1+80 bis km 227,9+83
Neubau
aus Modell 89_4000_VP_MS_227-1+80_3D_IB_LS_321a_01

Stützwand, IdB
Strecke 4000, km 227,4+75 bis km 227,6+90
Neubau
aus Modell 89_4000_VP_MT_227-4+75_3D_IB_SW_321a_01

LSW Eschbach West, rdB, H=5,0m , L=538,0m
Strecke 4000, km 227,1+40 bis km 227,6+78
Neubau
aus Modell 89_4000_VP_MS_227-1+40_3D_IB_LS_321a_01

Stützwand,
rdB Strecke 4000, km 227,4+75 bis km 227,6+90
Neubau
aus Modell 89_4000_VP_MT_227-4+75_3D_IB_SW_321a_01

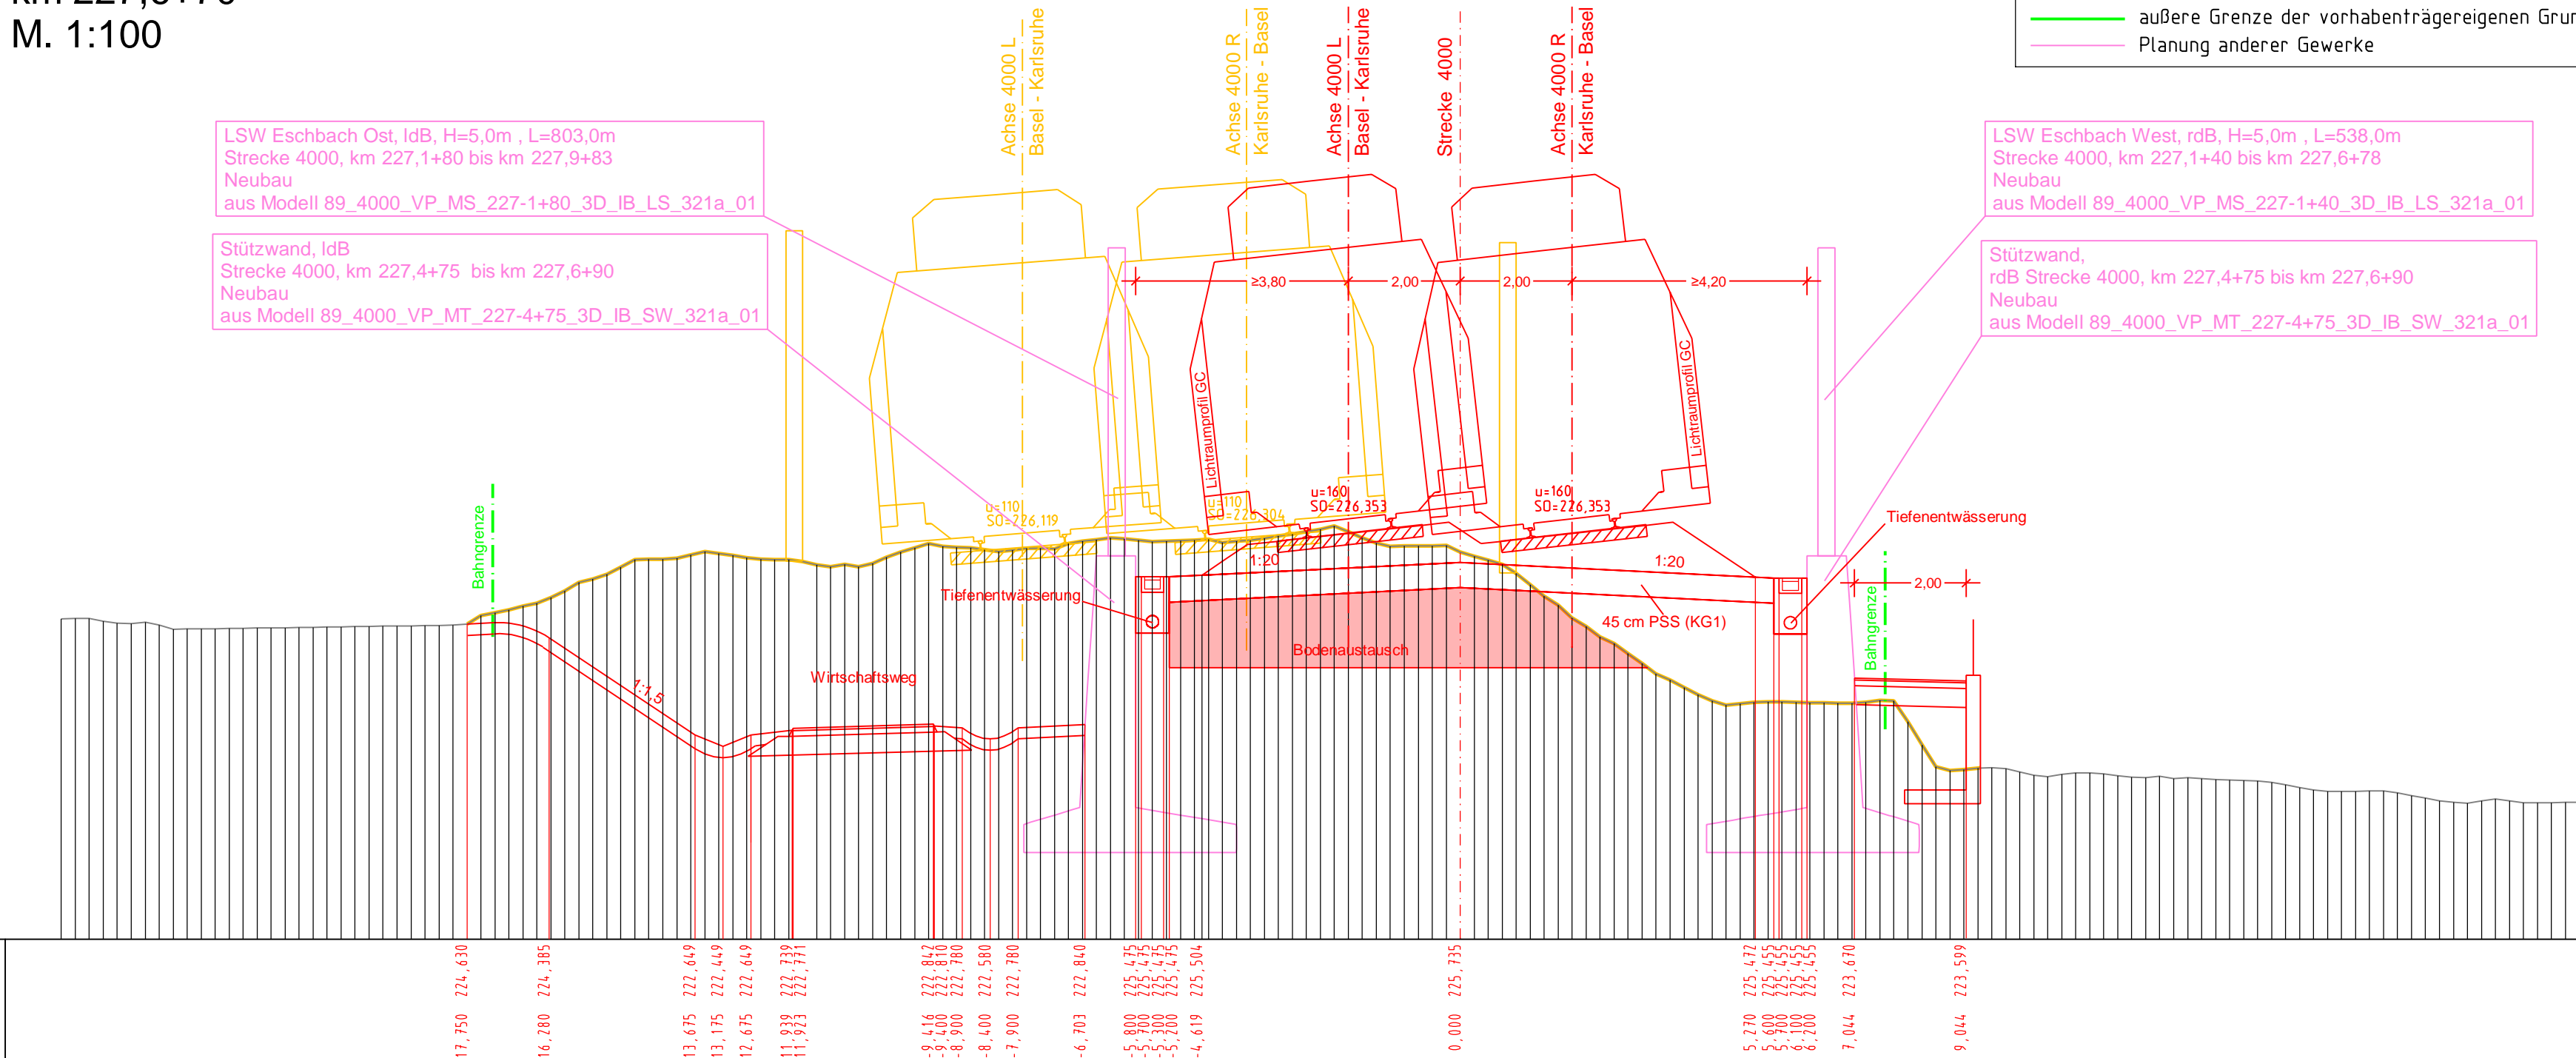

219,00 ü. NN

Planung

Bestand



Kofinanziert von der Europäischen Union

Index:	Änderungen bzw. Ergänzungen	Name:	Datum:
Prüfvermerke			
die Übereinstimmung der Zeichnung mit der Ausführung bestätigt:		Freigabe zur Prüfung	
für den Auftragnehmer:		Ort, Datum, Name in Druckbuchstaben, Unterschrift	
für die DB ...		Ort, Datum, Name in Druckbuchstaben, Unterschrift	
Interoperabilität geprüft (benannte Stelle), Name		geprüft	
Ort, Datum, Name in Druckbuchstaben, Unterschrift		geprüft	
Qualitätssicherung		geprüft	
Ort, Datum, Name in Druckbuchstaben, Unterschrift		geprüft	
Eisenbahn-Bundesamt		geprüft	
gleichgestellt mit Prüfexemplaren		Ort, Datum, Name in Druckbuchstaben, Unterschrift (BVB)	
Ort, Datum, Name in Druckbuchstaben, Unterschrift		Ort, Datum, Name in Druckbuchstaben, Unterschrift	
Bauherr:		Projektleitung:	
DB InfraGO		DB InfraGO	
DB InfraGO AG		DB InfraGO AG	
Zentrale		Großprojekt Karlsruhe - Basel	
Adam-Riese-Straße 11-13		Schwarzwaldstraße 82	
60327 Frankfurt am Main		76137 Karlsruhe	
Ort, Datum, Unterschrift		Ort, Datum, Unterschrift	
Lageskizze (unmaßstäblich)		Ort, Datum, Unterschrift	
Planung:		Auftragnehmer (AN):	
Mailänder Consult		Planungsgemeinschaft	
Mailänder Consult GmbH		Karlsruhe-Basel	
Mathysstraße 13		c/o Schubler-Plan	
76133 Karlsruhe		Ingenieurgesellschaft mbH	
Karlsruhe, 28.06.2024		Lindleysstraße 11	
Ort, Datum, Unterschrift		60314 Frankfurt am Main	
Ort, Datum, Unterschrift		i.V. Carsten Eichberg	
Ort, Datum, Unterschrift		Karlsruhe, 28.06.2024	
Ort, Datum, Unterschrift		Ort, Datum, Unterschrift	
Bauwerksnummer:		Projektnummer DB	
BW-Kennziffer:		G 016190318	
Barcode nummer:		BM-Datencodierung:	
Strecke:		89_4000_VP_MS_226-6+33_QP_VA_TE_3210_02	
4000		Planzeichen:	
1:100		2D-Planableitung aus Modell	
Erstellt		Planart:	
05/2024		Vorplanung	
Geprüft		Hohen- und Koordinatensystem:	
06/2024		DHHN 92, DB-Ref	
Freigegeben		Einwirkungen (Lastmodell):	
Datum		Entwurfsgeschwindigkeit:	
Name		bis zu 200 km/h	
de		Kilometer:	
780 x 297 mm		7.3	
Anlage		7.3.2	
Plan-Nr.		Plan-Nr.	
7.3		7.3.2	
Ausbau- und Neubaustrecke Karlsruhe - Basel			
PFA 8.9 Eschbach - Buggingen, km 226,6+33 - 231,2+00			
Querprofil 2 - km 227,6+70			