

G:\CARD000\K164_2_KA-Basel_PfA_8_9_3km-Abschnitt\0_PVK01.PL\027260-1

Querprofil 1
km 227,2+60
M. 1:100

Legende:

Bestand Ivt

Neubau / Änderung

Rückbau

äußere Grenze der vorhabenträgereigenen Grundstücke

Planung anderer Gewerke

LSW Eschbach Ost, IdB, H=5,0m , L=803,0m
Strecke 4000, km 227,1+80 bis km 227,9+83
Neubau
aus Modell 89_4000_VP_MS_227-1+80_3D_IB_LS_321a_01


LSW Eschbach West, rdB, H=5,0m , L=538,0m
Strecke 4000, km 227,1+40 bis km 227,6+78
Neubau
aus Modell 89_4000_VP_MS_227,1+40_3D_IB_LS_321a_01

Stützwand, rdB
Strecke 4000, km 227,1+50 bis km 227,3+60
Neubau
aus Modell 89_4000_VP_MS_227-1+50_3D_IB_SW_321a_01

220,00 m ü. NN

Planung

Bestand

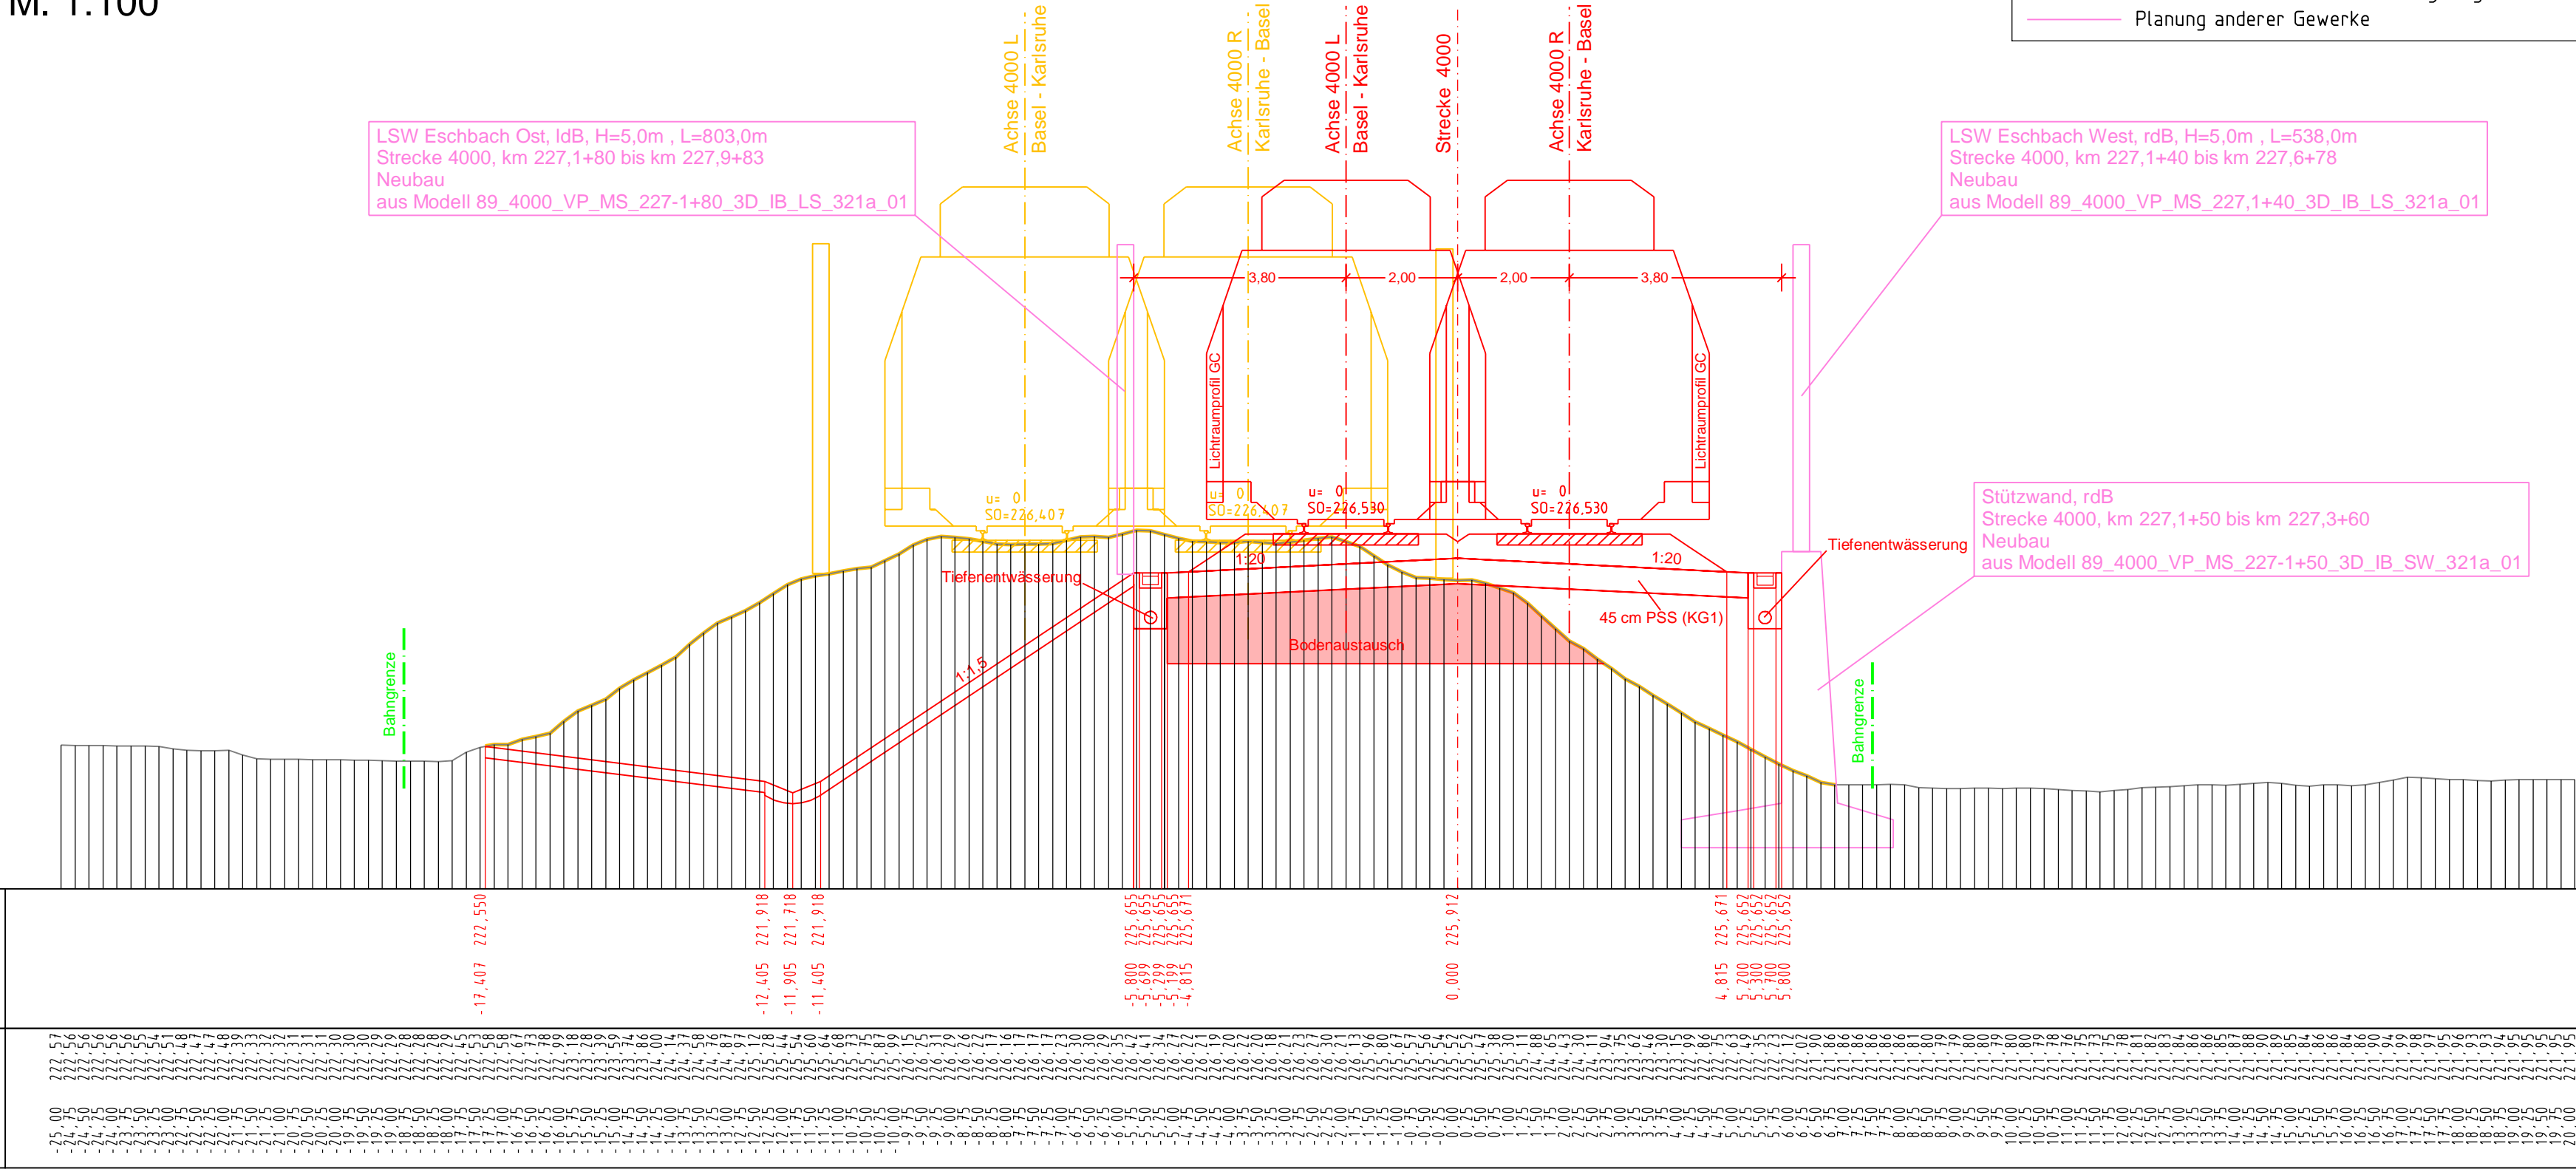

Index:	Änderungen bzw. Ergänzungen	Name:	Datum:
Prüfvermerke			
die Übereinstimmung der Zeichnung mit der Ausführung bestätigt: für den Auftragnehmer: Ort, Datum, Name in Druckbuchstaben, Unterschrift		Freigabe zur Prüfung Ort, Datum, Name in Druckbuchstaben, Unterschrift Prüfingenieur	
für die DB ... Ort, Datum, Name in Druckbuchstaben, Unterschrift			
Interoperabilität geprüft (benannte Stelle), Name			
Ort, Datum, Name in Druckbuchstaben, Unterschrift geprüft			
Qualitätssicherung			
Ort, Datum, Name in Druckbuchstaben, Unterschrift geprüft			
Eisenbahn-Bundesamt			
		<div><div>DB InfraGO</div><div>Freigabe der Ausführungsunterlagen</div><div><input type="checkbox"/> mit Regelungen durch den BVB</div><div>Freigabe-Nr.:</div></div>	
gleichgestellt mit Prüfexemplaren		Ort, Datum, Name in Druckbuchstaben, Unterschrift (BVB) Genehmigung zur Bauausführung	
Ort, Datum, Name in Druckbuchstaben, Unterschrift		Ort, Datum, Name in Druckbuchstaben, Unterschrift	
Bauherr: <div><div>DB InfraGO</div><div>DB InfraGO AG</div><div>Zentrale</div><div>Adam-Riese-Straße 11-13</div><div>60327 Frankfurt am Main</div></div>		Projektleitung: <div><div>DB InfraGO</div><div>DB InfraGO AG</div><div>Großprojekt Karlsruhe - Basel</div><div>Schwarzwaldstraße 82</div><div>76137 Karlsruhe</div></div>	
Ort, Datum, Unterschrift		Ort, Datum, Unterschrift	
Lageskizze (unmaßstäblich): 		Planung: <div><div>Mailänder Consult</div><div>Mailänder Consult GmbH</div><div>Mathysstraße 13</div><div>76133 Karlsruhe</div></div> <div>Karlsruhe, 28.06.2024</div> <div>Ort, Datum, Unterschrift</div> <div><div>Auftragnehmer (AN):</div><div>Planungsgemeinschaft</div><div>Karlsruhe-Basel STA 8B</div><div>c/o Schubler-Plan</div><div>Ingenieurgesellschaft mbH</div><div>Lindleysstraße 11</div><div>60314 Frankfurt am Main</div><div>i.V. Carsten Eichberg</div><div>Karlsruhe, 28.06.2024</div><div>Ort, Datum, Unterschrift</div></div>	
		Projektnummer DB G 016190318 BM-Datencodierung: 89_4000_VP_MS_226-6+33_QP_VA_TE_3210_01 Planzeichen: 2D-Planableitung aus Modell Planart: Vorplanung Hohen- und Koordinatensystem: DHHN 92, DB-Ref Einwirkungen (Lastmodell):	
Bauwerksnummer:		BW-Kennziffer:	Barcodenummer:
Strecke 4000		Streckenabschnitt: Sta 8B Teningen - Buggingen, PfA 8.5 - 8.9, km 186,7+66 - 231,2+00	
1:100		Erstellt	05./2024
VP		Geprüft	06./2024
		Freigegeben	06./2024
		Datum	Name
		de	780 x 297 mm
Anlage 7.3		Plan-Nr. 7.3.1	
Ausbau- und Neubaustrecke Karlsruhe - Basel PfA 8.9 Eschbach - Buggingen, km 226,6+33 - 231,2+00 Querprofil 1 - km 227,2+60			