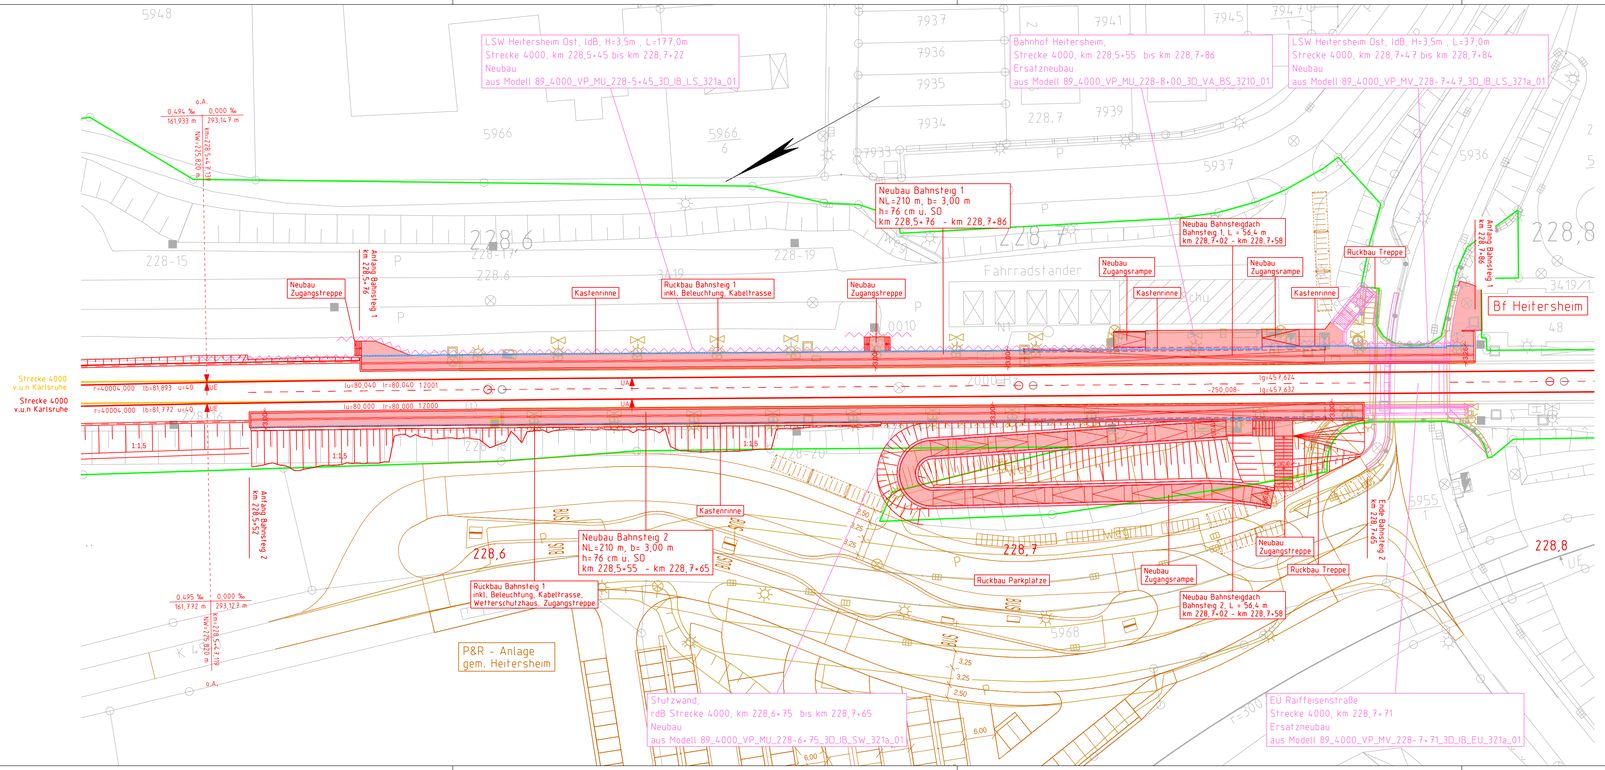

Legende:

- Bestand Ivl
- Neubau / Änderung
- Rückbau
- äußere Grenze der vorhabenträgereigenen Grundstücke
- tangierende Planung (nachrichtlich)
- Planung anderer Gewerke
- Tiefenentwässerung / Sammelleitung
- Mulde
- Bahngraben / Böschungen
- Kabelkanal

Kofinanziert von der Europäischen Union

Index	Änderungen bzw. Ergänzungen	Name	Datum

Prüfvermerke

die Übereinstimmung der Zeichnung mit der Ausführung bestätigt

für den Auftragnehmer:
Ort, Datum, Name in Druckbuchstaben, Unterschrift

für die DB ...
Ort, Datum, Name in Druckbuchstaben, Unterschrift

Interoperabilität gepruft (benannte Stelle), Name

Ort, Datum, Name in Druckbuchstaben, Unterschrift — gepruft

Qualitätssicherung

Ort, Datum, Name in Druckbuchstaben, Unterschrift — gepruft

Eisenbahn-Bundesamt

Freigabe zur ..... Prüfung

Ort, Datum, Name in Druckbuchstaben, Unterschrift
Prüfingenieur

DB InfraGO
Freigabe der Ausführungsunterlagen
☐ mit Regelungen durch den BVB
Freigabe-Nr.: .....

Ort, Datum, Name in Druckbuchstaben, Unterschrift (BVB)
Genehmigung zur Bauausführung

gleichgestellt mit Prufexemplaren

Ort, Datum, Name in Druckbuchstaben, Unterschrift

Ort, Datum, Name in Druckbuchstaben, Unterschrift

Bauherr:
DB InfraGO AG
Zentrale
Adam-Riese-Straße 11-13
60327 Frankfurt am Main

Ort, Datum, Unterschrift

Projektleitung:
DB InfraGO AG
Großprojekt Karlsruhe - Basel
Schwarzwaldstraße 82
76137 Karlsruhe

Ort, Datum, Unterschrift

Planung:
Mailänder Consult GmbH
Malhystraße 13
76133 Karlsruhe

Karlsruhe, 28.06.2024
Ort, Datum, Unterschrift

Auftragnehmer (AN):
Planungsgemeinschaft Karlsruhe-Basel STA 8B
c/o Schüßler-Plan Ingenieurgesellschaft mbH
Lindleystraße 11
60314 Frankfurt am Main
LV Carsten Eichberg
Karlsruhe, 28.06.2024
Ort, Datum, Unterschrift

Lageskizze (unmaßstäblich)

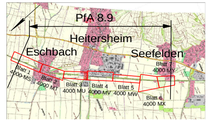

Projektnummer DB
G 0161903B

BIM-Datenordnung
89_4000_VP_MS_226-6+33_LP_VA_BS_3210

Planzeichen
2D-Planableitung aus Modell

Planart
Vorplanung

Höhen- und Koordinatensystem
DHHN 92, DB-Ref

Einwirkungen (Lastmodell)

Entwurfsgeschwindigkeit
bis zu 200 km/h

Bauwerksnummer | BW-Kennziffer | Barcodenummer

Strecke
4000

Streckenabschnitt
STA 8B Teningen - Buggingen, PfA 8.5 - 8.9, km 186,7+66 - 231,2+00

Kilometer
km 228,5+55 - km 228,7+86

1:500
VP

Erstellt	05/2024	CMo/HS
Geprüft	06/2024	FM
Freigegeben	06/2024	Kr
Datum		Name

de — 970 x 297 mm

Anlage 7.4 — Plan-Nr. 7.4.1.2

Ausbau- und Neubaustrecke Karlsruhe - Basel

PfA 8.9 Eschbach - Buggingen, km 226,6+33 - 231,2+00

Bf Heitersheim - Lageplan

G:\CAD\2021\V16\2_KA-Basel_ABS_PfA_8.9_3km-Abschnitt\1_PlrPK\70_PL1\1_PlrPK10.
oarc.3