


Regelquerschnitt
Freie Strecke
M. 1:100

Legende:

- Bestand Ivl
- Neubau / Änderung
- Rückbau

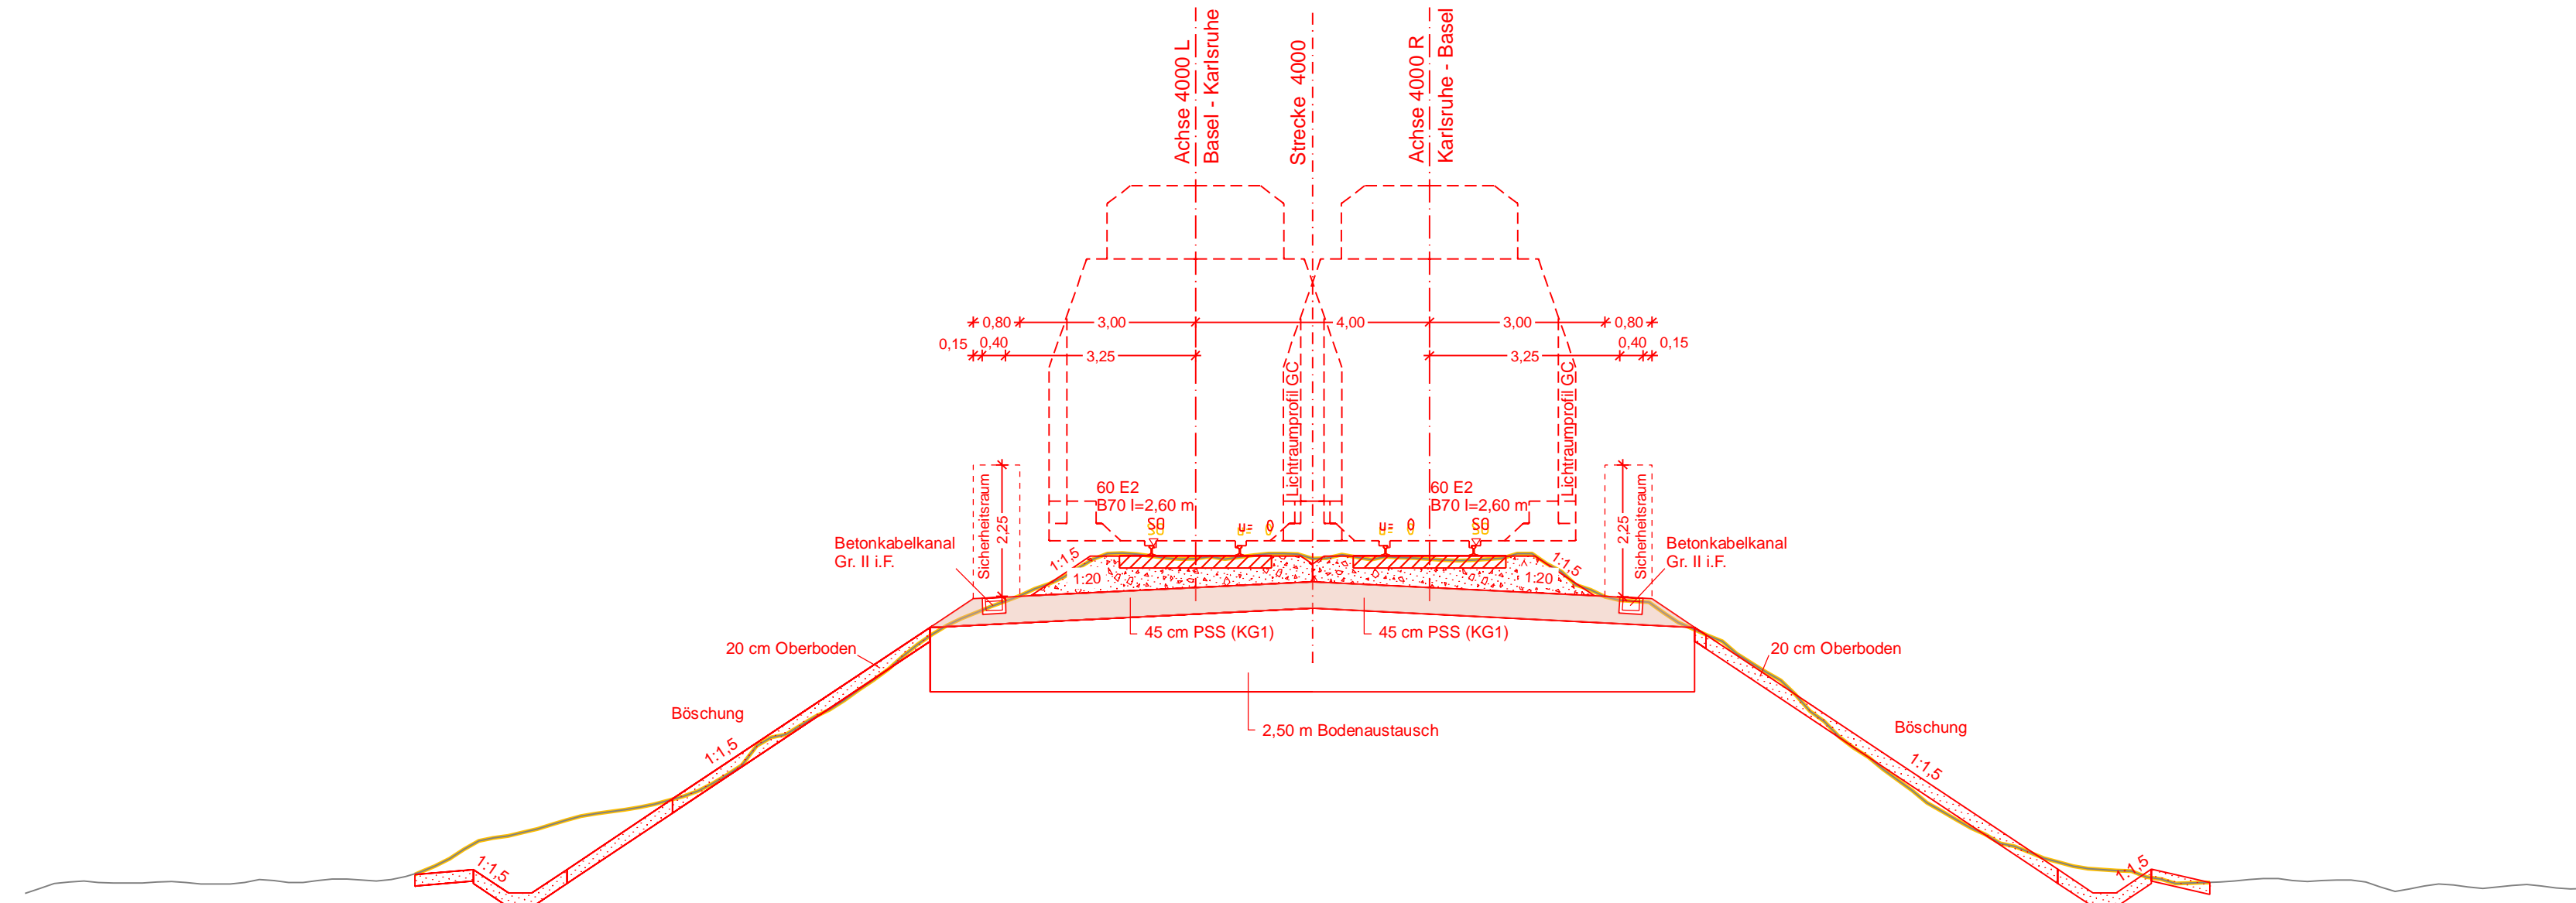

Index:		Änderungen bzw. Ergänzungen			Name:		Datum:	
Prüfvermerke								
die Übereinstimmung der Zeichnung mit der Ausführung bestätigt: für den Auftragnehmer: <div>Ort, Datum, Name in Druckbuchstaben, Unterschrift</div>				Freigabe zur Prüfung				
für die DB ... <div>Ort, Datum, Name in Druckbuchstaben, Unterschrift</div>				<div>Ort, Datum, Name in Druckbuchstaben, Unterschrift</div> Prüfingenieur				
Interoperabilität geprüft (benannte Stelle), Name <div>Ort, Datum, Name in Druckbuchstaben, Unterschrift</div> geprüft								
Qualitätssicherung <div>Ort, Datum, Name in Druckbuchstaben, Unterschrift</div> geprüft								
Eisenbahn-Bundesamt				<div>DB InfraGO</div> <div>Freigabe der Ausführungsunterlagen</div> <div><input type="checkbox"/> mit Regelungen durch den BVB</div> <div>Freigabe-Nr.:</div>				
gleichgestellt mit Prüfexemplaren				<div>Ort, Datum, Name in Druckbuchstaben, Unterschrift (BVB)</div> <div>Genehmigung zur Bauausführung</div>				
<div>Ort, Datum, Name in Druckbuchstaben, Unterschrift</div>				<div>Ort, Datum, Name in Druckbuchstaben, Unterschrift</div>				
Bauherr: <div>DB InfraGO</div> <div>DB InfraGO AG</div> <div>Zentrale</div> <div>Adam-Riese-Straße 11-13</div> <div>60327 Frankfurt am Main</div> <div>Ort, Datum, Unterschrift</div>		Projektleitung <div>DB InfraGO</div> <div>DB InfraGO AG</div> <div>Großprojekt Karlsruhe - Basel</div> <div>Schwarzwaldstraße 82</div> <div>76137 Karlsruhe</div> <div>Ort, Datum, Unterschrift</div>		Planung <div>Mailänder Consult</div> <div>Mailänder Consult GmbH</div> <div>Mathysstraße 13</div> <div>76133 Karlsruhe</div> <div>Karlsruhe, 28.06.2024</div> <div>Ort, Datum, Unterschrift</div>		Auftragnehmer (AN): <div>Planungsgemeinschaft</div> <div>Karlsruhe-Basel StA 8B</div> <div>c/o Schubler-Plan</div> <div>Ingenieurgesellschaft mbH</div> <div>Lindleystraße 11</div> <div>60314 Frankfurt am Main</div> <div>i.V. Carsten Eichberg</div> <div>Karlsruhe, 28.06.2024</div> <div>Ort, Datum, Unterschrift</div>		
Lageskizze (unmaßstäblich)				<div>Projektnummer DB:</div> <div>G 016190318</div> <div>BM-Datencodierung:</div> <div>89_4000_VP_MS_226-6+33_RQ_VA_TE_3210_01</div> <div>Planzeichen:</div> <div>2D-Planableitung aus Modell</div> <div>Planart:</div> <div>Vorplanung</div> <div>Hohen- und Koordinatensystem:</div> <div>DHHN 92, DB-Ref</div> <div>Einwirkungen (Lastmodell):</div>				
Bauwerksnummer:		BW-Kennziffer:		Barcode nummer:		Entwurfsgeschwindigkeit:		
Strecke: 4000		Streckenabschnitt: StA 8B Teningen - Buggingen, PFA 8.5 - 8.9, km 186,7+66 - 231,2+00				bis zu 200 km/h		
1:100		Erstellt 05/2024 CMO/HS						
VP		Geprüft 06/2024 FM						
		Datum Name						
		de 780 x 297 mm						
Anlage 7.2		Plan-Nr. 7.2.1						
Ausbau- und Neubaustrecke Karlsruhe - Basel								
PFA 8.9 Eschbach - Buggingen, km 226,6+33 - 231,2+00								
Regelquerschnitt freie Strecke								