Legende:

- Bestand
- Streckenachse mit km-Angabe
- Tunnel
- Lage der Blattschnitte
  - Unterlage 7
  - Lagepläne

Streckennummer	Km	Entwurfsgeschwindigkeit
4000 (Richtungsgleis)	212,8+00 – 214,8+99	200 km/h
	214,8+99 – 218,8+21	100 km/h
	218,8+21 – 221,5+20	200 km/h
4000 (Gegenrichtungsgleis)	212,8+00 – 214,4+32	200 km/h
	214,4+32 – 218,8+62	100 km/h
	218,8+62 – 221,5+50	200 km/h
4312	10,3+85 – 11,3+23	100 km/h
4316	0,0+00 – 4,3+27	200 km/h

Index	Änderungen bzw. Ergänzungen	Name	Datum
01	Anpassung nach Erhalt der Prüfanmerkungen	MD/LJ	30.10.2024

Prüfvermerke

die Übereinstimmung der Zeichnung mit der Ausführung bestätigt:

für den Auftragnehmer: Ort, Datum, Name in Druckbuchstaben, Unterschrift

für die DB ... Ort, Datum, Name in Druckbuchstaben, Unterschrift

Freigabe zur .... Prüfung

Ort, Datum, Name in Druckbuchstaben, Unterschrift

Prüfingenieur

Interoperabilität geprüft (benannte Stelle), Name

Ort, Datum, Name in Druckbuchstaben, Unterschrift geprüft

Qualitätssicherung ....

Ort, Datum, Name in Druckbuchstaben, Unterschrift geprüft

Eisenbahn-Bundesamt

DB InfraGO
Freigabe der Ausführungsunterlagen
☐ mit Regelungen durch den BVB
Freigabe-Nr.: ....

Ort, Datum, Name in Druckbuchstaben, Unterschrift (BVB)

gleichgestellt mit Prüfexemplaren

Ort, Datum, Name in Druckbuchstaben, Unterschrift

Genehmigung zur Bauausführung

Ort, Datum, Name in Druckbuchstaben, Unterschrift

Bauherr:
DB InfraGO
DB InfraGO AG
Zentrale
Adam-Riese-Straße 11-13
60327 Frankfurt am Main
Ort, Datum, Unterschrift

Projektleitung:
DB InfraGO
DB InfraGO AG
Großprojekt Karlsruhe - Basel
Schwarzwaldstraße 82
76137 Karlsruhe
Ort, Datum, Unterschrift

Planung:
Schüßler-Plan
Schüßler-Plan Ingenieurgesellschaft mbH
Standort Karlsruhe
Siegfried-Kühn-Straße 4
76135 Karlsruhe
Karlsruhe, 15.04.24, i.V. Carsten Eichberg
Ort, Datum, Unterschrift

Auftragnehmer (AN):
Planungsgemeinschaft Karlsruhe-Basel StA 8B
c/o Schüßler-Plan
Ingenieurgesellschaft mbH
Lindleystraße 11
60314 Frankfurt am Main
Karlsruhe, 15.04.24, i.V. Carsten Eichberg
Ort, Datum, Unterschrift

Lageskizze (unmaßstäblich):

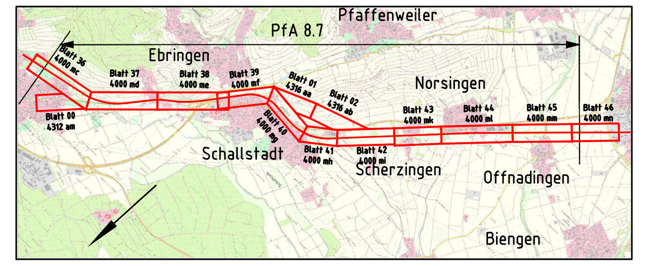

Projektnummer DB:	G.016190318
BIM-Datencodierung:	87_4000_VP_MC_212-8+00_UL_VA_TE_1310_01
Planzeichen:	VP_4.2_01_UL-0
Planart:	Vorplanung, Ableitung aus BIM-Modell
Höhen- und Koordinatensystem:	DHHN92, DB_REF
Einwirkungen (Lastmodell):	LM71, α=1,21
Entwurfsgeschwindigkeit:	bis zu 200 km/h
Kilometer:	km 212,8+00

Bauwerksnummer: | BW-Kennziffer: | Barcodenummer:

Strecke: 4000

Streckenabschnitt: StA 8B Teningen - Buggingen, PfA 8.5 - 8.9 km 186,7+33 - 231,2+00

Maßstab: 1:10.000		Datum	Name
	Erstellt	04/2024	LJ
	Geprüft	04/2024	MD
	Freigegeben	04/2024	CE
		DE	1189x841 mm

Ausbau- und Neubaustrecke Karlsruhe - Basel

PfA 8.7 Freiburg - Ehrenkirchen, km 212,8+00 bis km 221,5+50

Übersichtslageplan

Anlage: 4 | Plan-Nr.: 4.2 | Revision: 01

Kofinanziert von der Europäischen Union