


HP Gundelfingen
Bahnsteige Gleis 1 und 2
Lageplan M 1:500

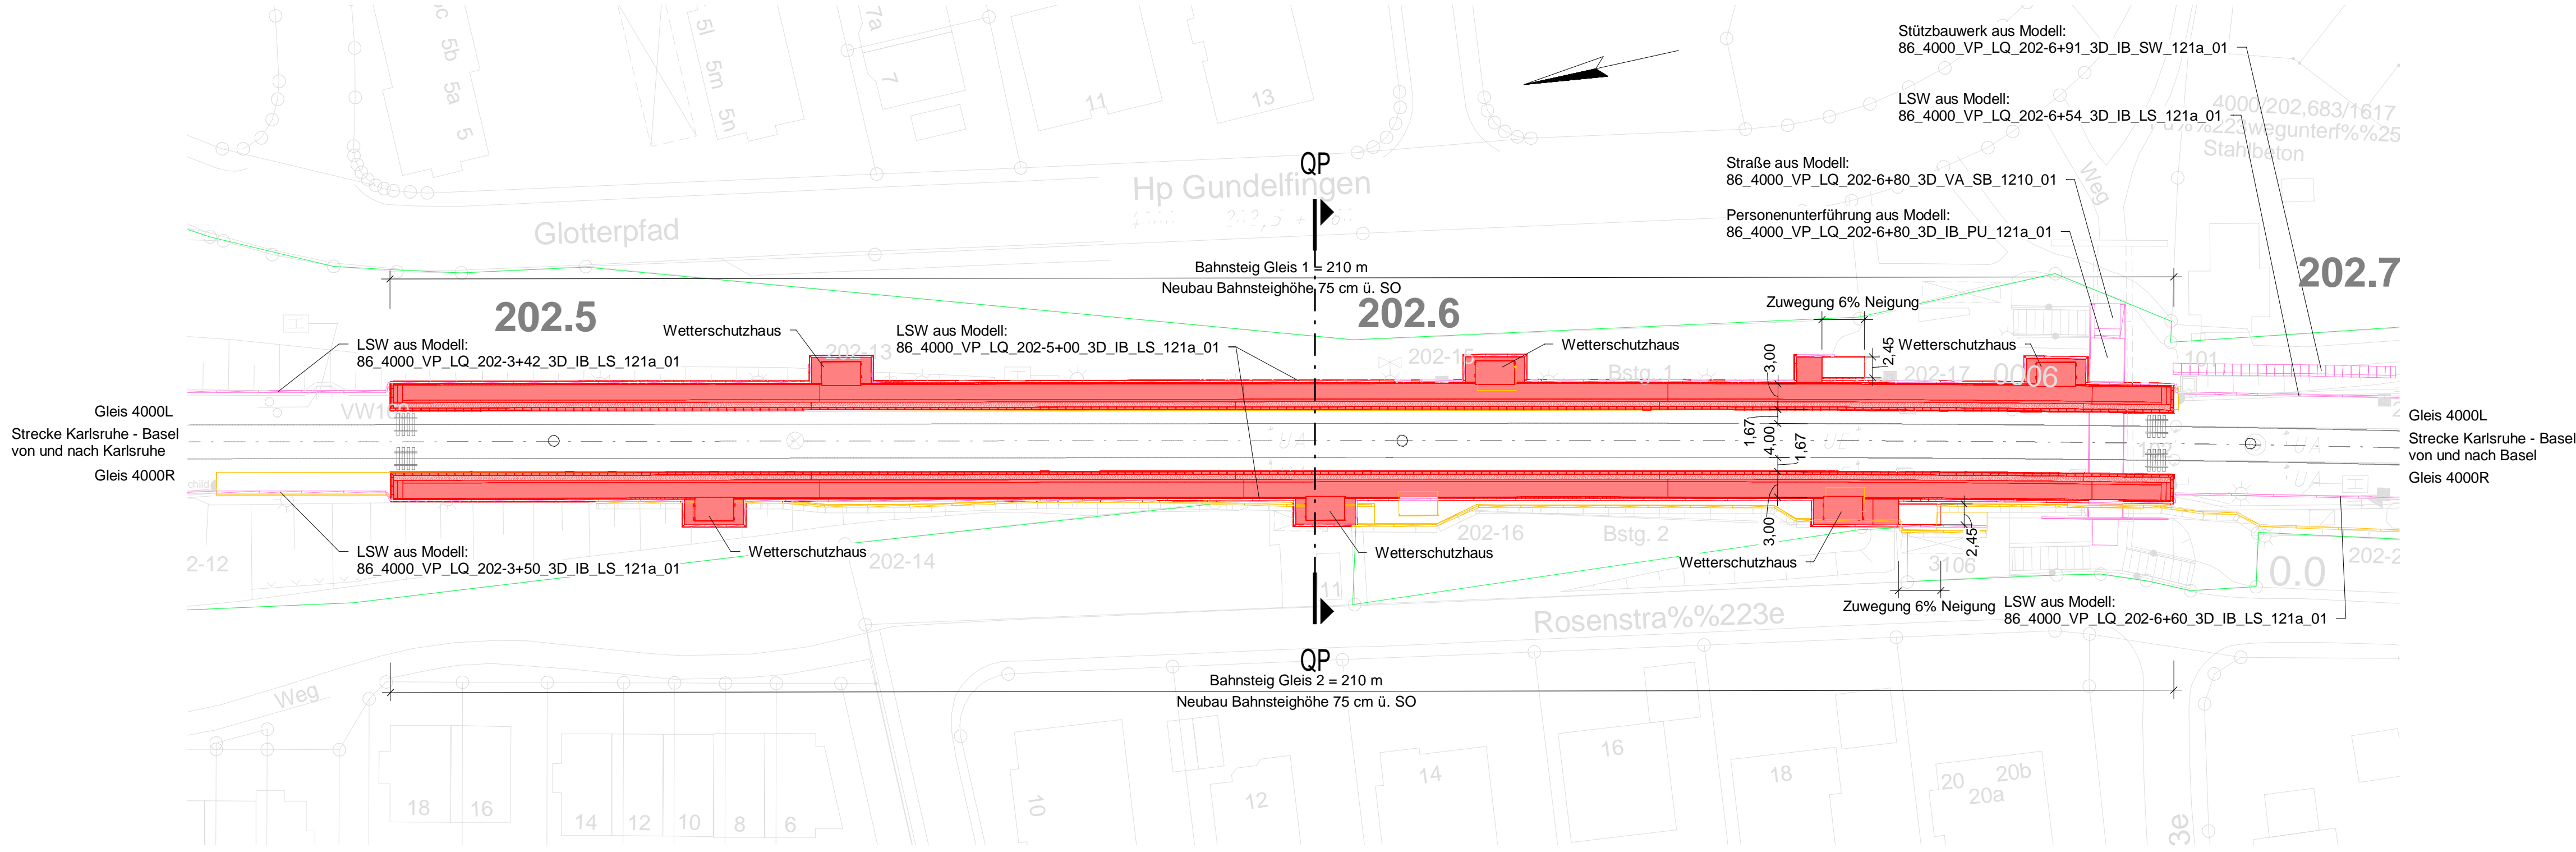

Index: Änderungen bzw. Ergänzungen		Name:		Datum:	
Prüfvermerke					
die Übereinstimmung der Zeichnung mit der Ausführung bestätigt		Freigabe zur Prüfung			
für den Auftragnehmer: Ort, Datum, Name in Druckbuchstaben, Unterschrift		Ort, Datum, Name in Druckbuchstaben, Unterschrift			
für die DB Ort, Datum, Name in Druckbuchstaben, Unterschrift		Prüfingenieur			
Interoperabilität geprüft (benannte Stelle), Name					
Ort, Datum, Name in Druckbuchstaben, Unterschrift					
Qualitätssicherung					
Ort, Datum, Name in Druckbuchstaben, Unterschrift					
Eisenbahn-Bundesamt					
		DB InfraGO Freigabe der Ausführungsunterlagen <input type="checkbox"/> mit Regelungen durch den BVB Freigabe-Nr.: Ort, Datum, Name in Druckbuchstaben, Unterschrift (BVB)			
gleichgestellt mit Prüfexemplaren		Genehmigung zur Bauausführung			
Ort, Datum, Name in Druckbuchstaben, Unterschrift		Ort, Datum, Name in Druckbuchstaben, Unterschrift			
Bauherr DB InfraGO DB Netz AG Zentrale Adam-Riese-Straße 11-13 60327 Frankfurt am Main Ort, Datum, Unterschrift		Projektleitung DB InfraGO DB Netz AG Großprojekt Karlsruhe - Basel Schwarzwaldstraße 82 76137 Karlsruhe Ort, Datum, Unterschrift		Planung Schübler-Plan Schübler-Plan Ingenieurgesellschaft mbH Standort Karlsruhe Siegfried-Kühn-Straße 4 76135 Karlsruhe Karlsruhe, 15.05.24, I.V. Carsten Eichberg Ort, Datum, Unterschrift	
Auftragnehmer Planungsgemeinschaft Karlsruhe-Basel c/o Schübler-Plan Ingenieurgesellschaft mbH Lindleystraße 4 60314 Frankfurt am Main Karlsruhe, 15.05.24, I.V. Carsten Eichberg Ort, Datum, Unterschrift		Projektnummer DB: G.016190318 BIM-Datencodierung: 86_4000_VP_LQ_202-5+00_LP_VA_BS_1210_01 Planzeichen: VP_7.4.1_02_LP-0 Planart: Entwurf, Ableitung aus BIM-Modell Höhen- und Koordinatensystem: DHHN 92, DB_REF Einwirkungen (Lastmodelle): LM71, α=1,21 Entwurfsgeschwindigkeit: bis zu 200 km/h Kilometer km 202,5+00			
Bauwerksnummer Strecke 4000		BW-Kennziffer 2412		Barcodenummer -	
Streckenabschnitt StA 8B Teningen - Buggingen, PFA 8.5 - 8.9, km 186,7+66 - 231,2+00		Ausbau- und Neubaustrecke Karlsruhe - Basel PFA 8.6 Gundelfingen - Freiburg, km 201,5+13 bis km 212,8+00			
Erstellt 04/2024 CW		Geprüft 04/2024 MD		Freigegeben 04/2024 CE	
Datum DE		Name 841 x 297 mm			
Anlage: 7.4.1		Plan-Nr.: 7.4.1.2		Revision: 0	